


MILANO ←

→ PAVIA

Provincia	
Comune	
L =	122.497
DISL =	0.146
p =	1.190
Progr. Livelle	

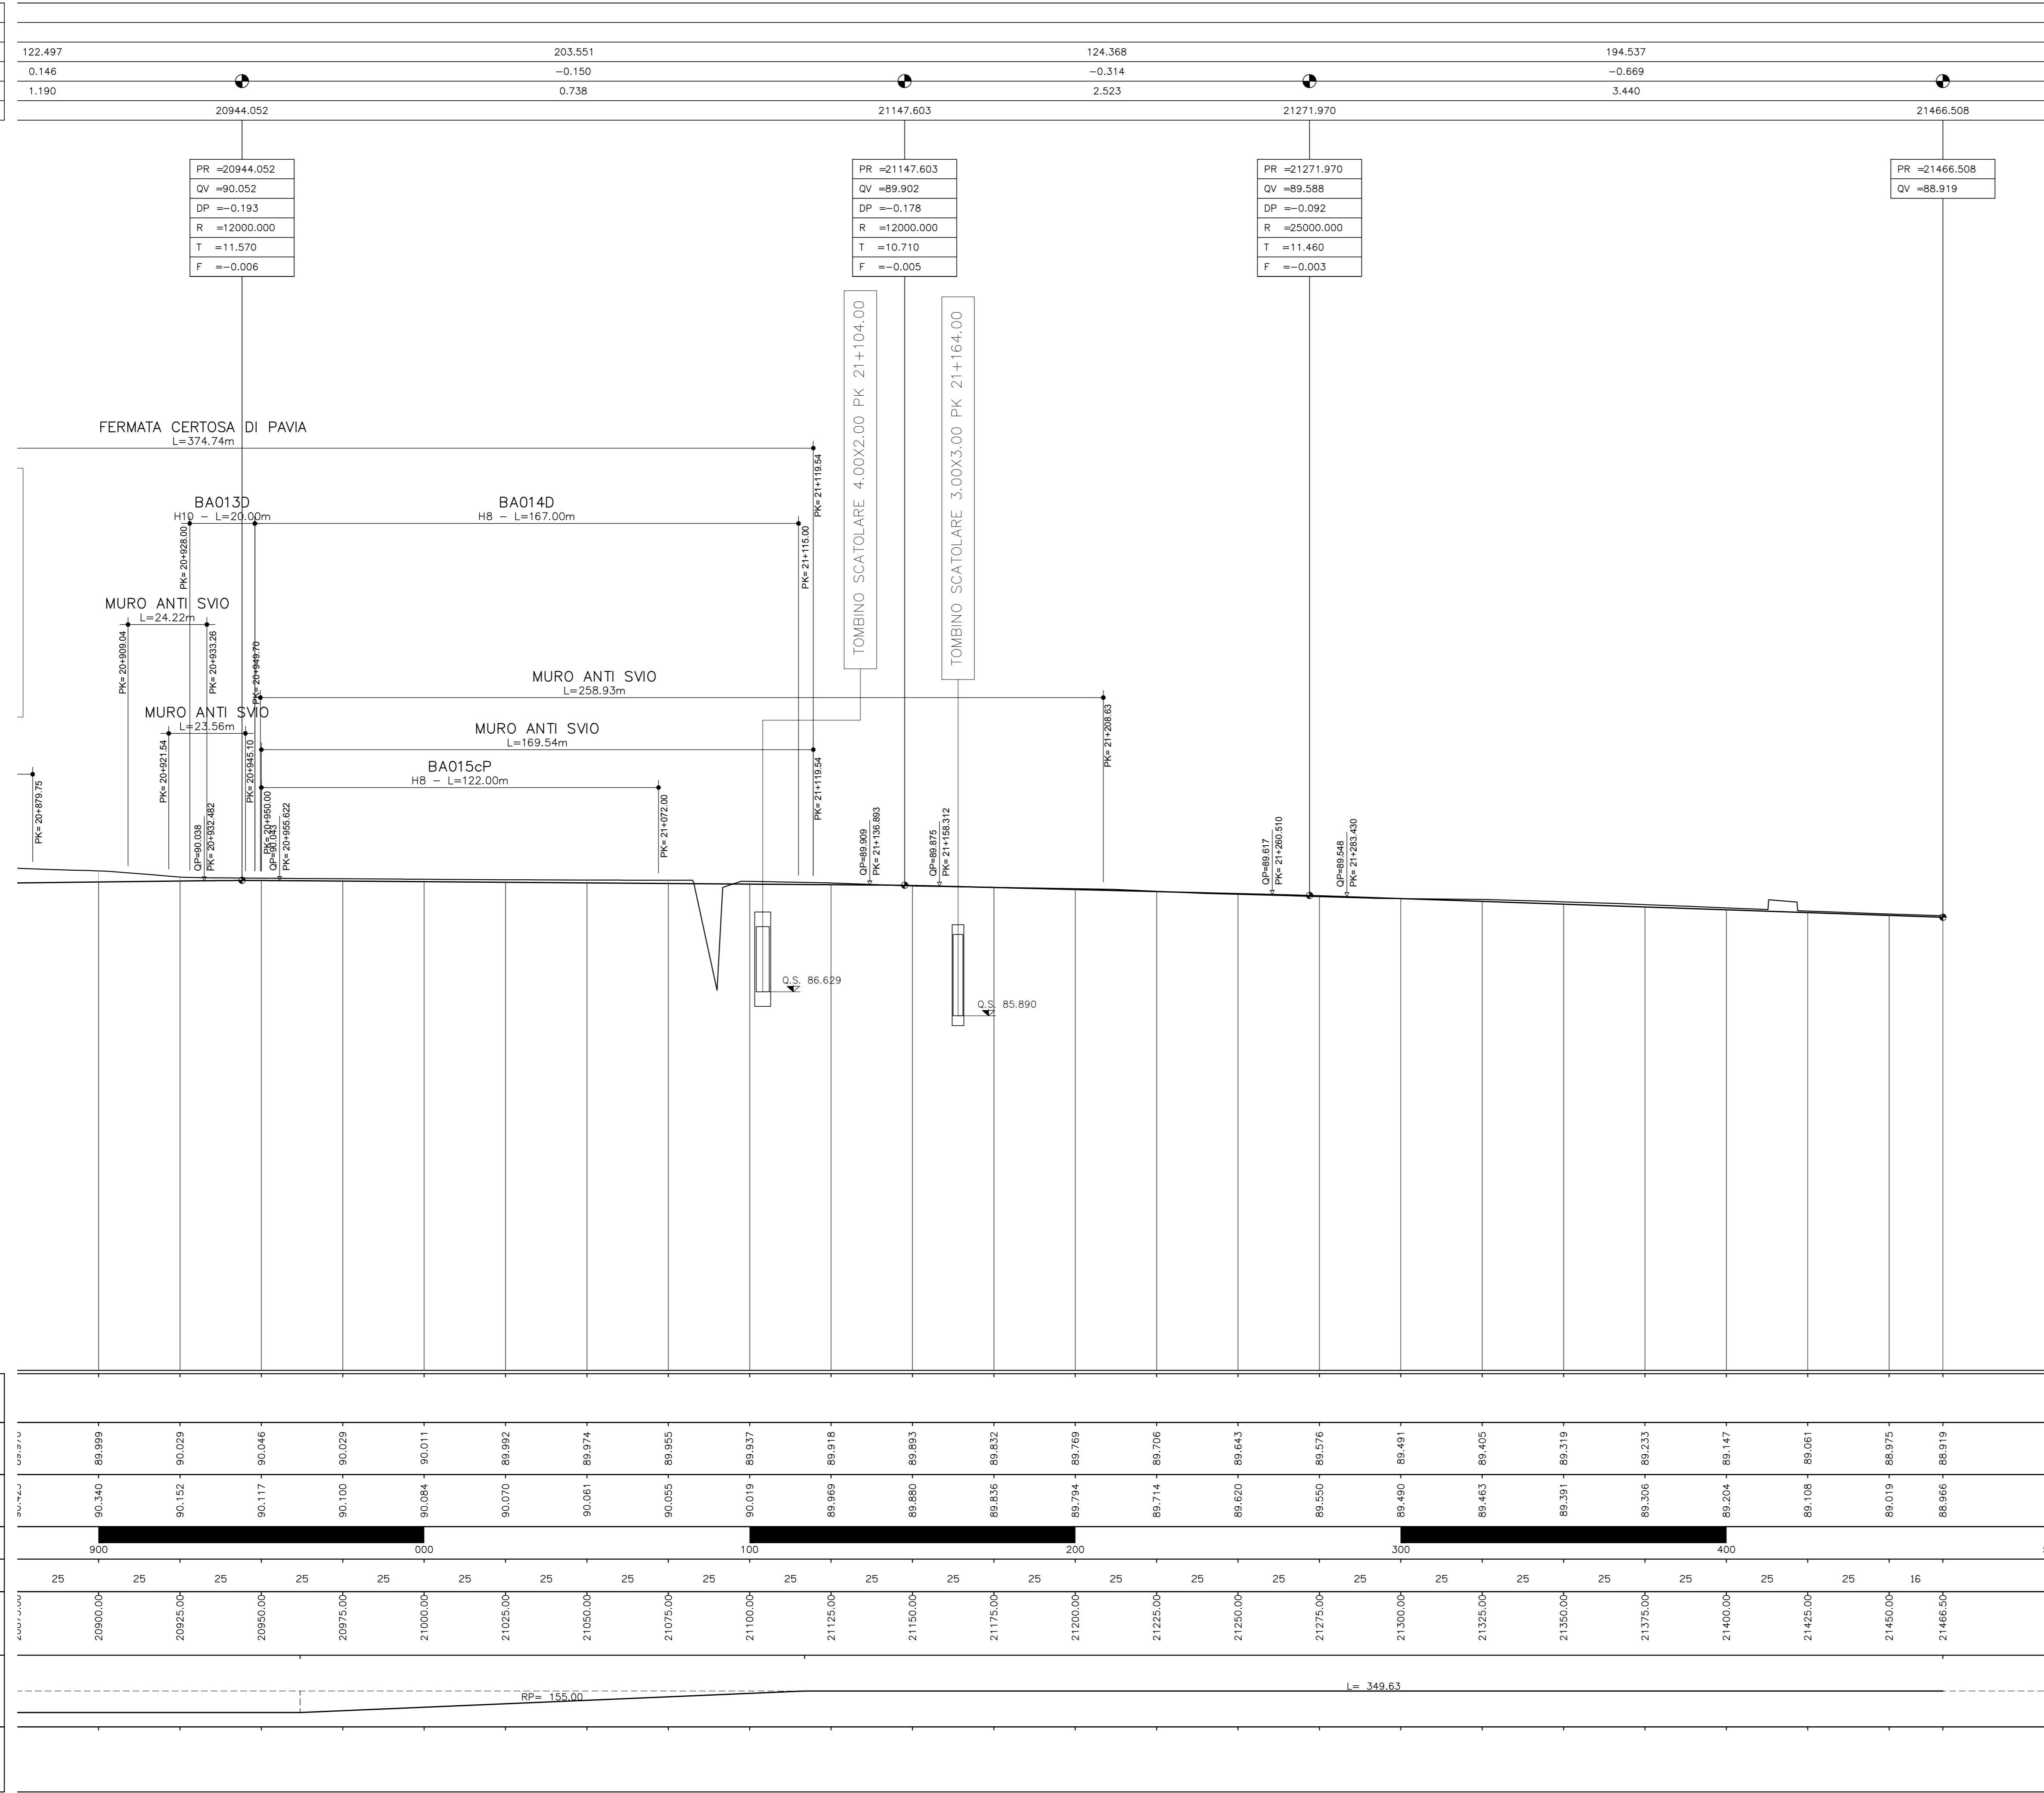

1:1000

Q. R. = 75.00 m

COMMITTENTE:

PROGETTAZIONE:

CUP: J84H17000480001  
CUP: J47I09000030009

**U.O. INFRASTRUTTURE NORD**

**PROGETTO DEFINITIVO**

**POTENZIAMENTO DELLA LINEA MILANO - GENOVA**  
**QUADRUPPLICAMENTO TRATTA MILANO ROGOREDO - PAVIA**  
**FASE 1 - QUADRUPPLICAMENTO MI ROGOREDO - PIEVE EMANUELE**  
**CORPO STRADALE FERROVIARIO - CONFIGURAZIONE FINALE**

Scala: 1:1000

Rev.	Descrizione	Redatto	Data	Verificato	Data	Approvato	Data	Autore
A	EMISSIONE ESECUTIVA		Novembre 2018		Novembre 2018		Novembre 2018	

File: N1M0210026F7C50000021A.DWG n. Etab: 1