


**STRALCIO PLANIMETRICO TIPO**  
Scala 1:50

**SEZIONE A-A**  
Scala 1:50  
Sezione in corrispondenza del tubo in PEAD fessurato Ø200 nel cassetto drenante  
Interasse p=15.0m

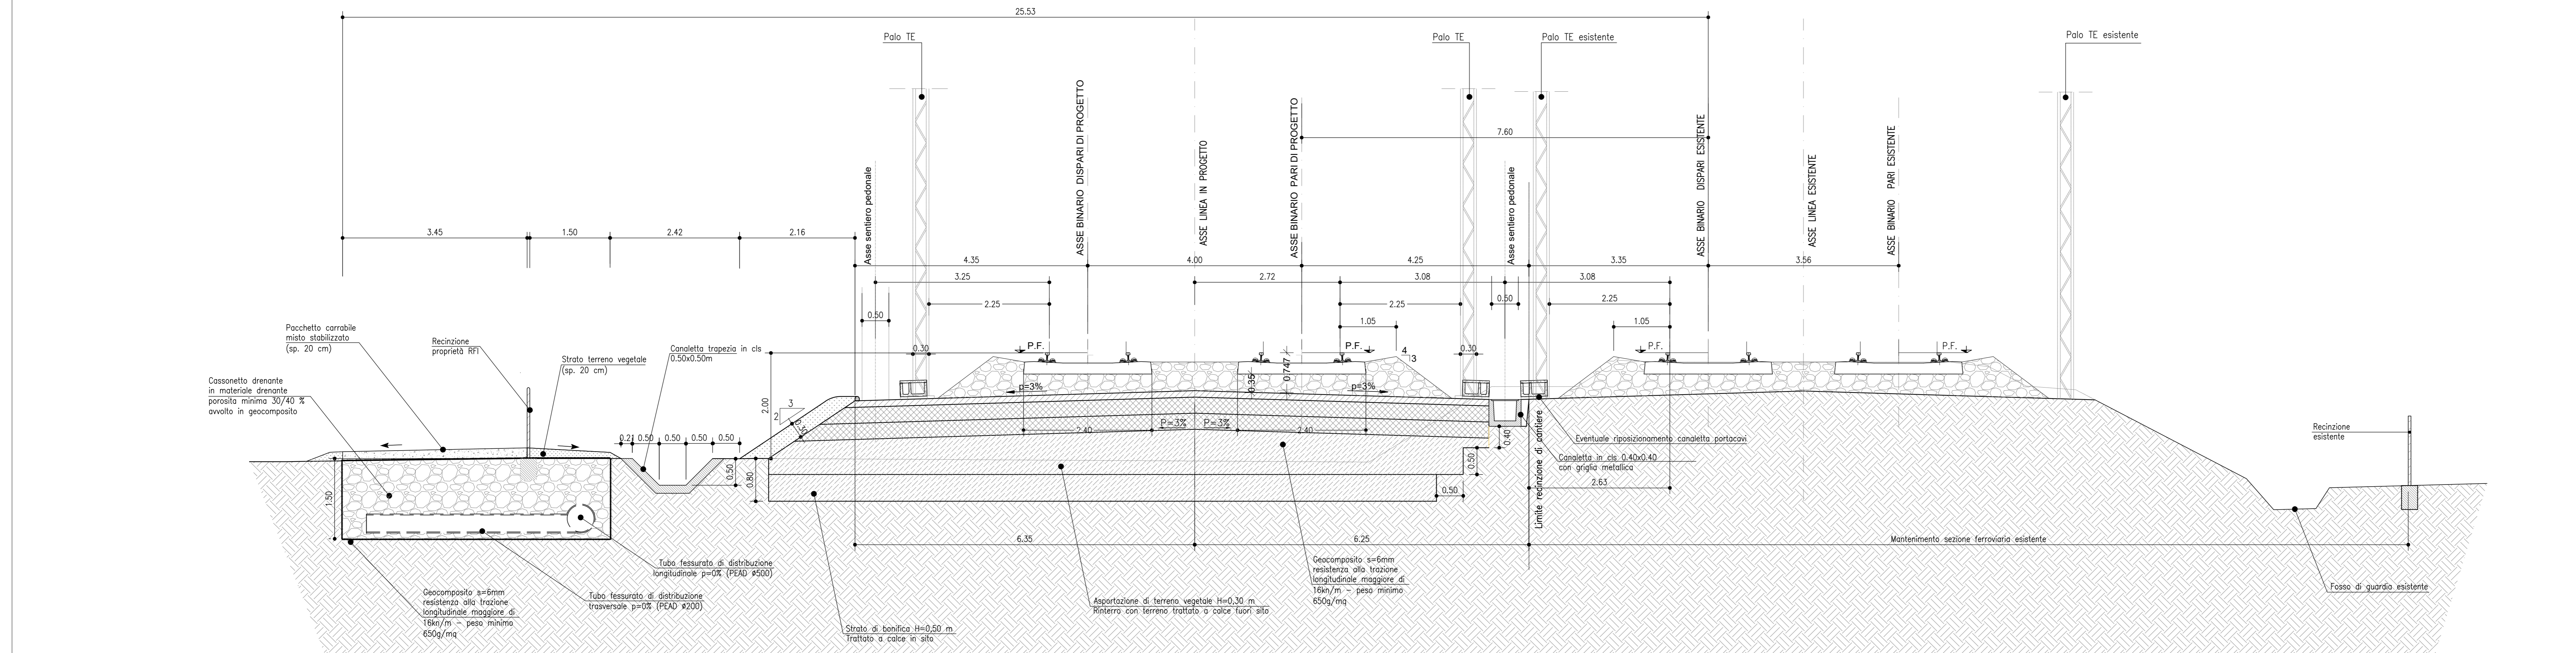

COMMITTENTE: **RFI**  
RETE FERROVIARIA ITALIANA  
GRUPPO FERROVIE DELLO STATO ITALIANE

PROGETTAZIONE: **ITALFER**  
GRUPPO FERROVIE DELLO STATO ITALIANE

CUP: J4710900030009

**U.O. INFRASTRUTTURE NORD**

**PROGETTO DEFINITIVO**

**POTENZIAMENTO DELLA LINEA MILANO - GENOVA**  
**QUADRUPPLICAMENTO TRATTA MILANO ROGOREDO - PAVIA**  
**FASE 1 - QUADRUPPLICAMENTO MI ROGOREDO - PIEVE EMANUELE**

**IDRAULICA DI SEDE - GENERALE**

Opere tipologiche smaltimento acque di sede - Tav. 1/5

SCALA: 1:50

COMMESSA	LOTTO	FASE	ENTE	TIPO DOC.	OPERA/DISCIPLINA	PROGR.	REV.
NM0Z	10	D	26	BZ	1D0002	001	A

Rev.	Descrizione	Redatto	Data	Verificato	Data	Approvato	Data	Autografo	Data
A	EMMISSIONE ESECUTIVA	...	...	...	...	...	...	...	...

File: N10Z10D26BZD0002001A.DWG n. Etab.: ...