



STRALCIO PLANIMETRICO TIPO
Scala 1:50

SEZIONE E-E
Scala 1:50
Pozzetto con tubo in PEAD Ø315 per troppo pieno in un fosso esistente

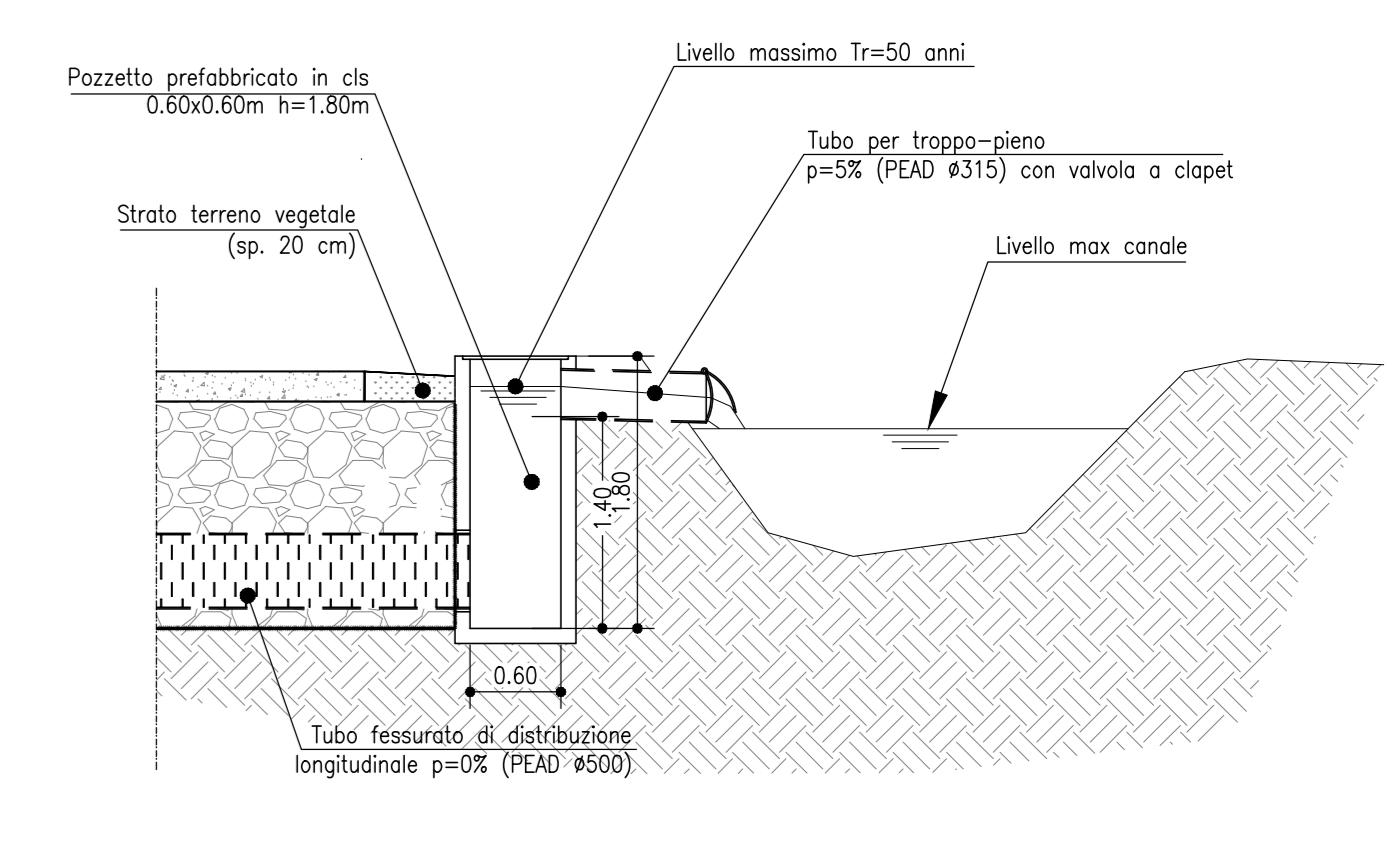

SEZIONE C-C
Scala 1:50
Sezione in corrispondenza del pozzetto con tubo in PEAD Ø315 per eventuale scarico per troppo pieno in un fosso esistente

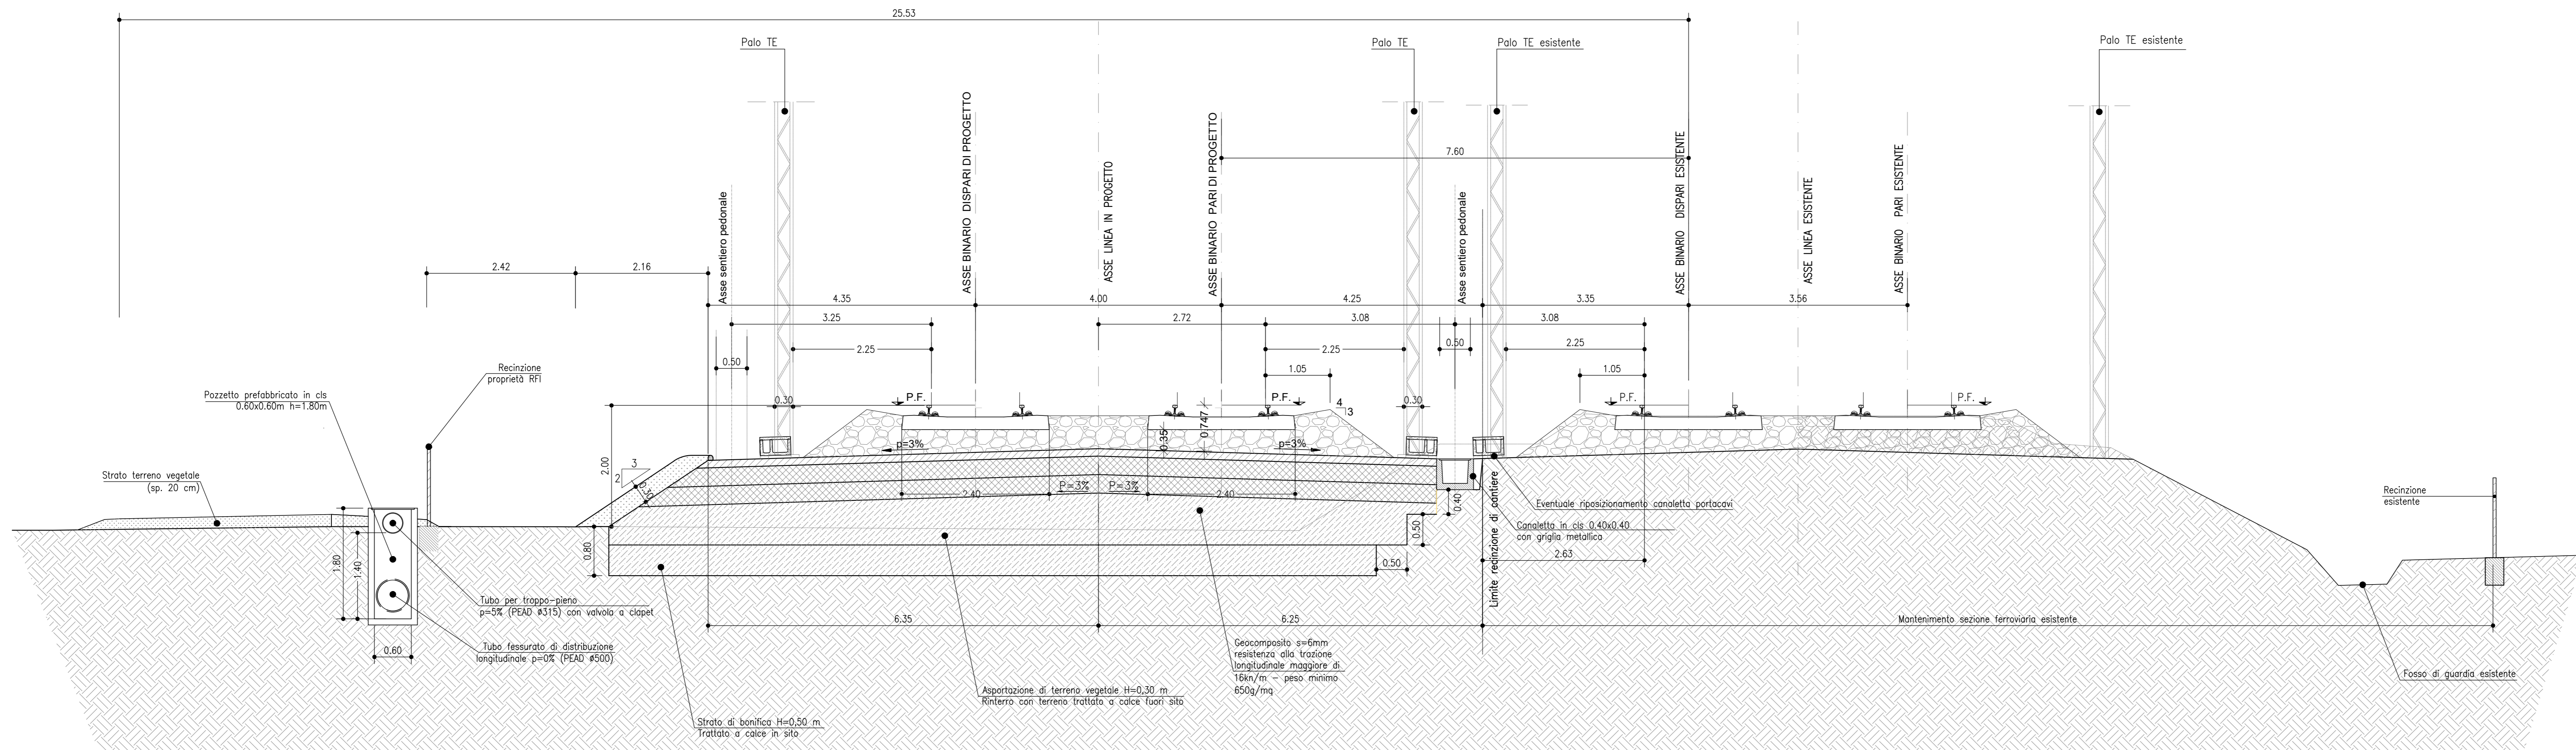

COMMITTENTE: **RFI**
RETE FERROVIARIA ITALIANA
GRUPPO FERROVIE DELLO STATO ITALIANE

PROGETTAZIONE: **ITALFER**
GRUPPO INFRASTRUTTURE NORD

CUP: J4710900030009

U.O. INFRASTRUTTURE NORD

PROGETTO DEFINITIVO

POTENZIAMENTO DELLA LINEA MILANO - GENOVA
QUADRUPPLICAMENTO TRATTA MILANO ROGOREDO - PAVIA
FASE 1 - QUADRUPPLICAMENTO MI ROGOREDO - PIEVE EMANUELE

IDRAULICA DI SEDE - GENERALE

Opere di smaltimento acque di sede - Tav.3/5

SCALA: 1:50

Rev.	Descrizione	Redatto	Data	Verificato	Data	Approvato	Data	Autografo	Data
A	EMMISSIONE ESECUTIVA		NOVEMBRE 2018		NOVEMBRE 2018		NOVEMBRE 2018		

File: N100210026820002003A.DWG n. Elab.: 1