


**STRALCIO PLANIMETRICO TIPO**  
Scala 1:50

**SEZIONE D-D**  
Scala 1:50

Sezione in corrispondenza del pozzetto di pattafirma 0.50x0.50 e del tubo in PEAD Ø315  
Interasse max=60m

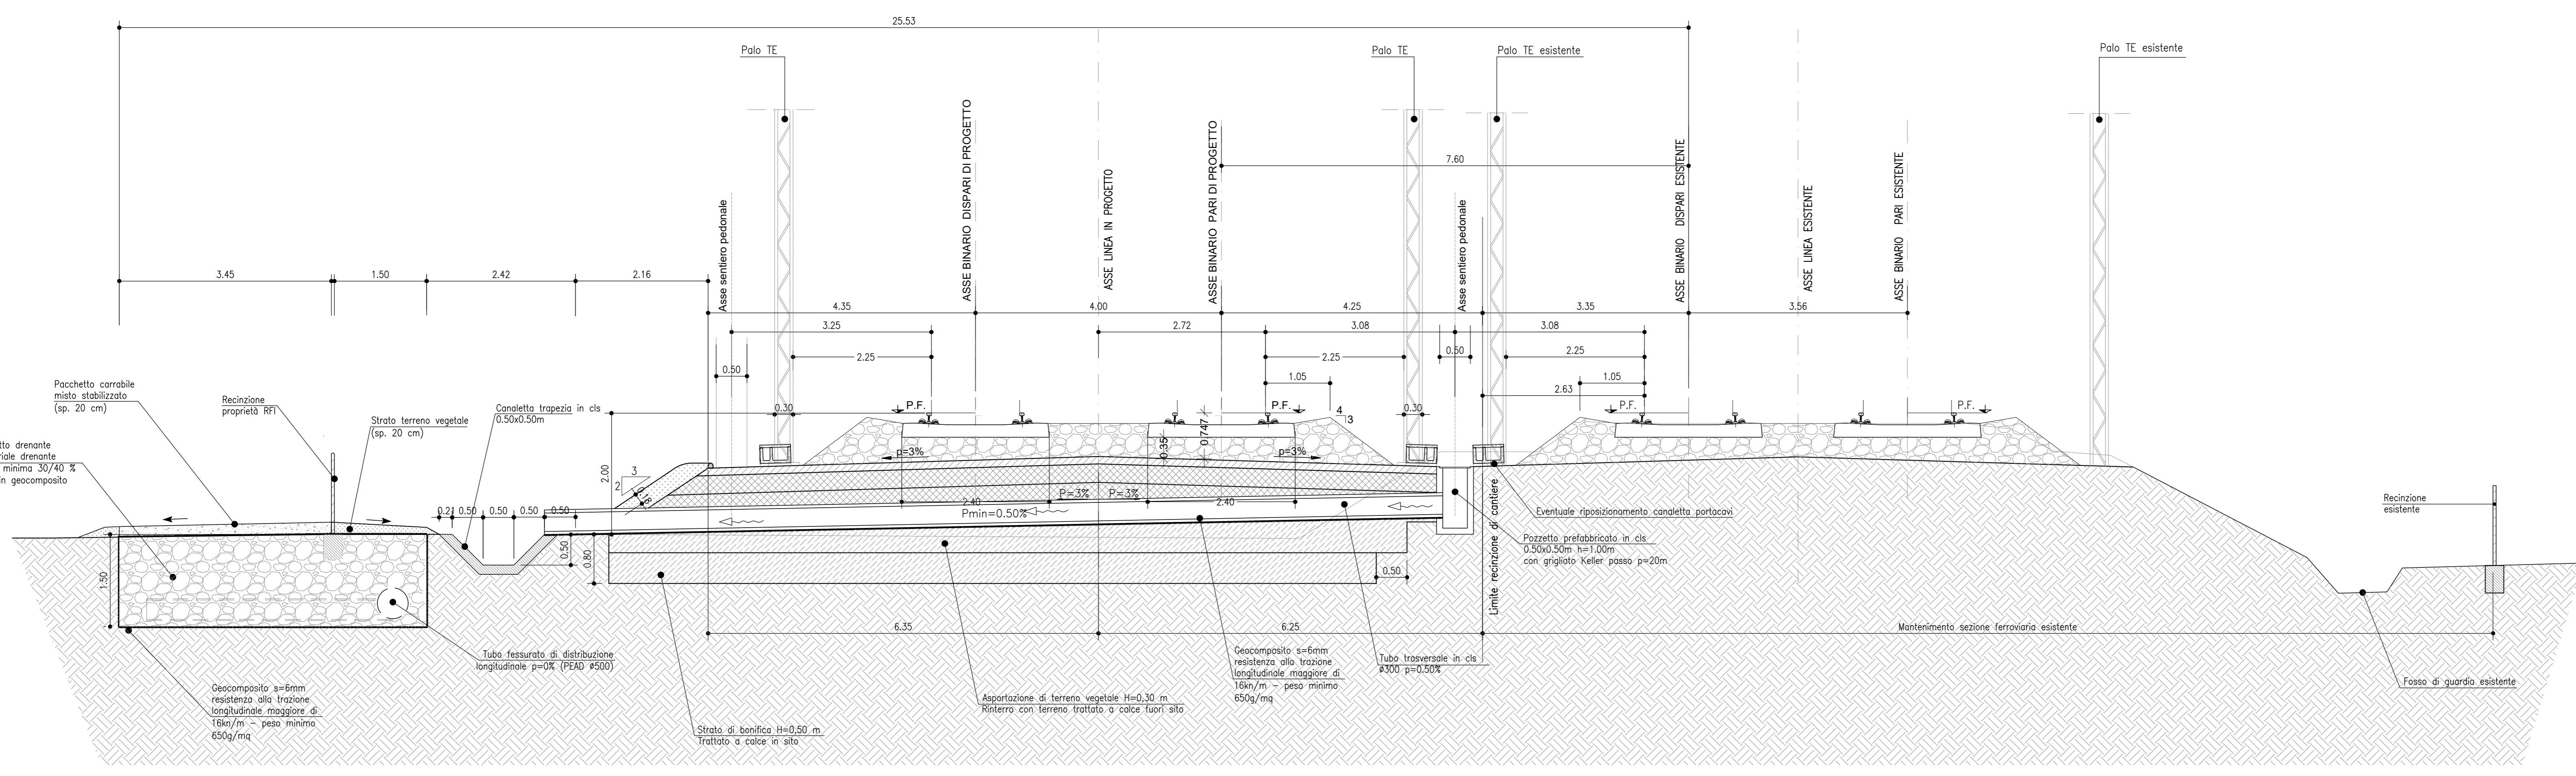

COMMITTENTE: **RFI**  
RETE FERROVIARIA ITALIANA  
GRUPPO FERROVIE DELLO STATO ITALIANE

PROGETTAZIONE: **ITALFER**  
GRUPPO INFRASTRUTTURE FERROVIARIE

CUP: J4710900030009

**U.O. INFRASTRUTTURE NORD**  
**PROGETTO DEFINITIVO**  
**POTENZIAMENTO DELLA LINEA MILANO - GENOVA**  
**QUADRUPPLICAMENTO TRATTA MILANO ROGOREDO - PAVIA**  
**FASE 1 - QUADRUPPLICAMENTO MI ROGOREDO - PIEVE EMANUELE**  
**IDRAULICA DI SEDE - GENERALE**

Opere di smaltimento acque di sede - Tav.4/5

SCALA: 1:50

Rev.	Descrizione	Redatto	Data	Verificato	Data	Approvato	Data	Autore	Disegnato
A	EMISSIONE ESECUTIVA	...	...	...	...	...	...	...	...

File: N100210026820002004A.DWG n. Etab.: ...