




PIANTA IMPALCATO
Scala 1:100

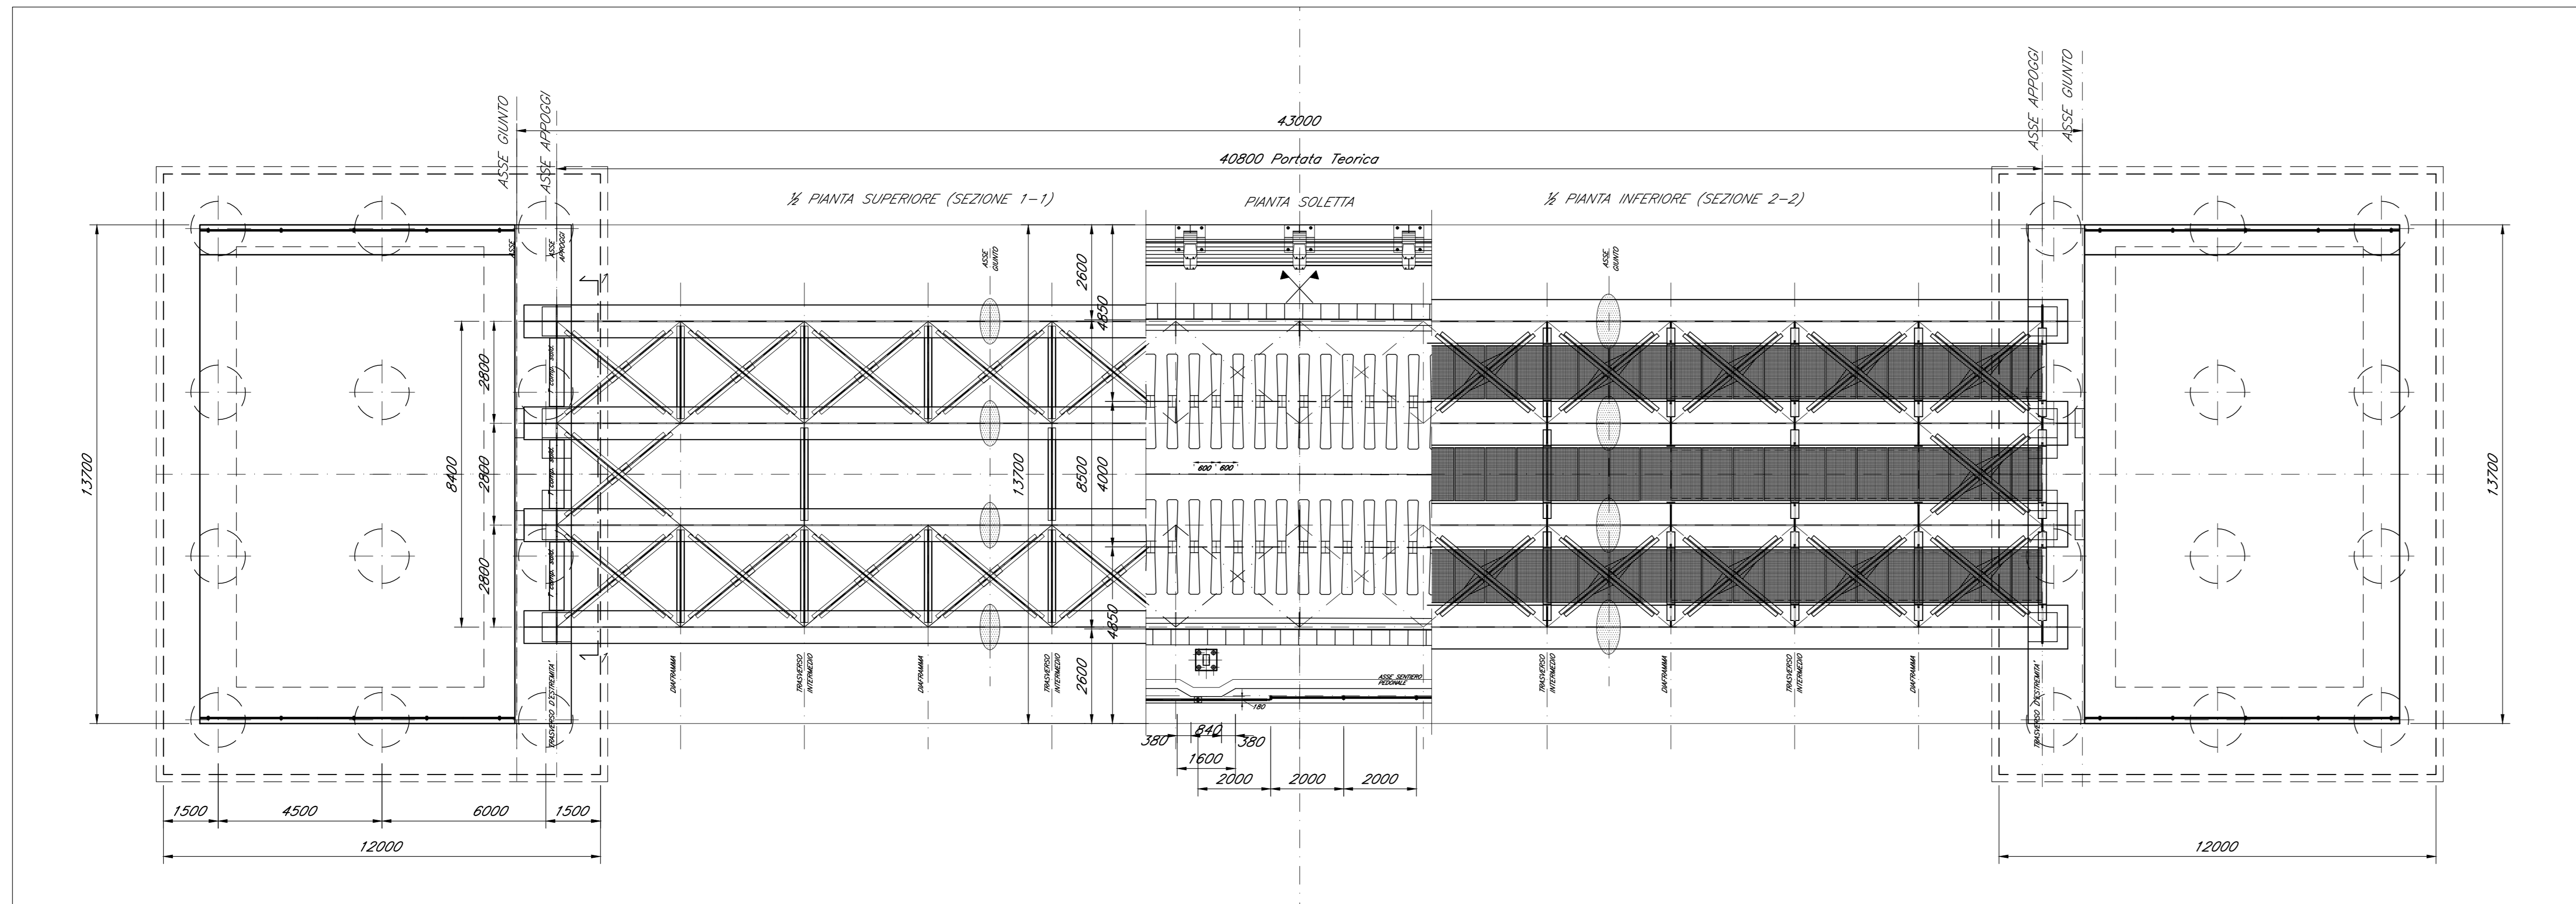


PROSPETTO IMPALCATO
Scala 1:100

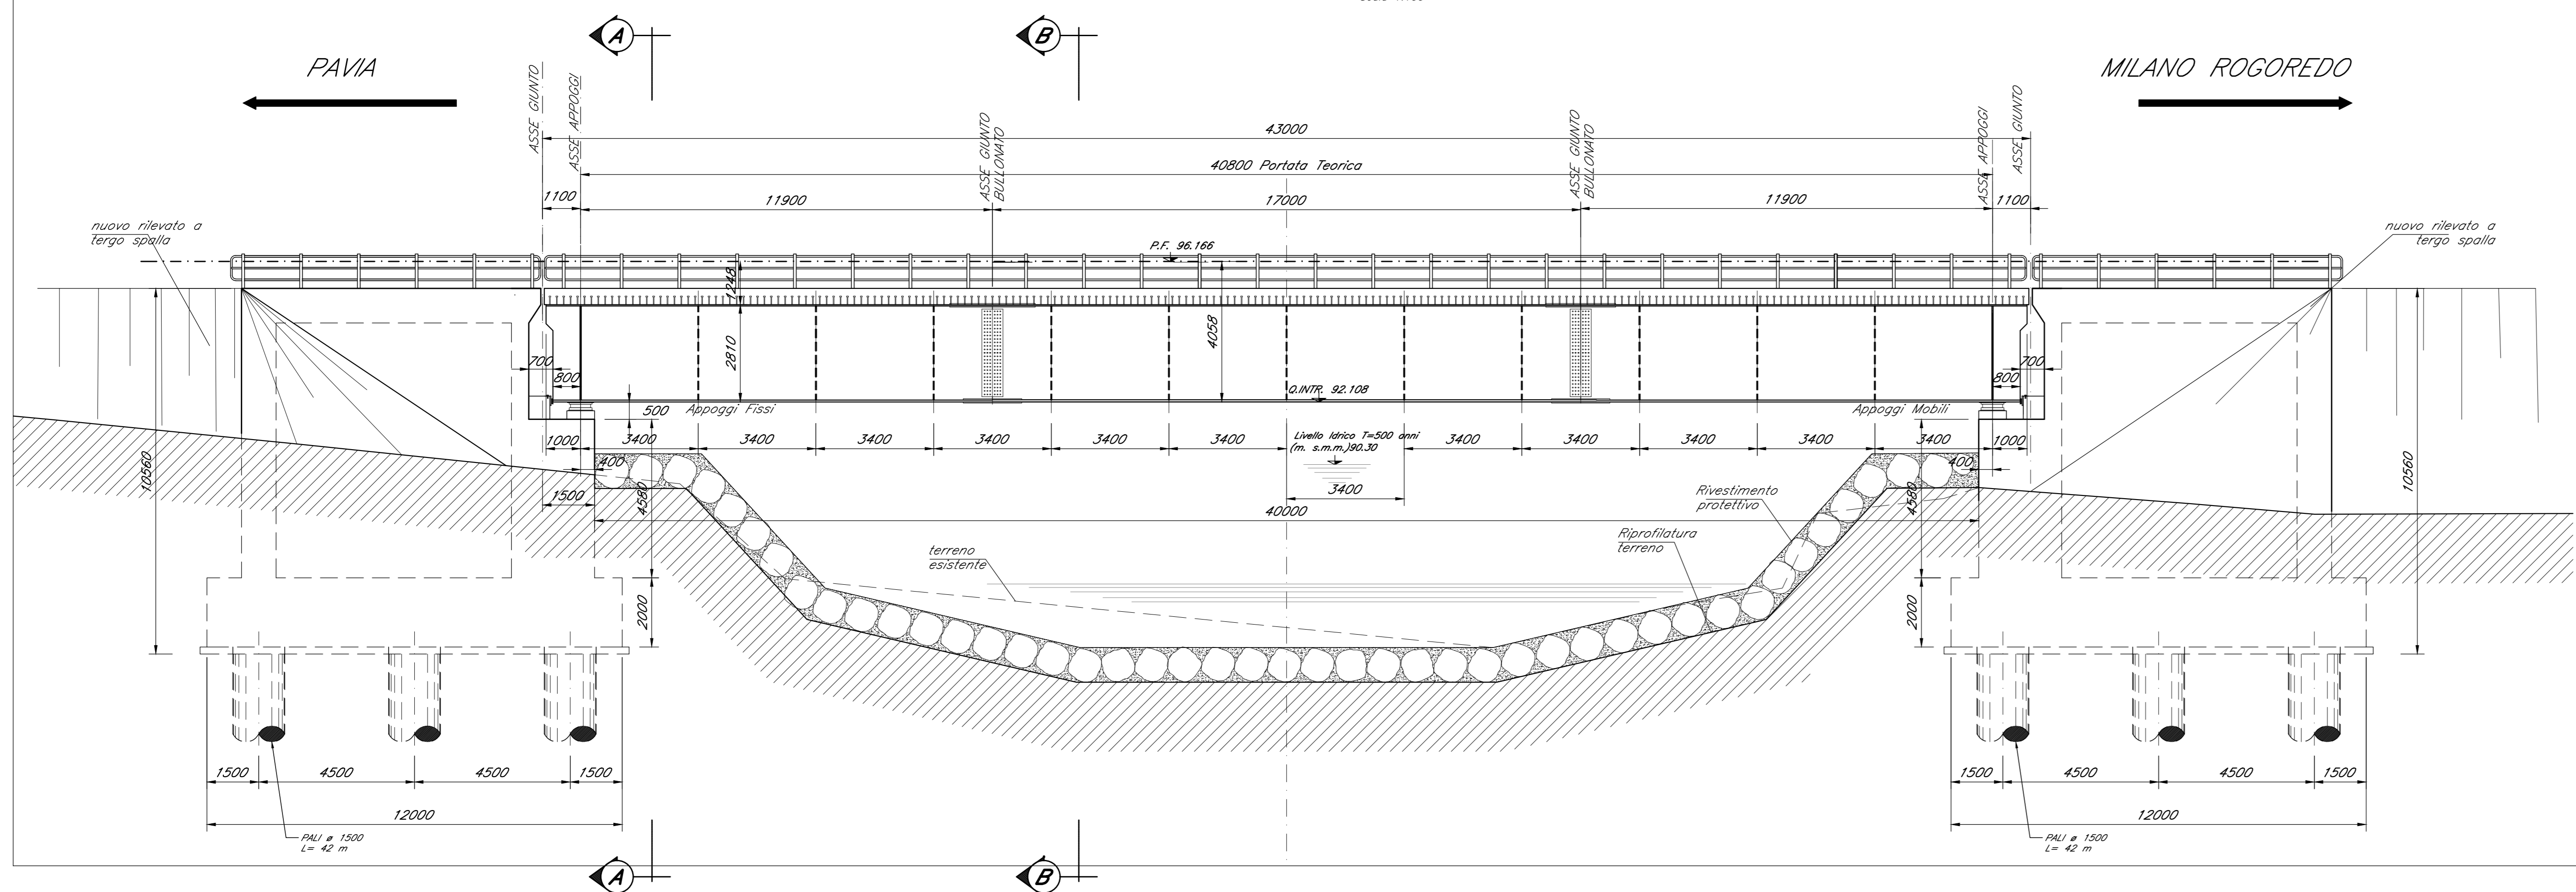

SEZIONE A-A
Scala 1:100

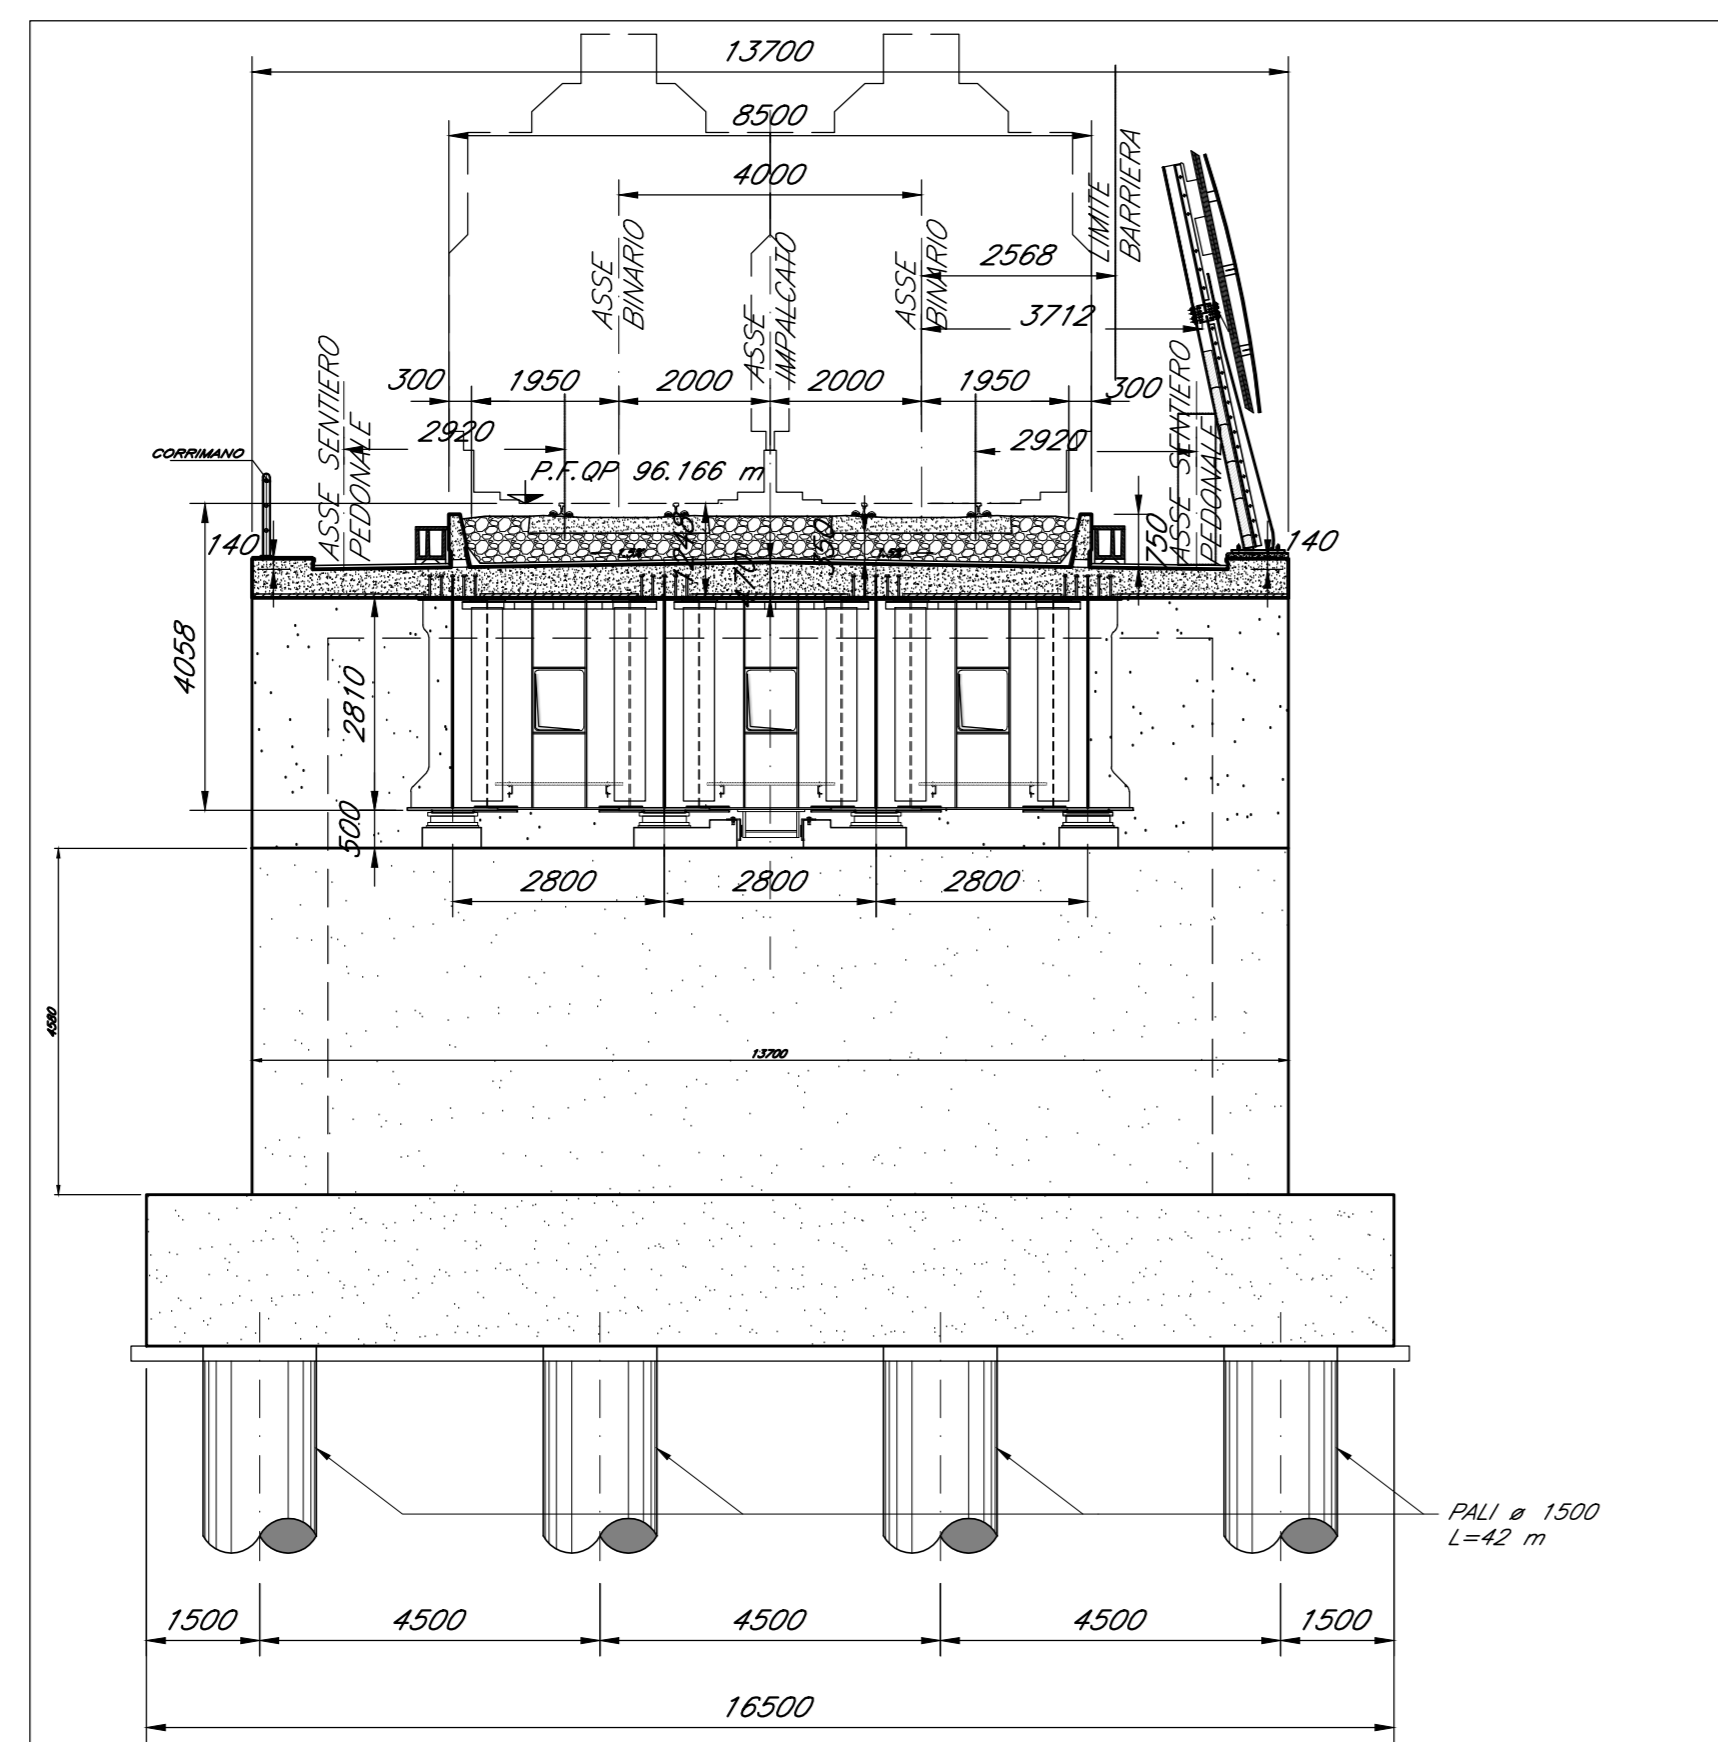

SEZIONE B-B
Scala 1:100

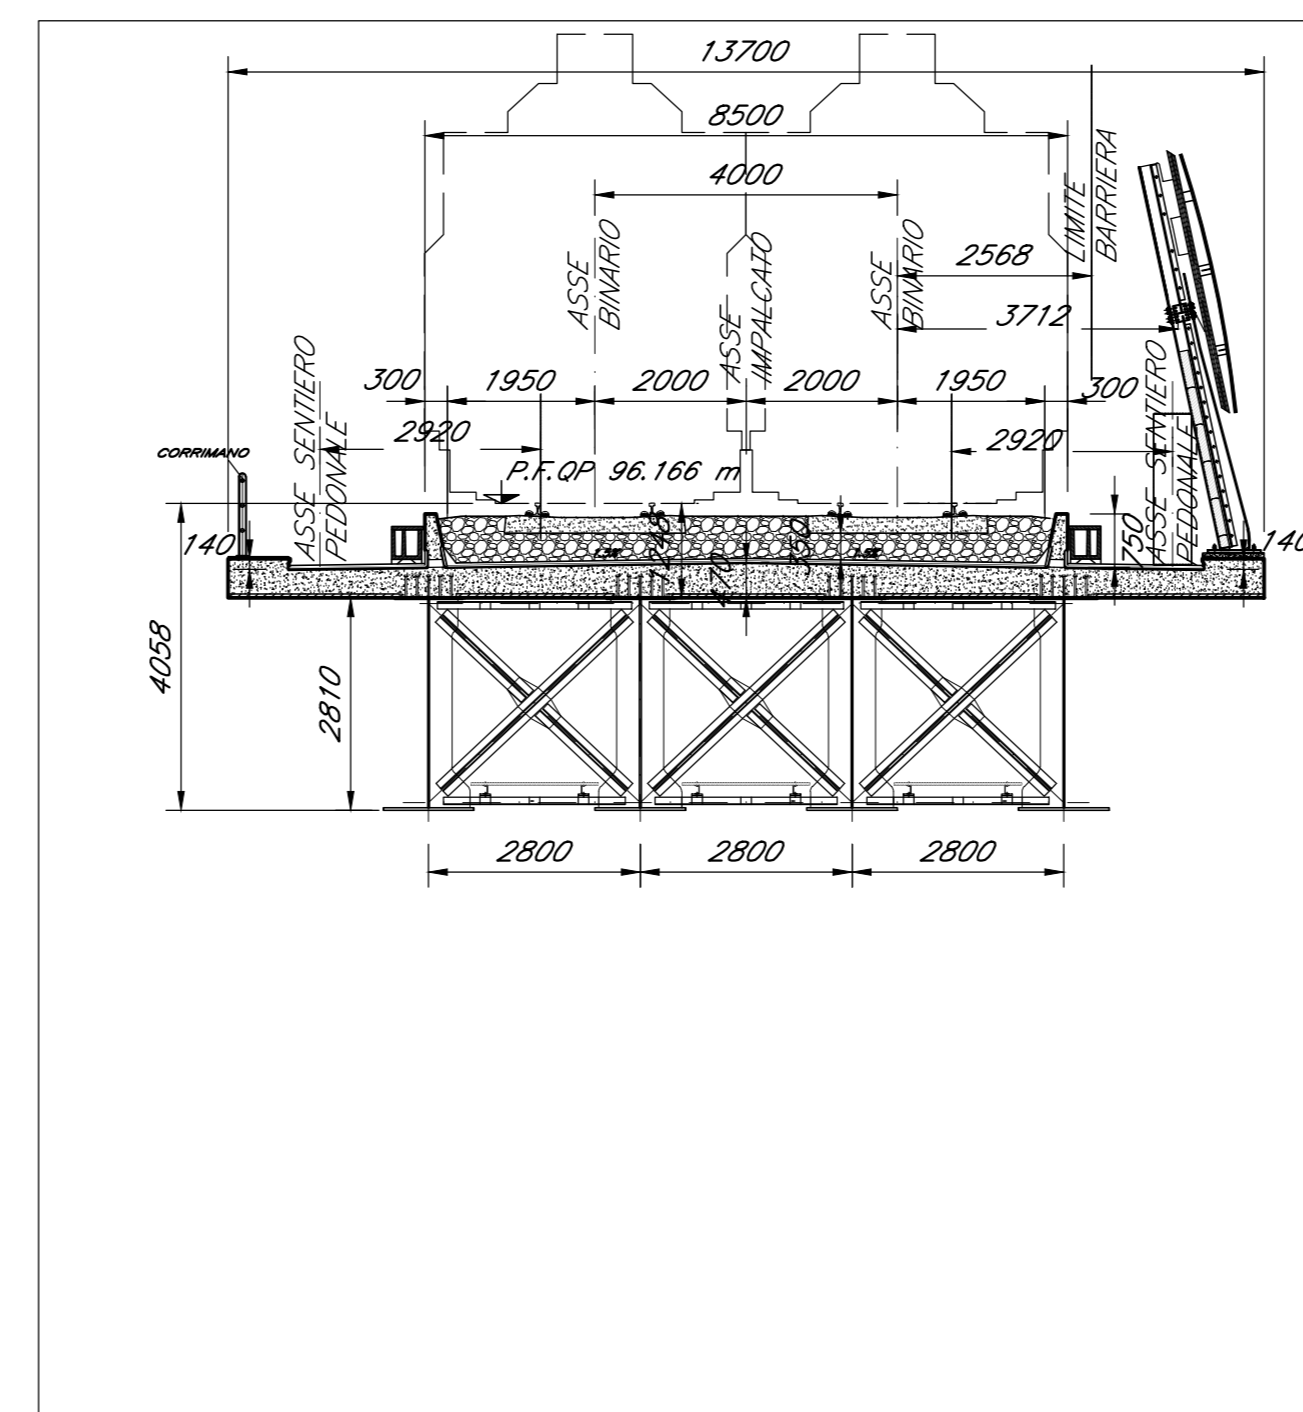

NOTA: PER LE CARATTERISTICHE DEI MATERIALI E PER LE INCIDENZE SI RIMANDA ALL'ELABORATO NMOZ10D09QZV10100001A

COMMITTENTE: **RFI** RETE FERROVIARIA ITALIANA GRUPPO FERROVIE DELLO STATO ITALIANE

PROGETTAZIONE: **ITALFERR** GRUPPO FERROVIE DELLO STATO ITALIANE

CUP: J4710900030009

U.O. OPERE CIVILI e GESTIONE DELLE VARIANTI

PROGETTO DEFINITIVO

POTENZIAMENTO DELLA LINEA MILANO - GENOVA
QUADRUPPLICAMENTO TRATTA MILANO ROGOREDO - PAVIA
FASE 1 - QUADRUPPLICAMENTO MI ROGOREDO - PIEVE EMANUELE

PONTE SUL FIUME LAMBRO MERIDIONALE
Carpenteria Impalcato - Pianta, Prospetto e Sezioni

SCALA: 1:100

Rev.	Descrizione	Redatto	Data	Verificato	Data	Approvato	Data	Autore	Data
A	Emissione Definitiva	[Signature]	Novembre 18	[Signature]	Novembre 18	[Signature]	Novembre 18	RFI MILANO S.p.A. U.O. Opere Civili e Gestione Varianti Ufficio Progettazione P. 10121	

File: NMOZ10D09QZV10100001A.DWG n. Elab.: