
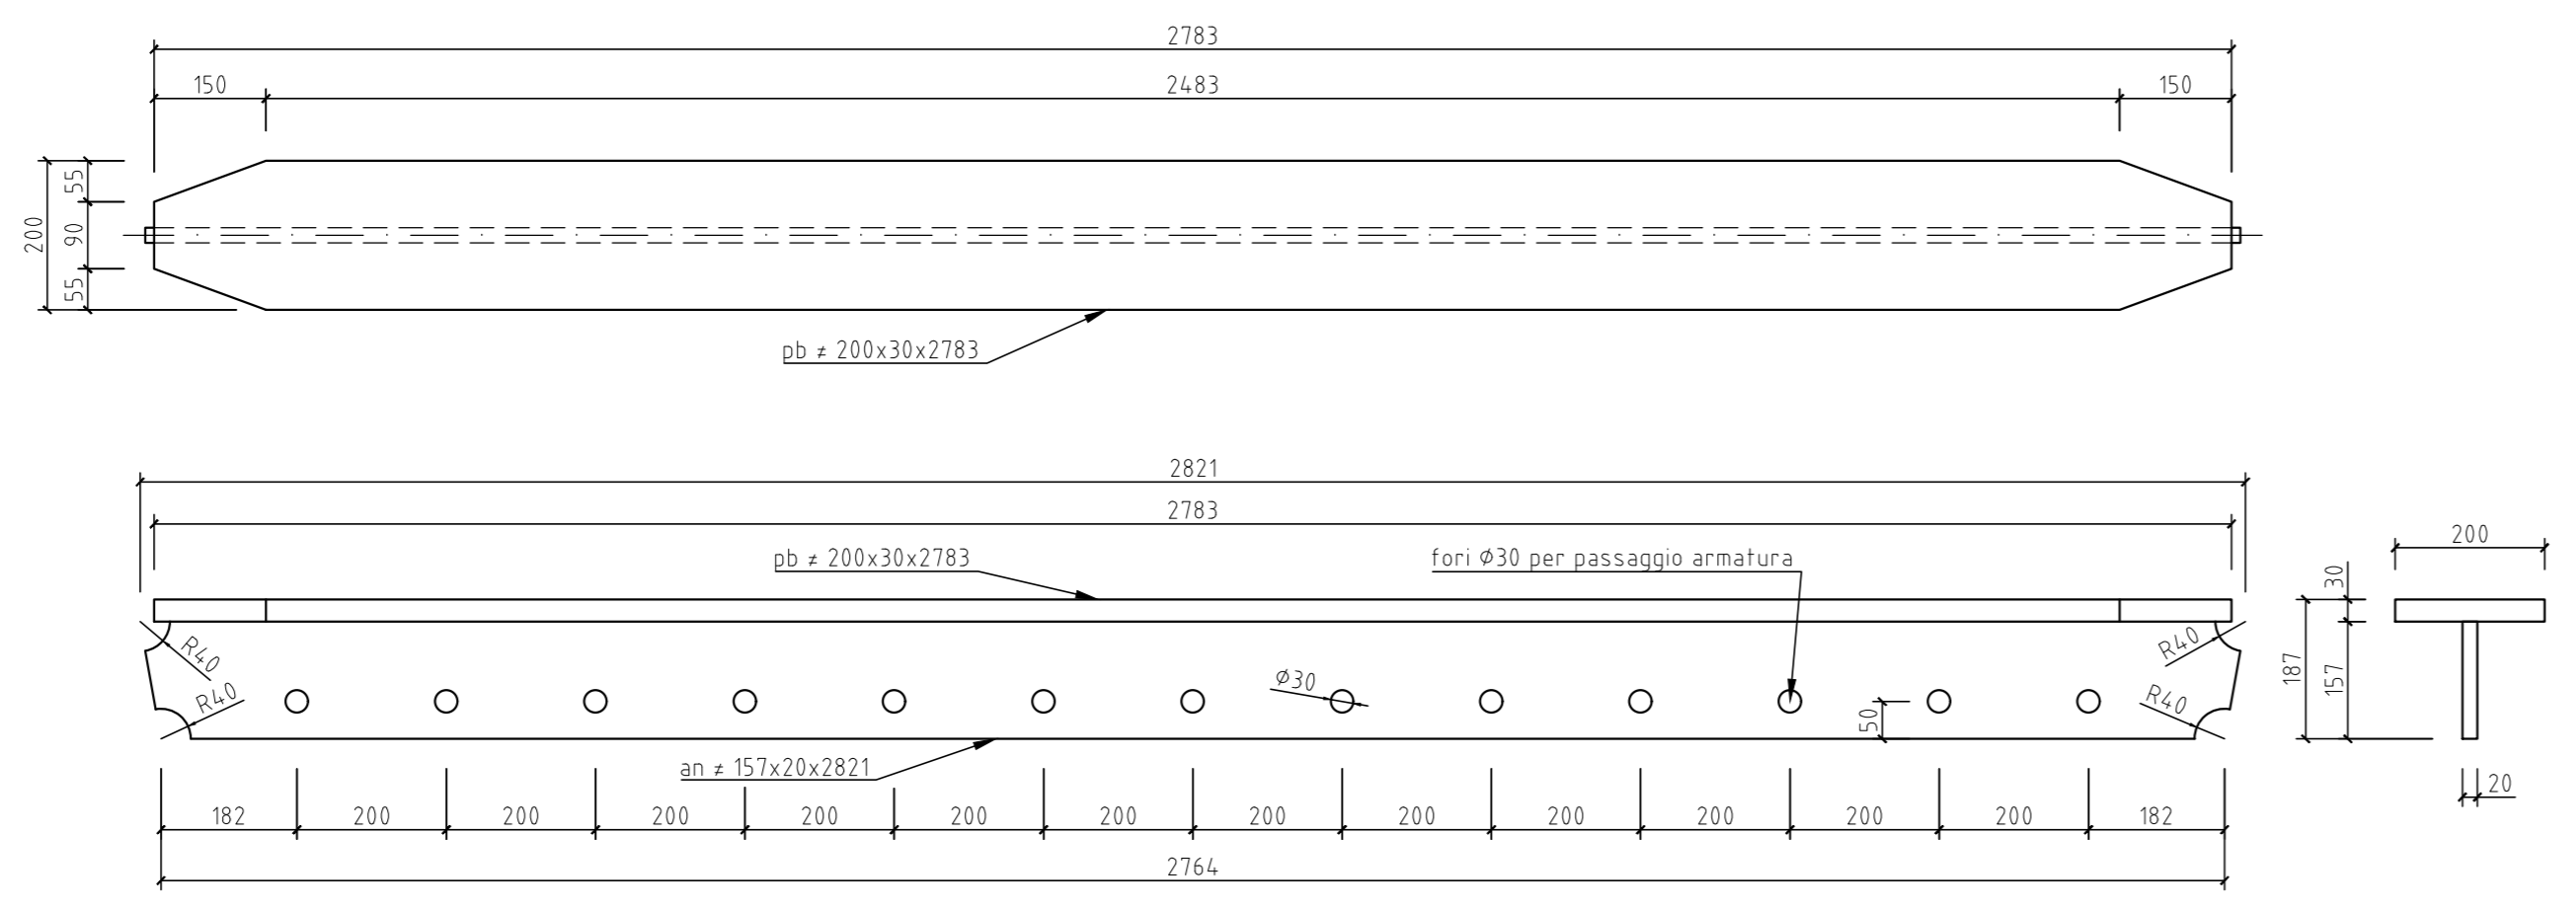
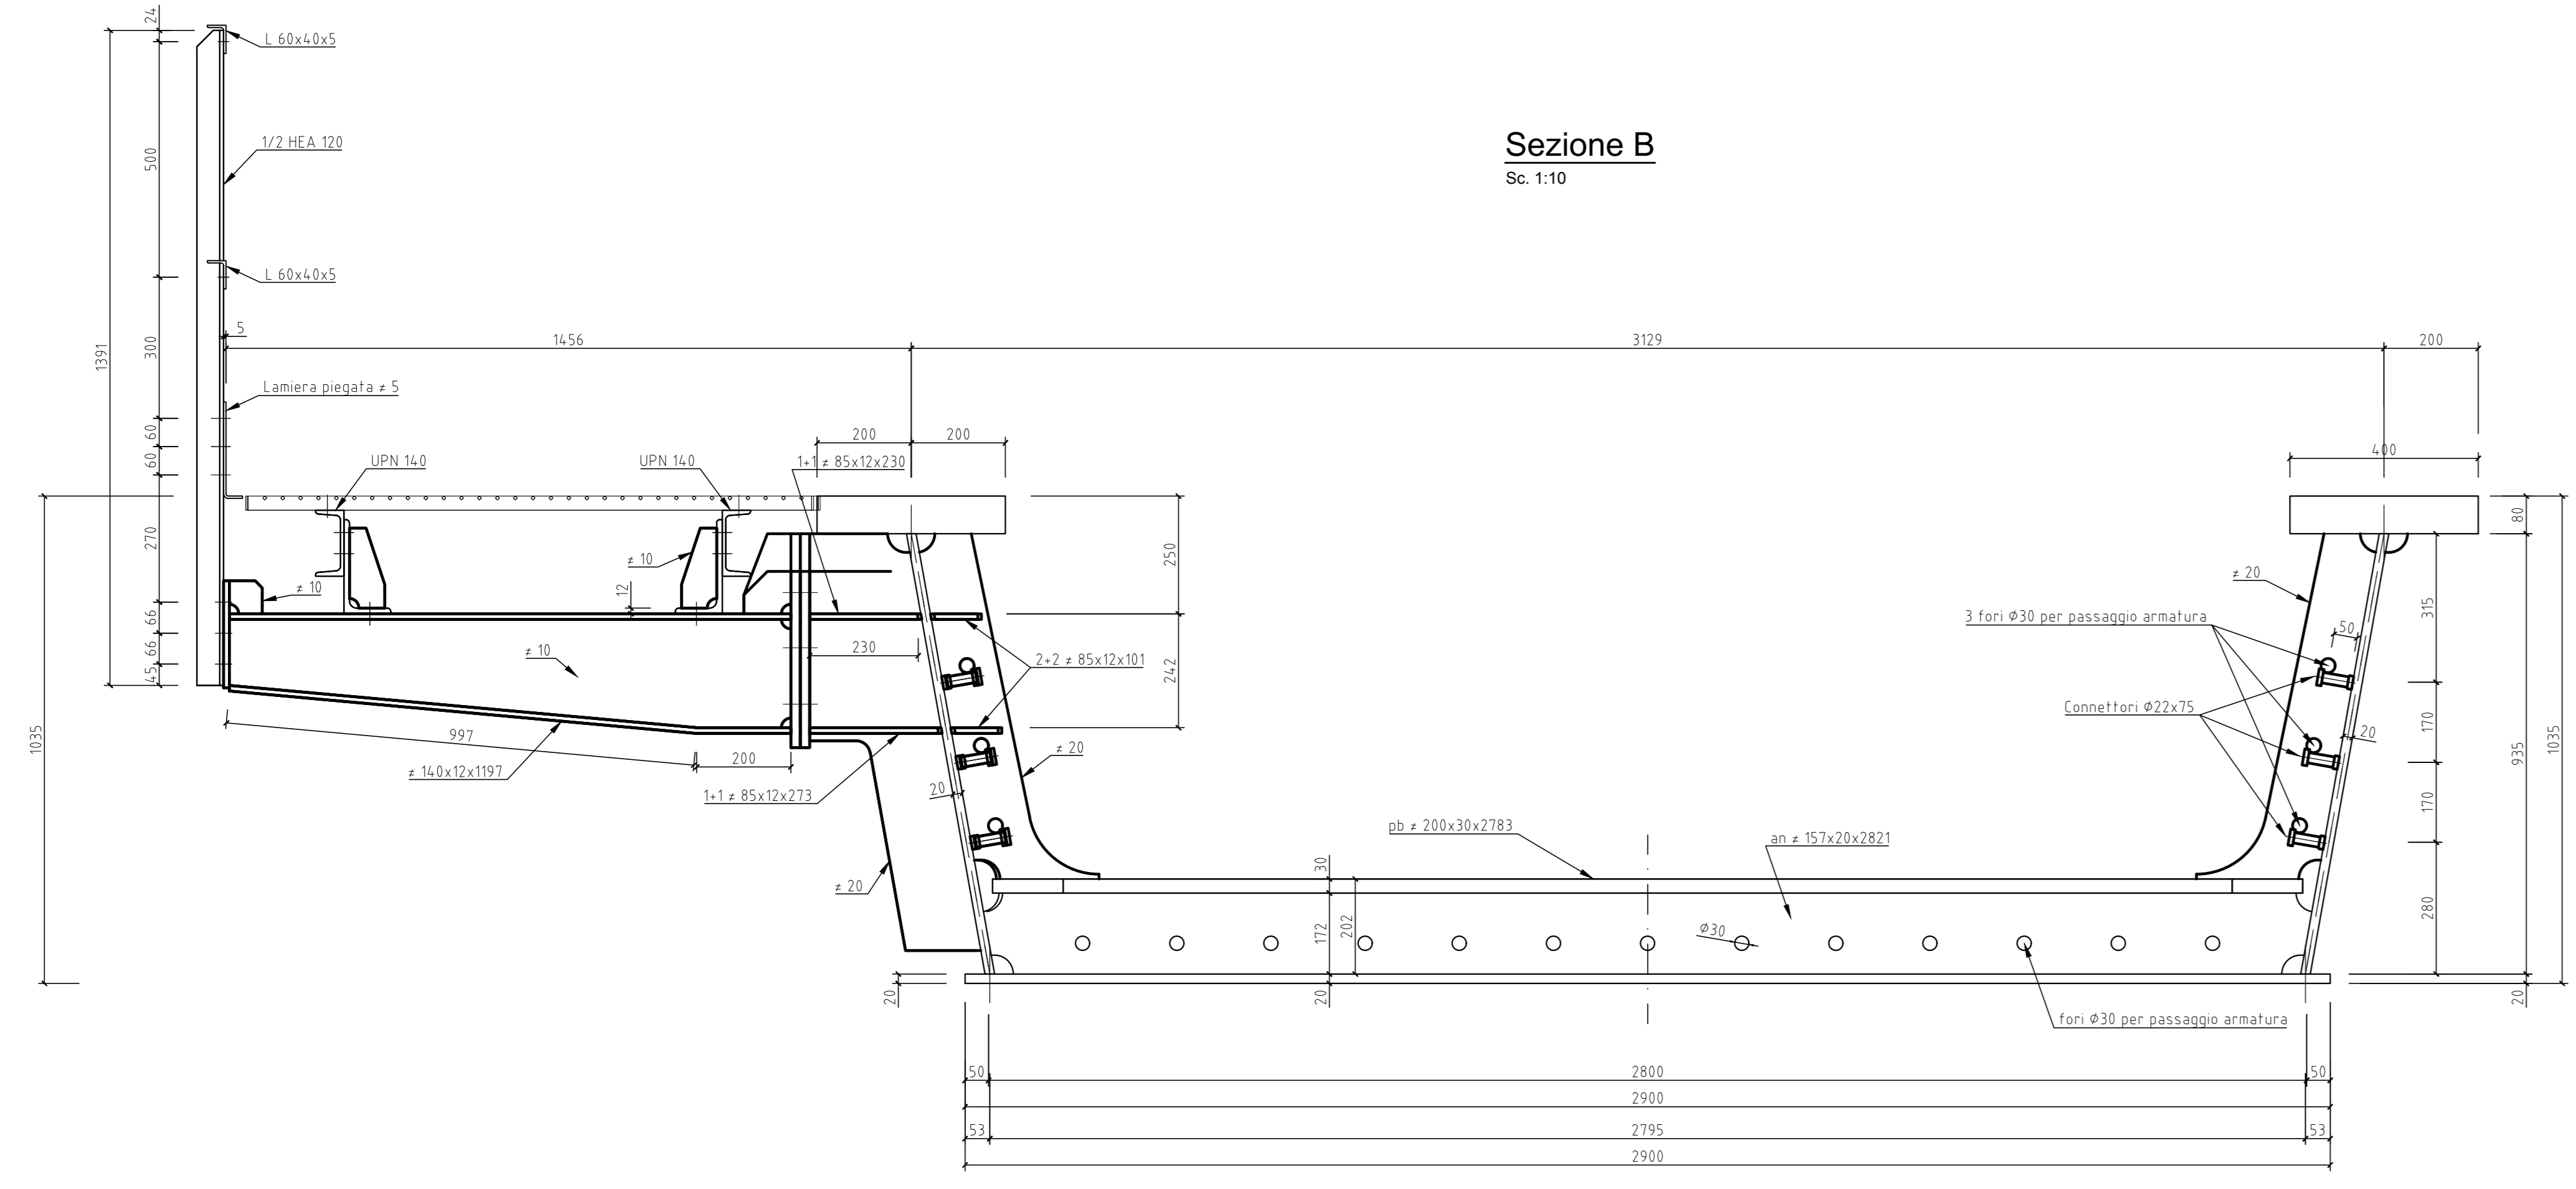


SEZIONE DI TRANSIZIONE RILEVATO-VIADOTTO - H>400 m
SCALA 1:10

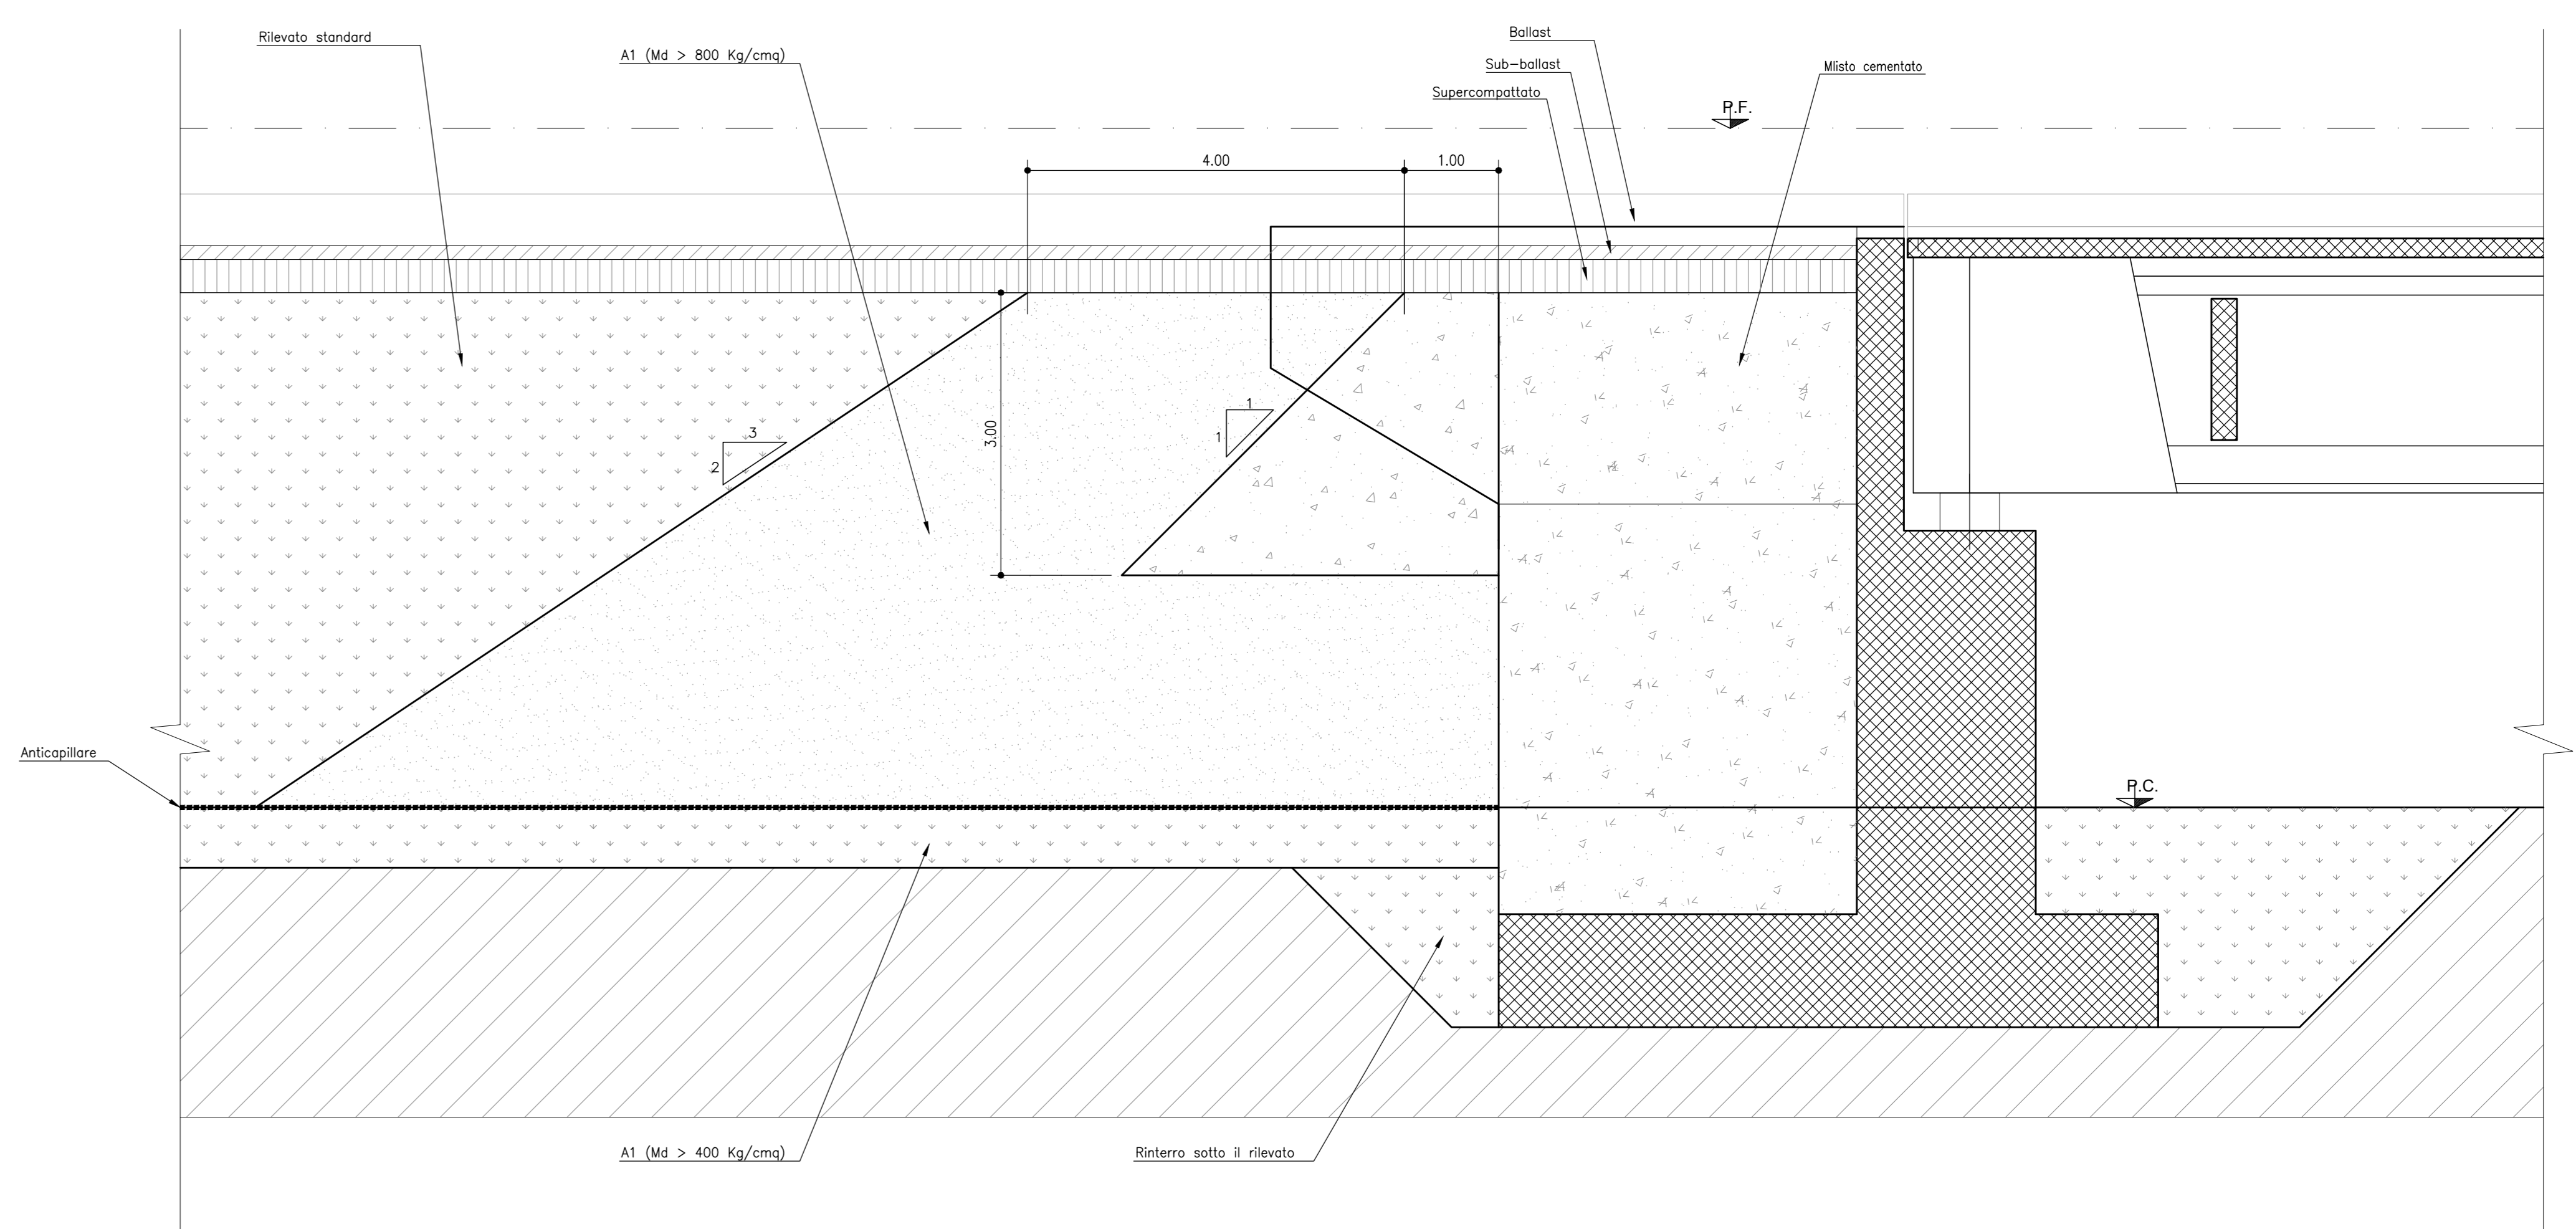

MATERIALI
PER I MATERIALI SI RIMANDA AD ELABORATO SPECIFICO :
NM0220D26T10C0000001

COMMITTENTE: **RFI**
RETE FERROVIARIA ITALIANA
GRUPPO FERROVIE DELLO STATO ITALIANE

PROGETTAZIONE: **ITALFERR**
GRUPPO INFRASTRUTTURE NORD

CUP: J4710900030009

U.O. INFRASTRUTTURE NORD

PROGETTO DEFINITIVO

POTENZIAMENTO DELLA LINEA MILANO - GENOVA
QUADRUPPLICAMENTO TRATTA MILANO ROGOREDO - PAVIA
FASE 1 - QUADRUPPLICAMENTO MI ROGOREDO - PIEVE EMANUELE

OPERE PRINCIPALI - PONTI E VIADOTTI
VI08 - Nuovo ponte sulla Roggia Barona Km 18+960,11
Particolari, dettagli e finiture

SCALA: 1:10

COMMESSA	LOTTO	FASE	ENTE	TIPO DOC.	OPERA/DISCIPLINA	PROGR.	REV.
NM02	10	D	26	BZ	VI0800	002	A

Rev.	Descrizione	Redatto	Data	Verificato	Data	Approvato	Data	Autografo	Data
A	EMMISSIONE ESECUTIVA	10/09/2019	10/09/2019	10/09/2019	10/09/2019	10/09/2019	10/09/2019		

File: n. Elab.: