



SEZIONE A-A
Scala: 1:100

Area intervento	Profondità u.m.	Superficie u.m.	Quantità u.m.
Scavo per realizzazione nuovo piazzale	0,20 m	872,00 mq	174,40 mc
rilevato da scavi per realizzazione nuovo piazzale	0,20 m	828,00 mq	165,60 mc
Scavo impronta fabbricato	0,75 m	287,80 mq	215,85 mc
Scavo per fondazione muro perimetrale	0,40 m	479,91 mq	191,96 mc
Scavo per serbatoio interrato	1,95 m	34,43 mq	67,14 mc
Scavo per vasca di laminazione	1,32 m	290,00 mq	382,80 mc
TOTALE SCAVI			1032,15 mc
TOTALE RILEVATI			165,60 mc

Tabella delle quantità

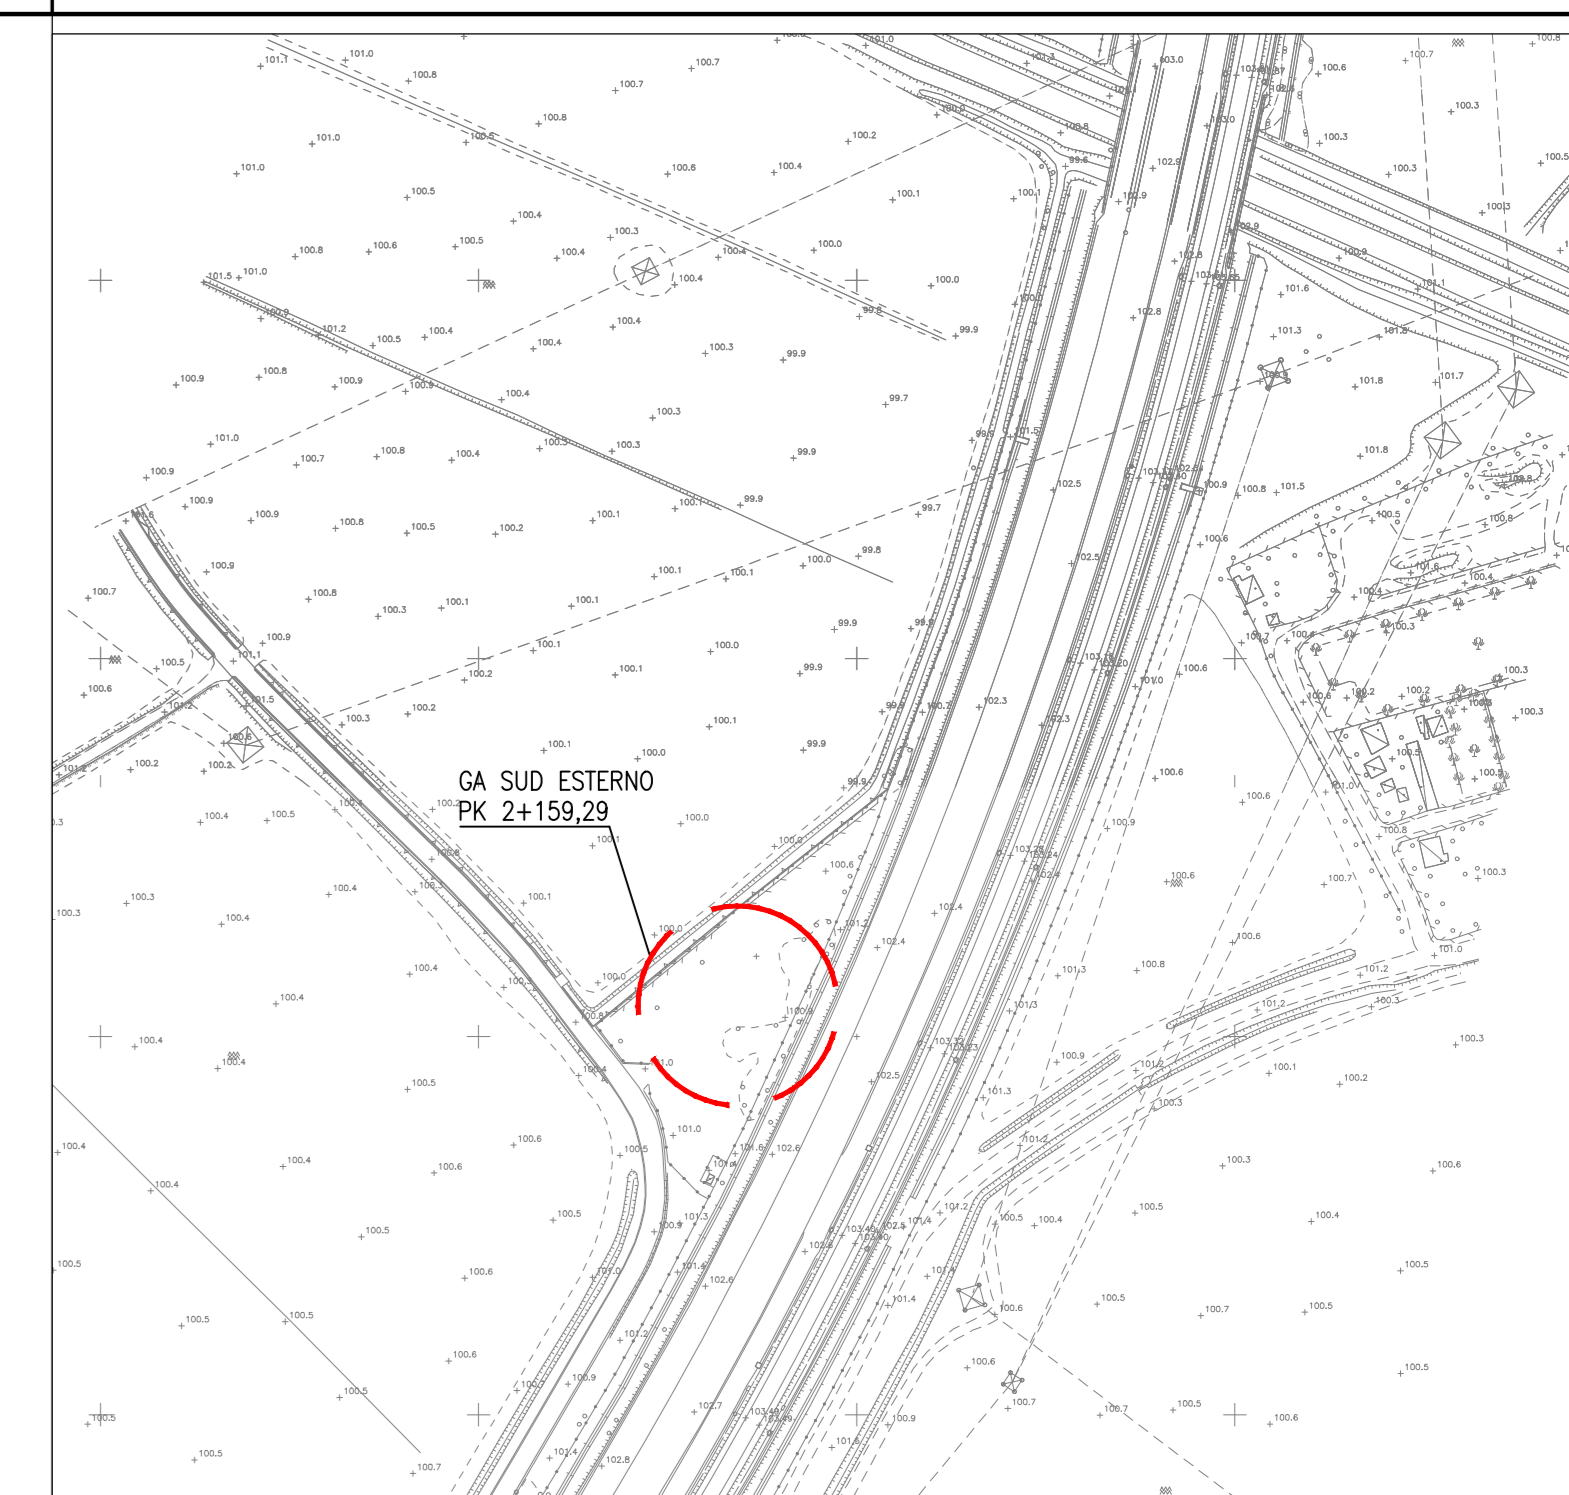

STRALCIO C.T.R. scala: 1:2000

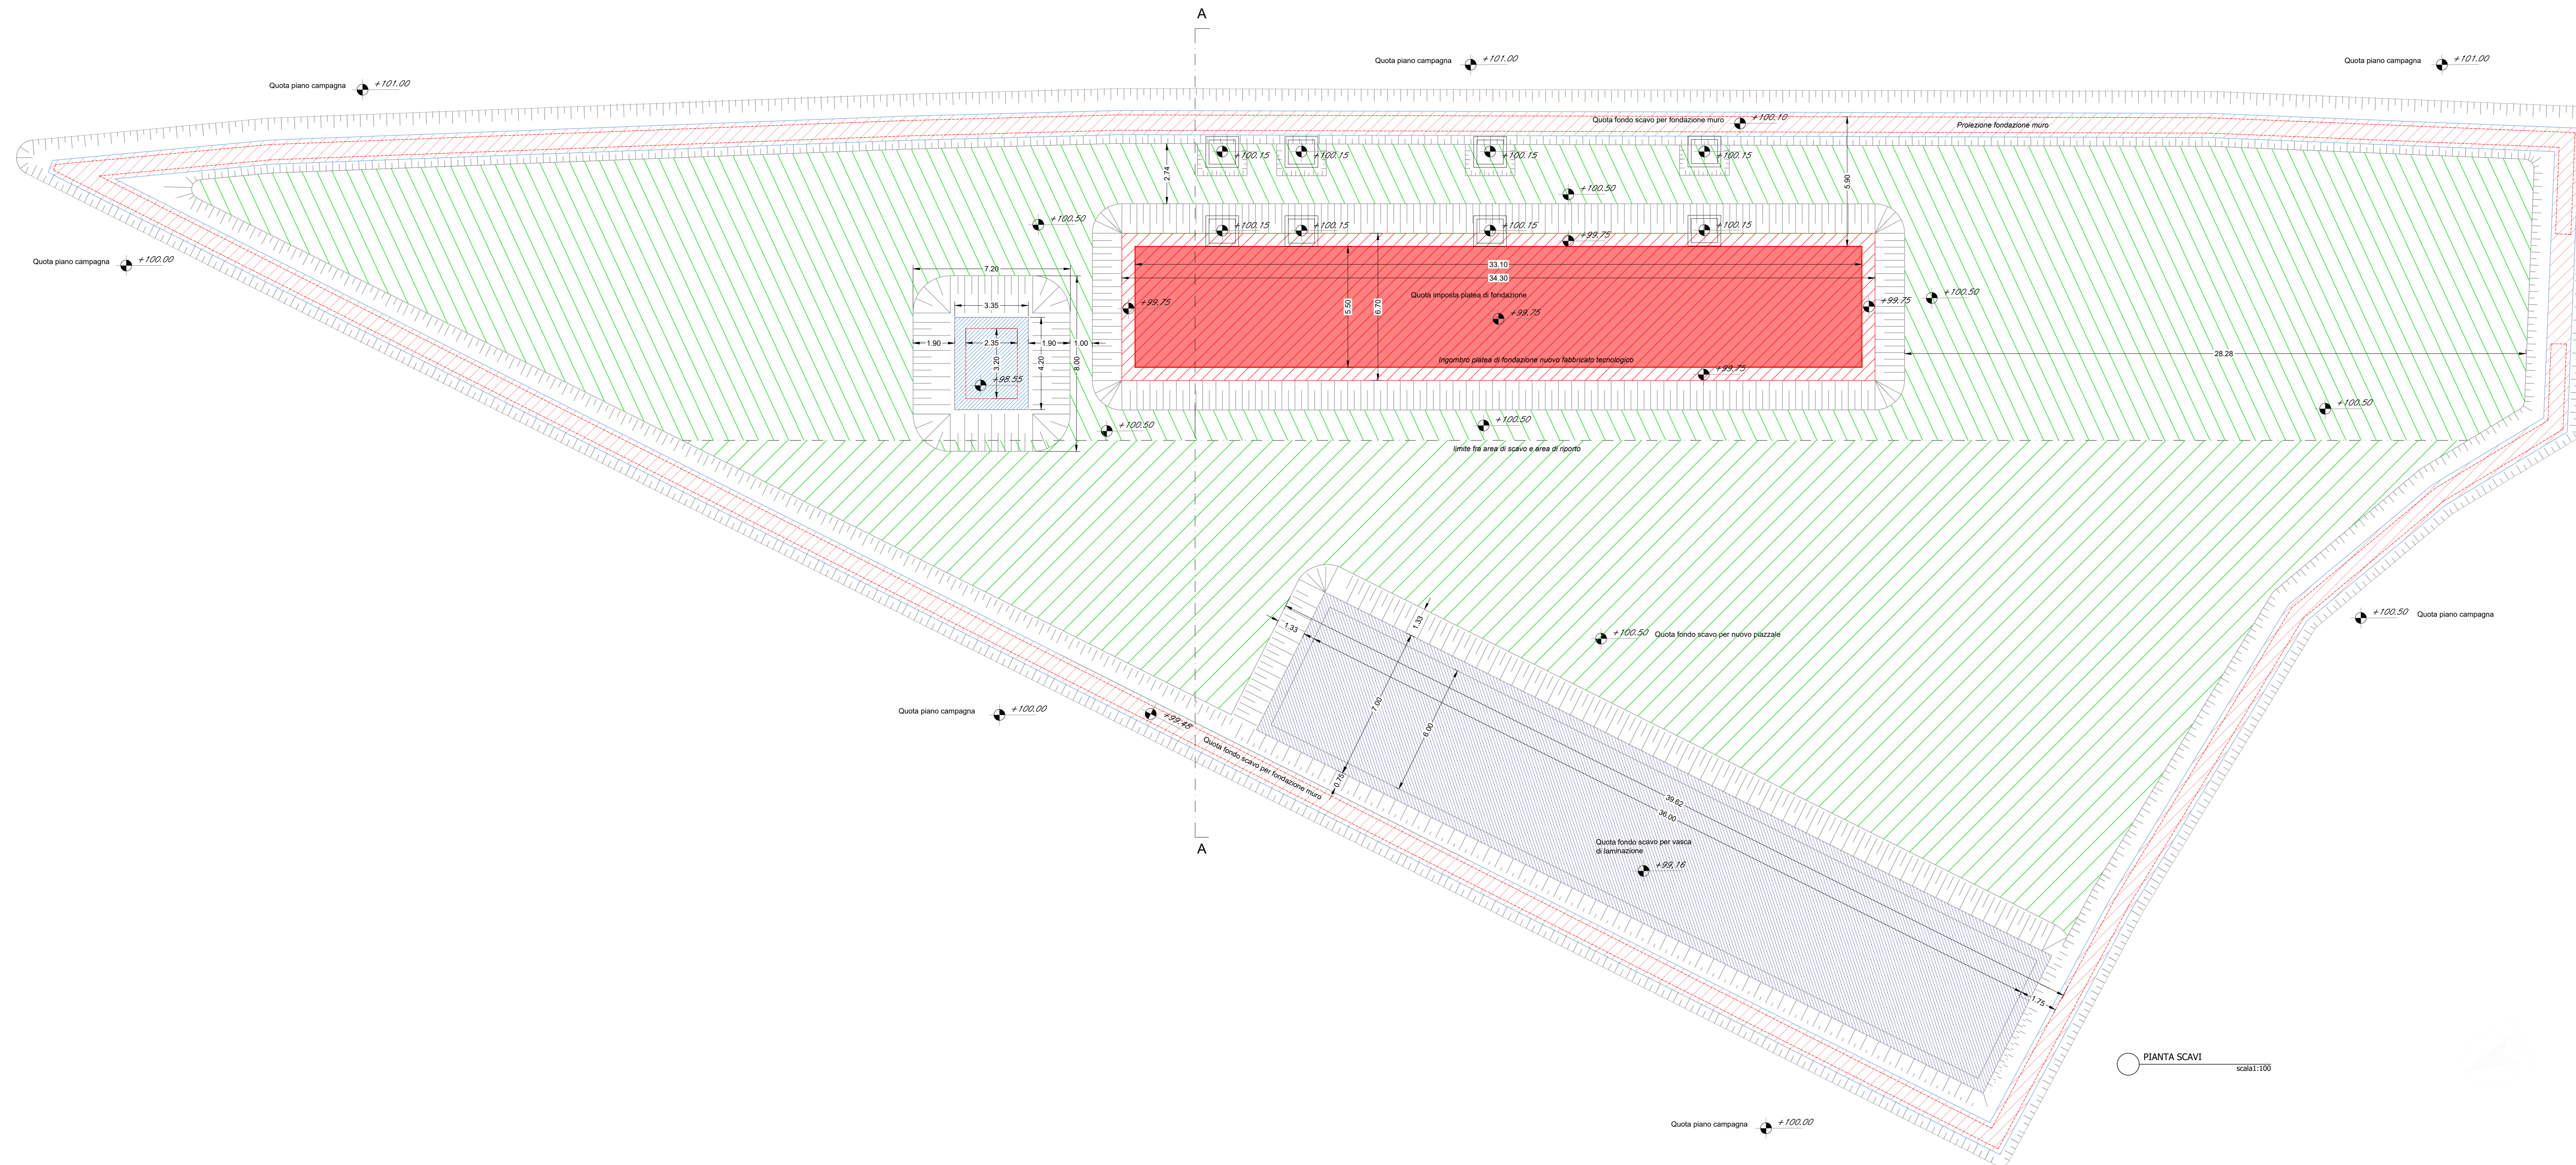

PIANTA SCAVI
Scala: 1:100

COMMITTENTE: **RFI**
INFRASTRUTTURE ITALIANE
 GRUPPO FERROVIARIO DELLO STATO ITALIANO

PROGETTAZIONE: **ITALFERR**
 GRUPPO FERROVIARIO DELLO STATO ITALIANO

CUP: J4710900030009

U.O. INFRASTRUTTURE NORD

PROGETTO DEFINITIVO

POTENZIAMENTO DELLA LINEA MILANO - GENOVA
QUADRUPPLICAMENTO TRATTA MILANO ROGOREDO - PAVIA
FASE 1 - QUADRUPPLICAMENTO MI ROGOREDO - PIEVE EMANUELE

Fabbricato tecnologico GA SUD ESTERNO
 Pianta scavi

SCALA: **VARIE**

COMMESSA LOTTO FASE ENTE TIPO DOC. OPERA/DISCIPLINA PROG. REV.

NM02 10 D 26 P9 FA0100 002 A

Rev.	Descrizione	Redatto	Data	Verificato	Data	Approvato	Data	Autore
A	EMISSIONE ESECUTIVA	CONSORZIO INFRASTRUTTURE	10/01/2018	11/01/2018	11/01/2018		10/01/2018	

File: NM0210D26P9FA010002A n. Edab.: