



PROSPETTO  
SCALA 1:5000  
ELEVATION  
SCALE 1:5000


NOTE GENERALI

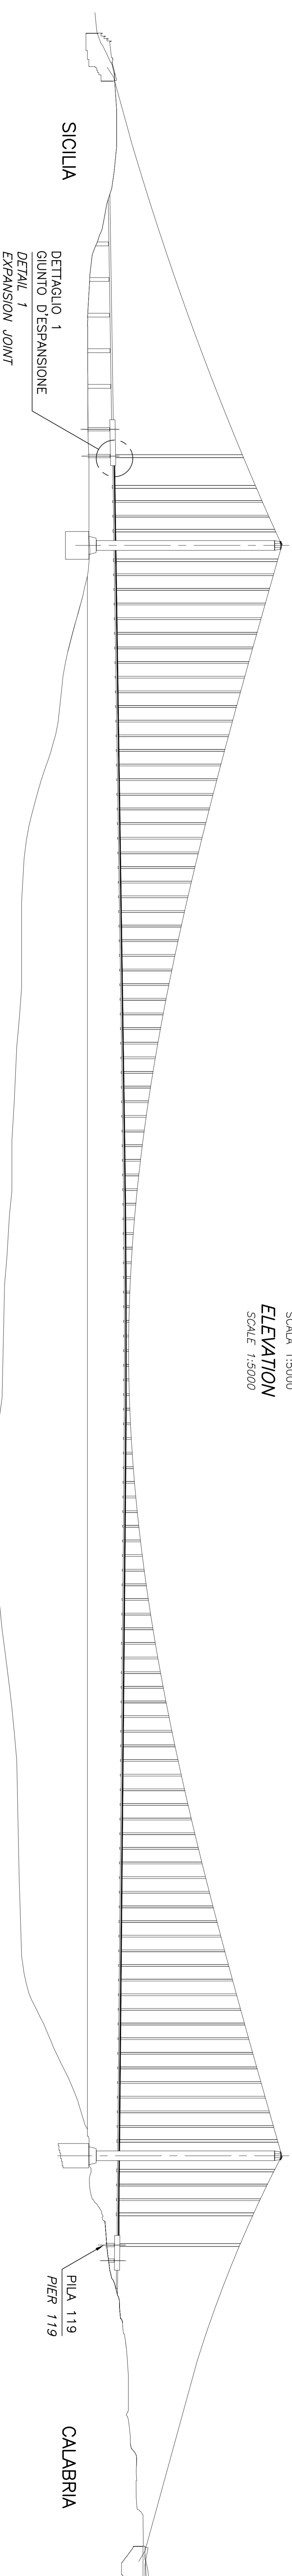

DETAGLIO 1  
SCALA 1:500  
GIUNTO D'ESPANSIONE SICILIA, PONTE E STRUTTURA TERMINALE - NOTA 2  
**DETAIL 1 - SECTION EAST ROAD GIRDER**  
SCALE 1:500  
EXPANSION JOINT SICILY BRIDGE AND TERMINAL STRUCTURE - NOTE 2

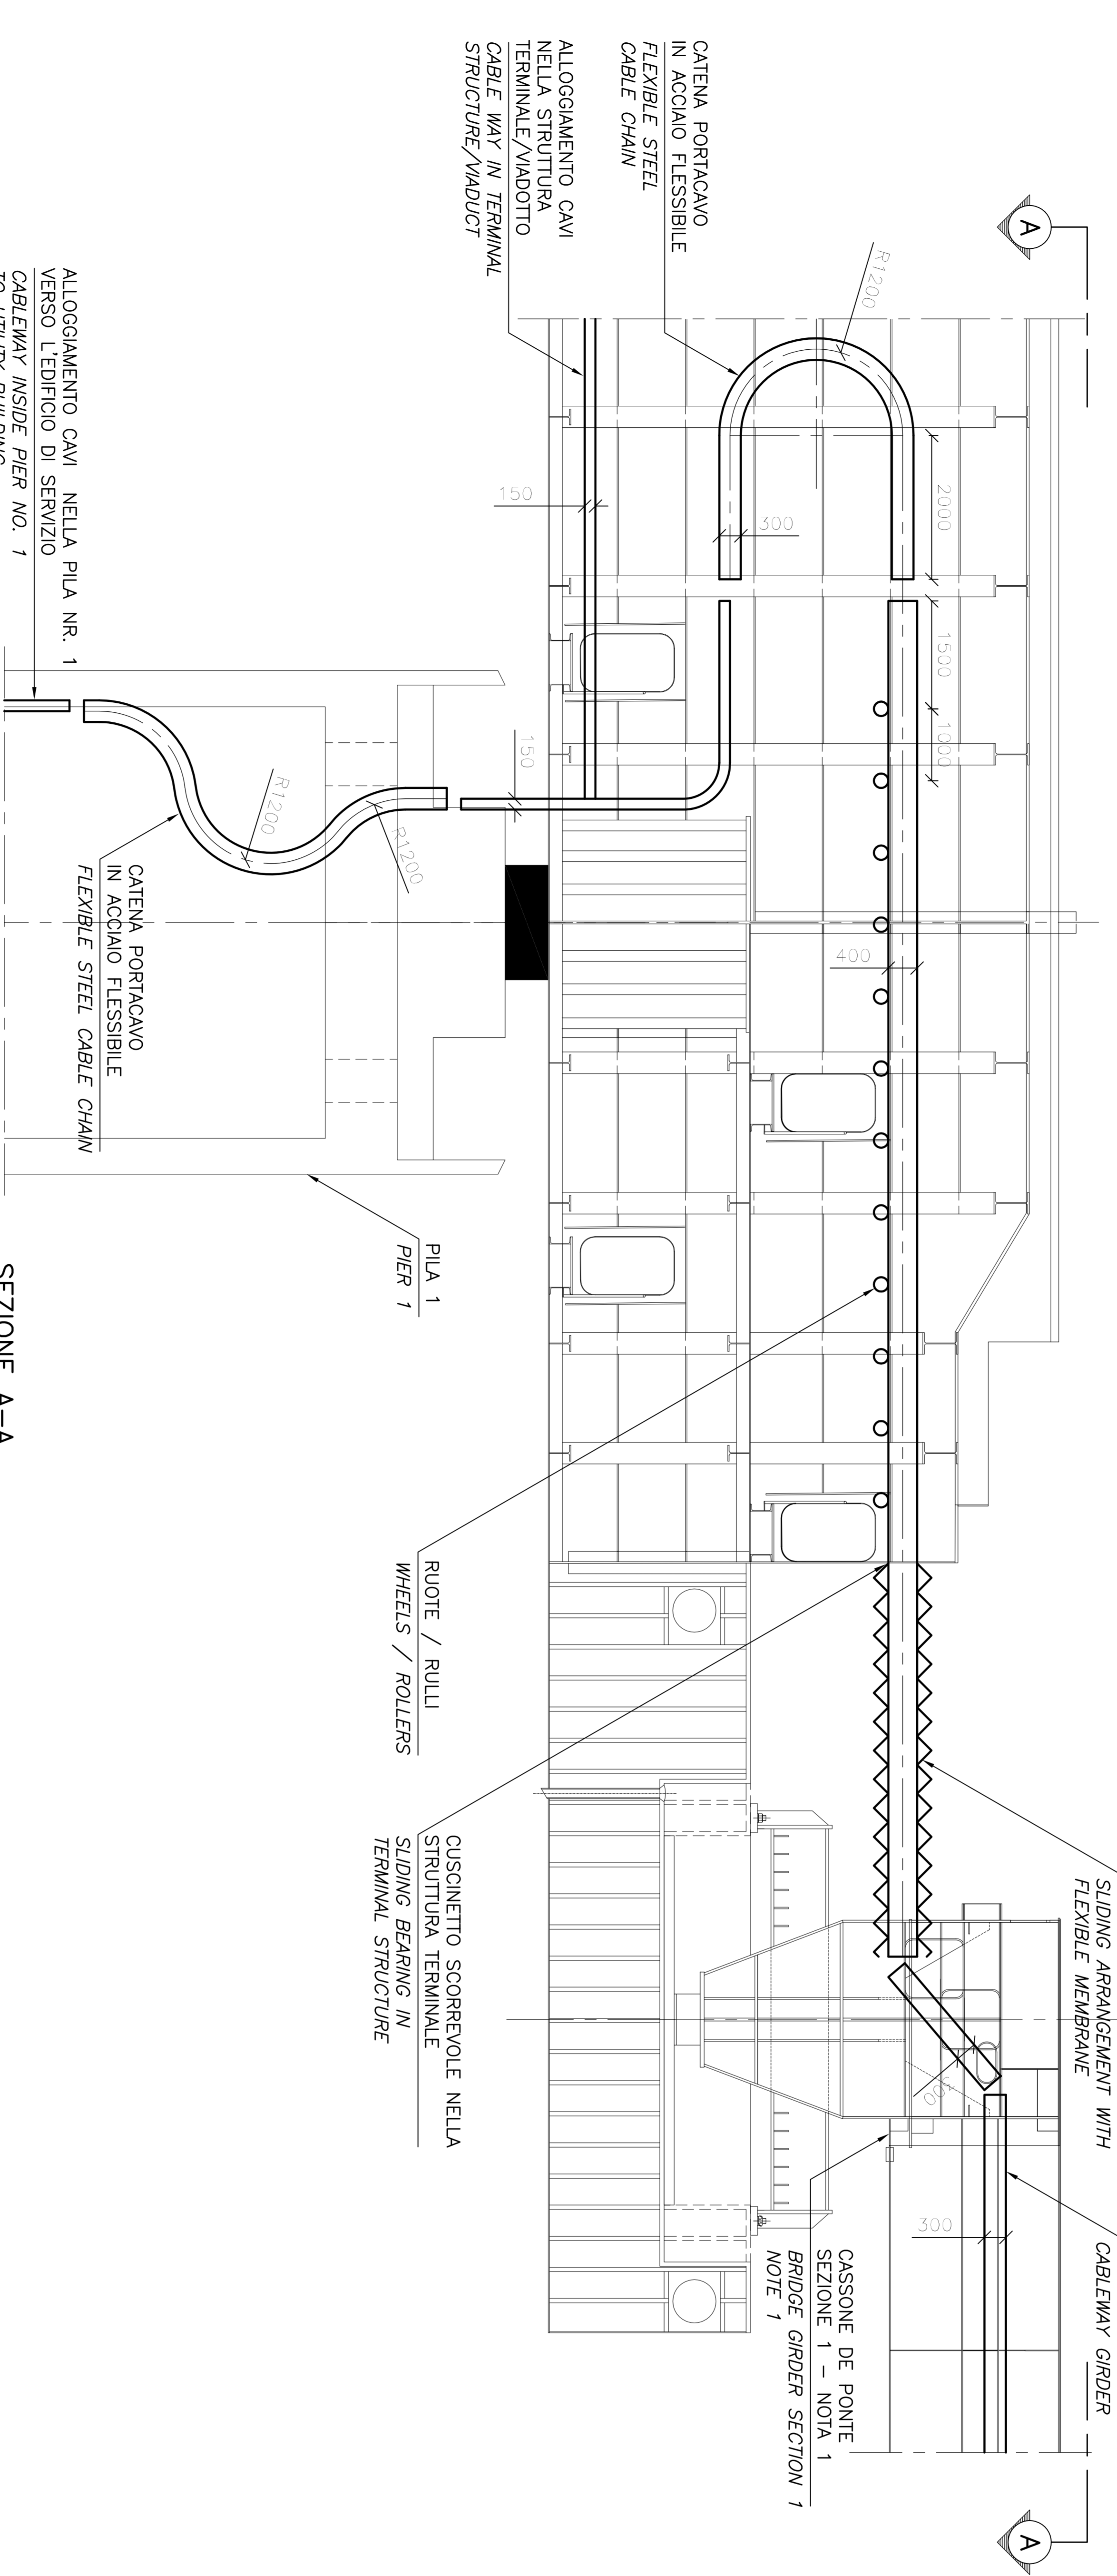

SEZIONE A-A  
SCALA 1:500  
SECTION A-A  
SCALE 1:500

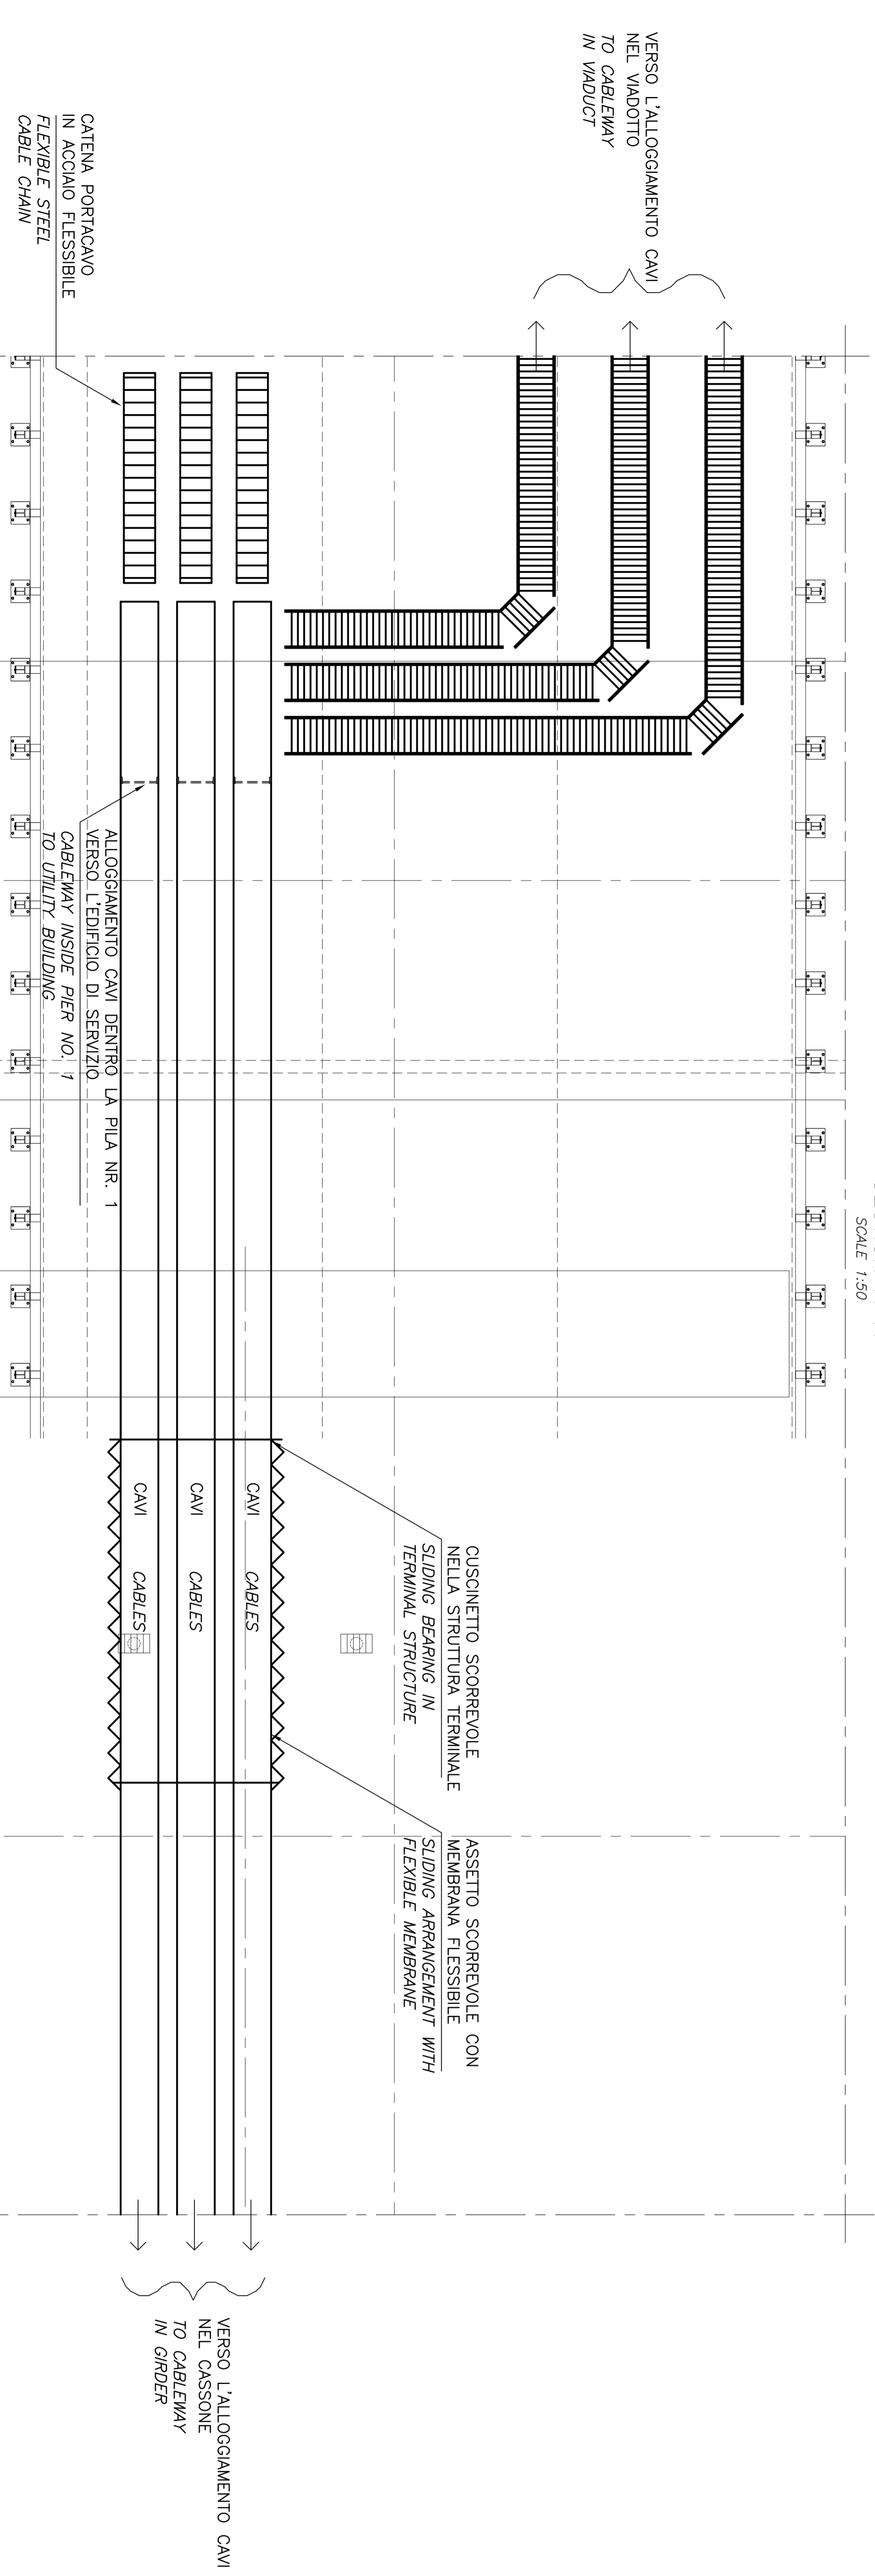

SEZIONE A-A  
SCALA 1:500  
SECTION A-A  
SCALE 1:500

**NOTE:**  
DIMENSIONI: LE DIMENSIONI SONO IN MILLIMETRI A MENO DI ALTERNATIVI INDICATO  
1. GIUNTO DI ESPANSIONE MOSTRATO IN POSIZIONE NEUTRALE  
2. SOLUZIONE SIMILE IN CALABRIA, SEZIONE DEL PONTE 119 E STRUTTURA TERMINALE

**ELABORATI DI RIFERIMENTO:**  
CG1000-P4ADPT-E2000000000-01: LEGENDA  
CG1000-P3PDPT-E2DE0000000-01: SISTEMI DI DISTRIBUZIONE PONTE  
CG1000-P3PDPT-E2DE0000000-02: SISTEMI DI DISTRIBUZIONE IMPALCATO  
CG1000-P3PDPT-E2DE0000000-03: SISTEMI DI DISTRIBUZIONE IMPALCATO  
CG1000-P3PDPT-E2DE0000000-16: SISTEMI DI DISTRIBUZIONE VIADOTTO E OPERE A TERRA CALABRIA  
CG1000-P3PDPT-E2DE0000000-17: SISTEMI DI DISTRIBUZIONE VIADOTTO E OPERE A TERRA SICILIA

**NOTES:**  
DIMENSIONS: DIMENSIONS ARE IN MILLIMETRES UNLESS OTHERWISE NOTED.  
1. BRIDGE EXPANSION JOINT SHOWN IN NEUTRAL POSITION, TERMINAL STRUCTURE/VADUCT AND PIER 1 SHOWN IN NEUTRAL POSITION.  
2. SIMILAR ARRANGEMENT AT CALABRIA, BRIDGE SECTION 119 AND TERMINAL STRUCTURE.

**REFERENCES:**  
CG1000-P4ADPT-E2000000000-02: LEGGEND  
CG1000-P3PDPT-E2DE0000000-01: CABLEWAYS ON BRIDGE - GENERAL  
CG1000-P3PDPT-E2DE0000000-02: CABLEWAYS IN GIRDER  
CG1000-P3PDPT-E2DE0000000-03: CABLEWAYS IN GIRDER  
CG1000-P3PDPT-E2DE0000000-16: CABLEWAYS ON VADUCT AND IN GROUND - CALABRIA  
CG1000-P3PDPT-E2DE0000000-17: CABLEWAYS ON VADUCT AND IN GROUND - SICILIA

**Stretto di Messina**  
EUROLINK S.p.A.

SOCIETA' ITALIANA PER CONOTTE FONICOLA S.p.A. (Messina)  
CORPORATION ITALIA PER CONOTTE FONICOLA S.p.A. (Messina)  
ISHIKAWA, HAMAHA HEAVY INDUSTRIES CO. LTD. (Messina)  
ACTI S.p.A. - CONSORCIO STRETTO DI MESSINA

**PROGETTO DEFINITIVO**

**EUROLINK S.p.A.**  
ING. E.M. WIE  
Project Manager  
(Ing. P.P. Marcheselli)  
(Ing. G. Palmisani)

**COMI**  
T. CONTINENTE GENERALE  
Direttore Generale e Amministratore Delegato  
(Dott. P. Cacci)

**OPERA D'ATTRAVERSAMENTO**  
ELETTRICI  
DISTRIBUZIONE ELETTRICA MT/BT  
SISTEMI DI DISTRIBUZIONE IMPALCATO

**PI0097\_F01**

BOI	DATA	ESSEZIONE	BOI	DATA	ESSEZIONE
01	20/06/2011	01	02	20/06/2011	02