



PROSPETTO SEZIONE B-B
Scala 1:100

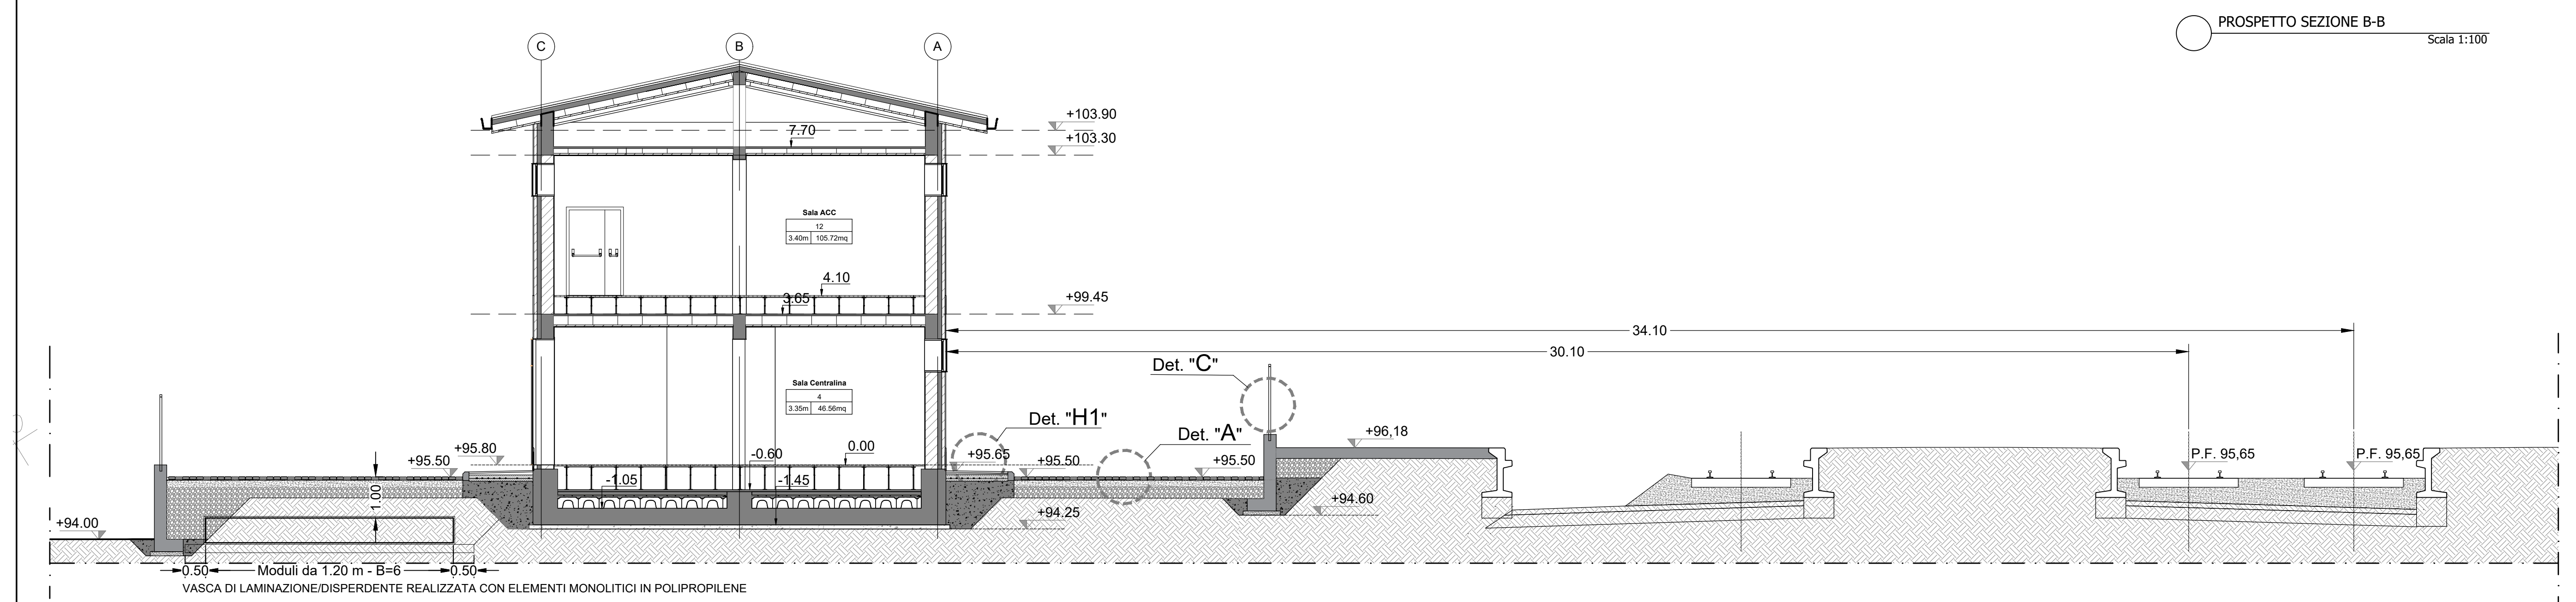

SEZIONE A-A
scala 1:100

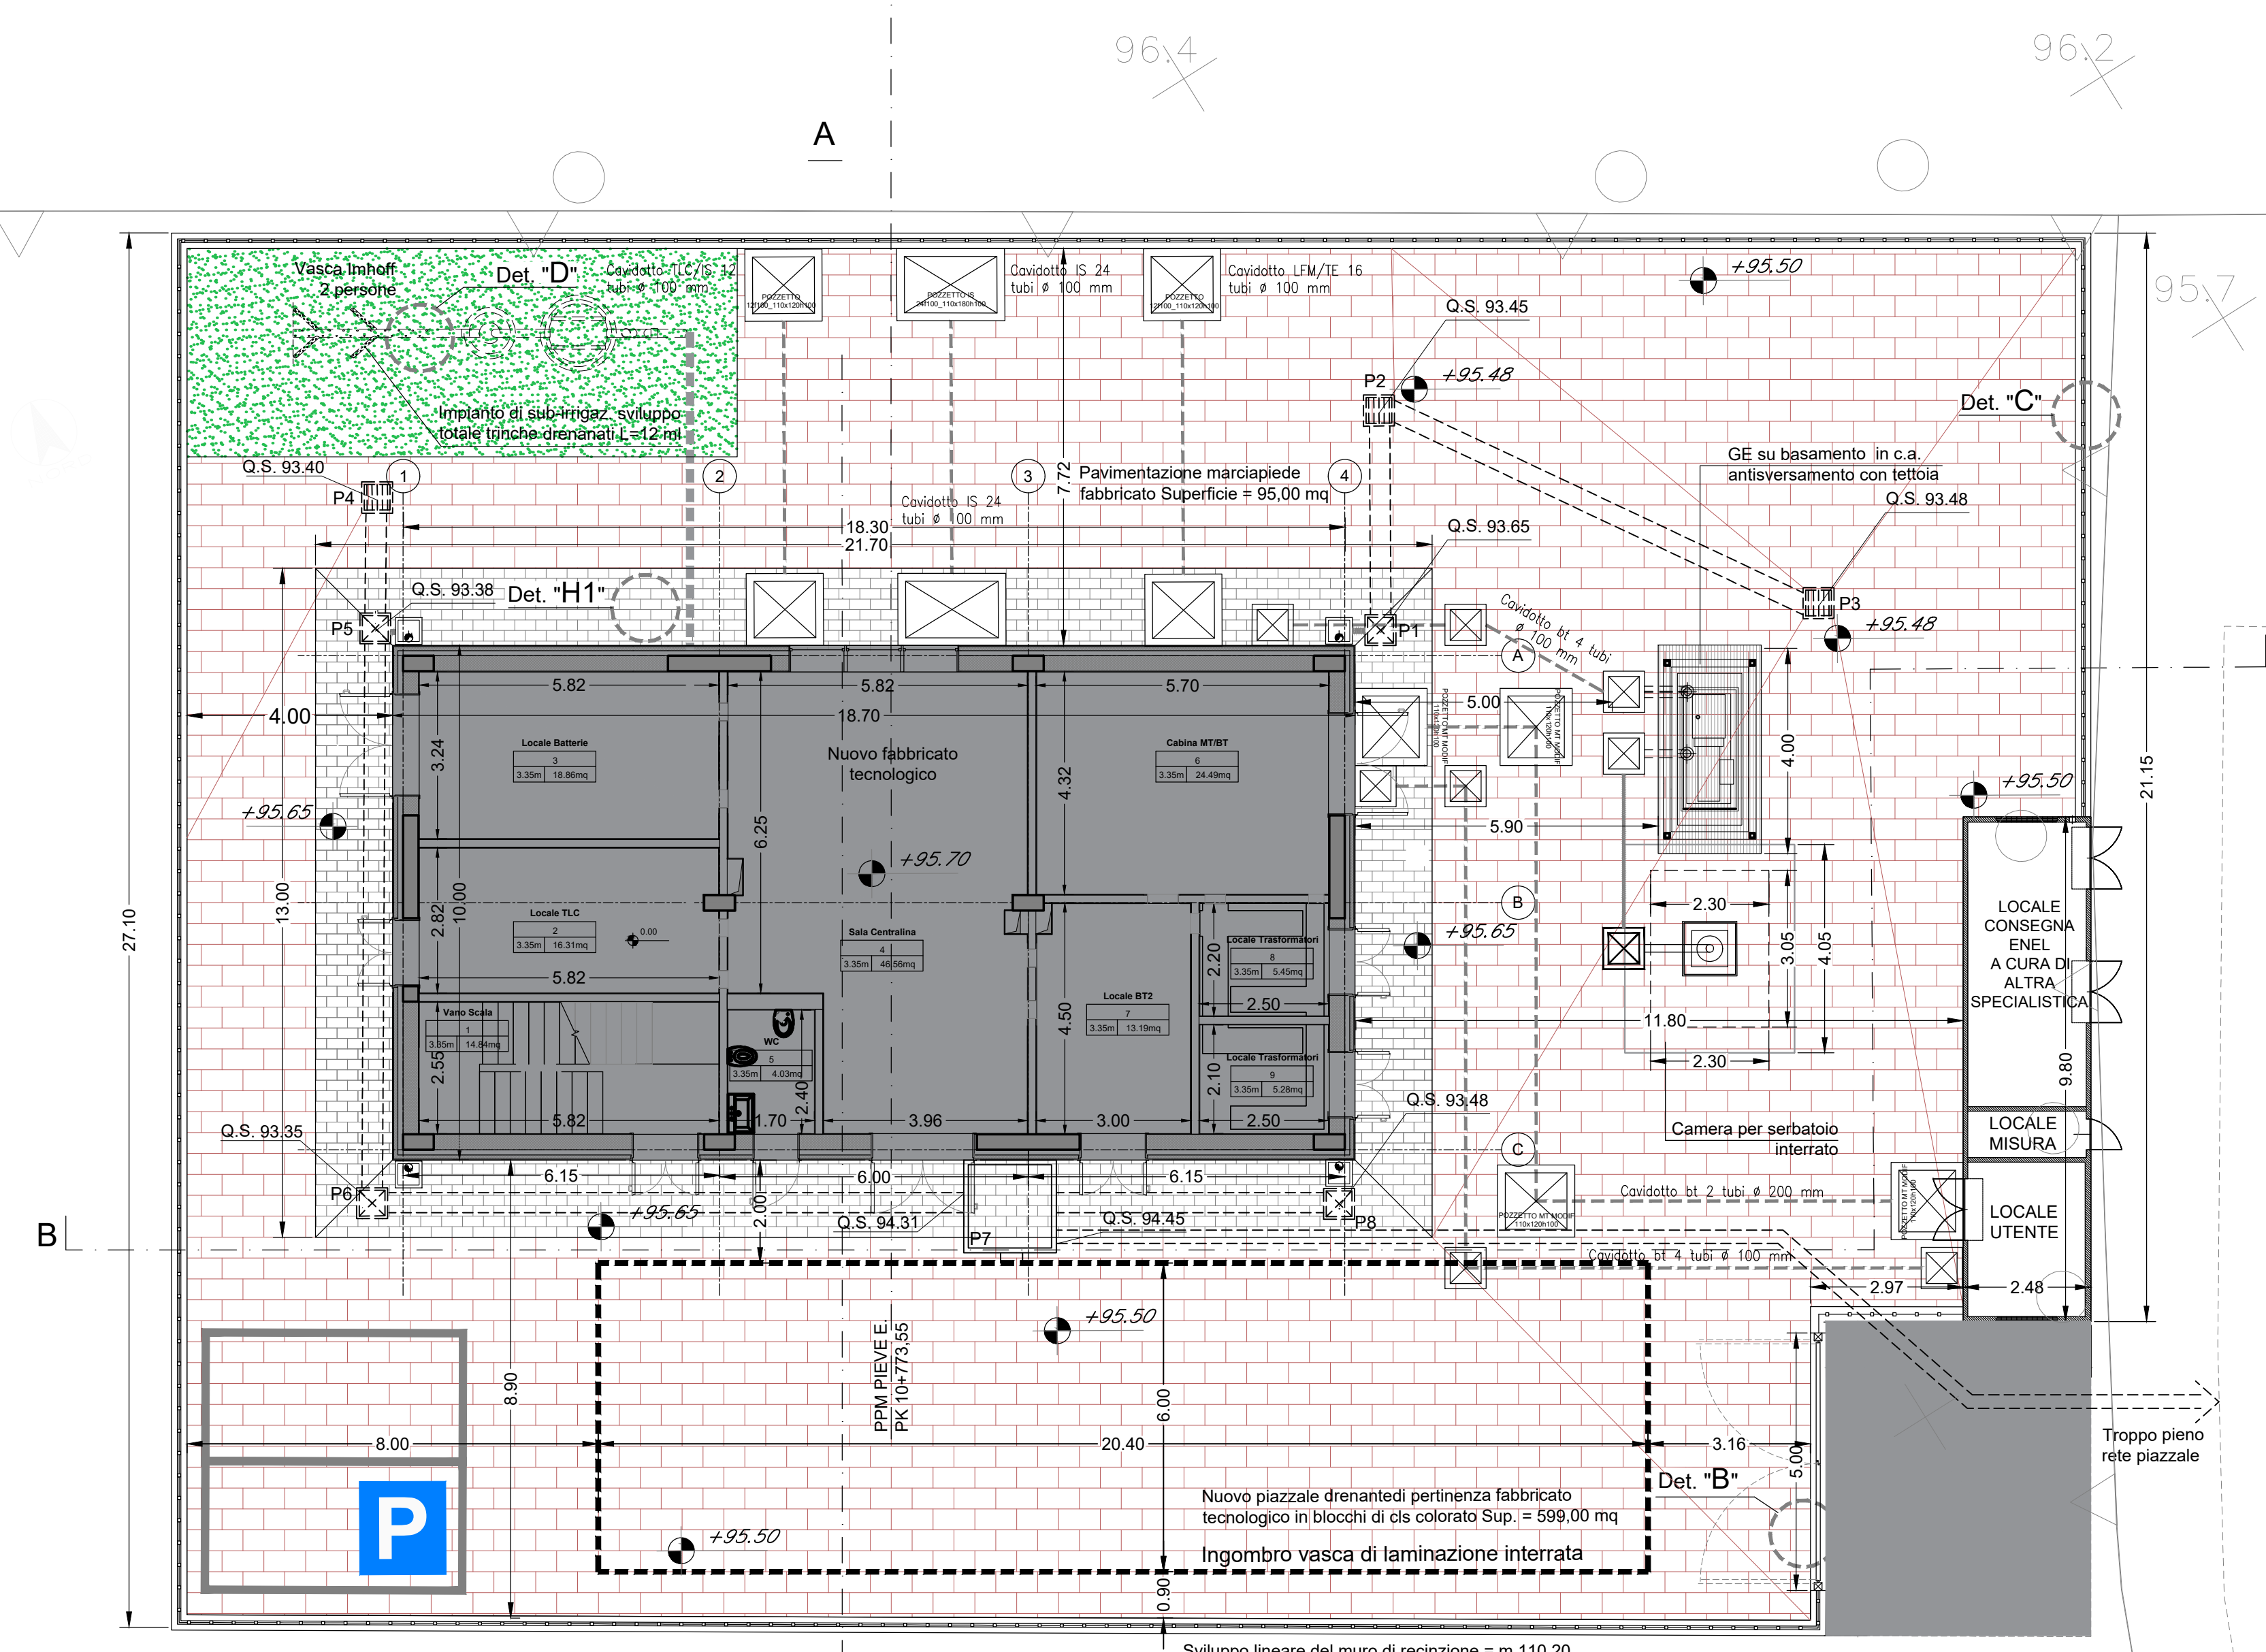

PLANIMETRIA PIAZZALE
scala 1:100

Per i particolari costruttivi vedi TAV. NM02.10.D.26.PZ. FA0400.001.A

COMMITTENTE: **RFI** RETE FERROVIARIA ITALIANA GRUPPO FERROVIE DELLO STATO ITALIANE

PROGETTAZIONE: **ITALFER** GRUPPO FERROVIE DELLO STATO ITALIANE

CUP: J4710900030009

U.O. INFRASTRUTTURE NORD

PROGETTO DEFINITIVO

POTENZIAMENTO DELLA LINEA MILANO - GENOVA
QUADRUPPLICAMENTO TRATTA MILANO ROGOREDO - PAVIA
FASE 1 - QUADRUPPLICAMENTO MI ROGOREDO - PIEVE EMANUELE

Fabbricato tecnologico PPM PIEVE EMANUELE
Planimetria e sezioni piazzale e sistemazioni

SCALA: 1:100

COMMESSA	LOTTO	FASE	ENTE	TIPO DOC.	OPERA/DISCIPLINA	PROGR.	REV.
NM02	10	D	26	P9	FA0400	001	A

Rev.	Descrizione	Redatto	Data	Verificato	Data	Approvato	Data	Autografo	Autografo Data
A	EMMISSIONE ESECUTIVA	CONSORZIO INTEGRA	novembre 2018	M. Anzani	novembre 2018	S. Bocchi	novembre 2018		

File: NM02.10.D.26.P9.FA0400.001.A.dwg n. Elab.: