
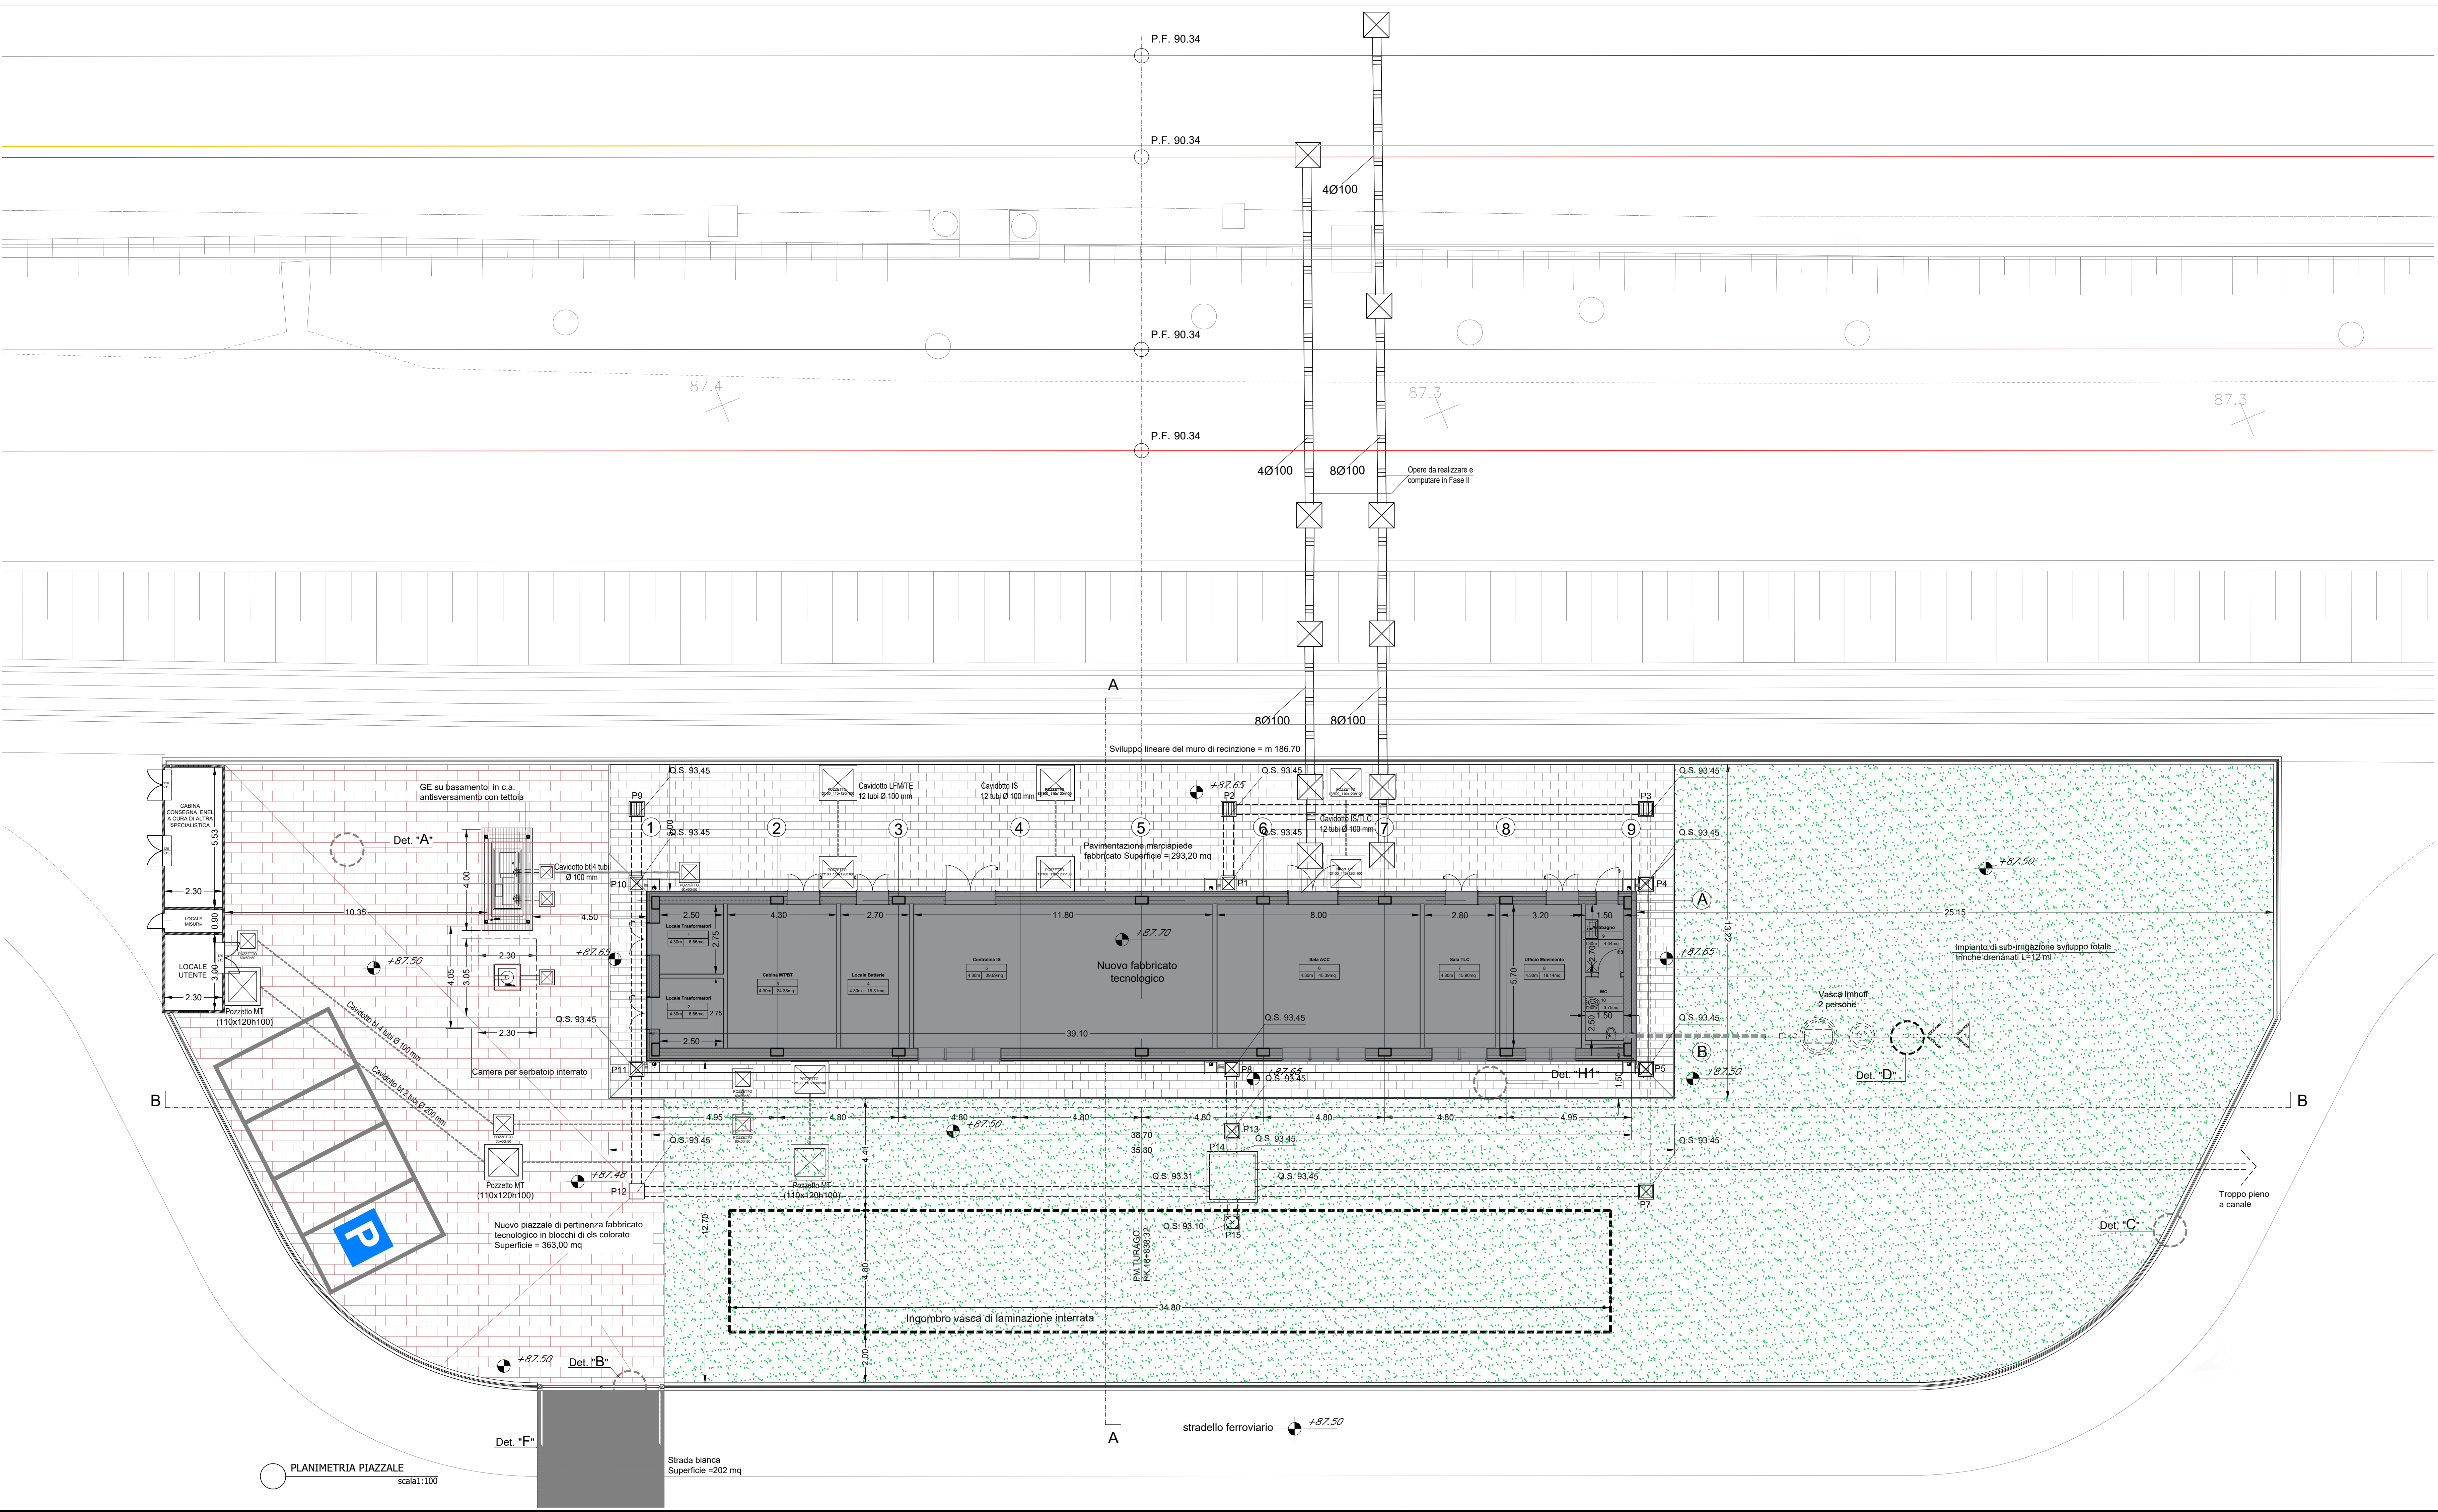


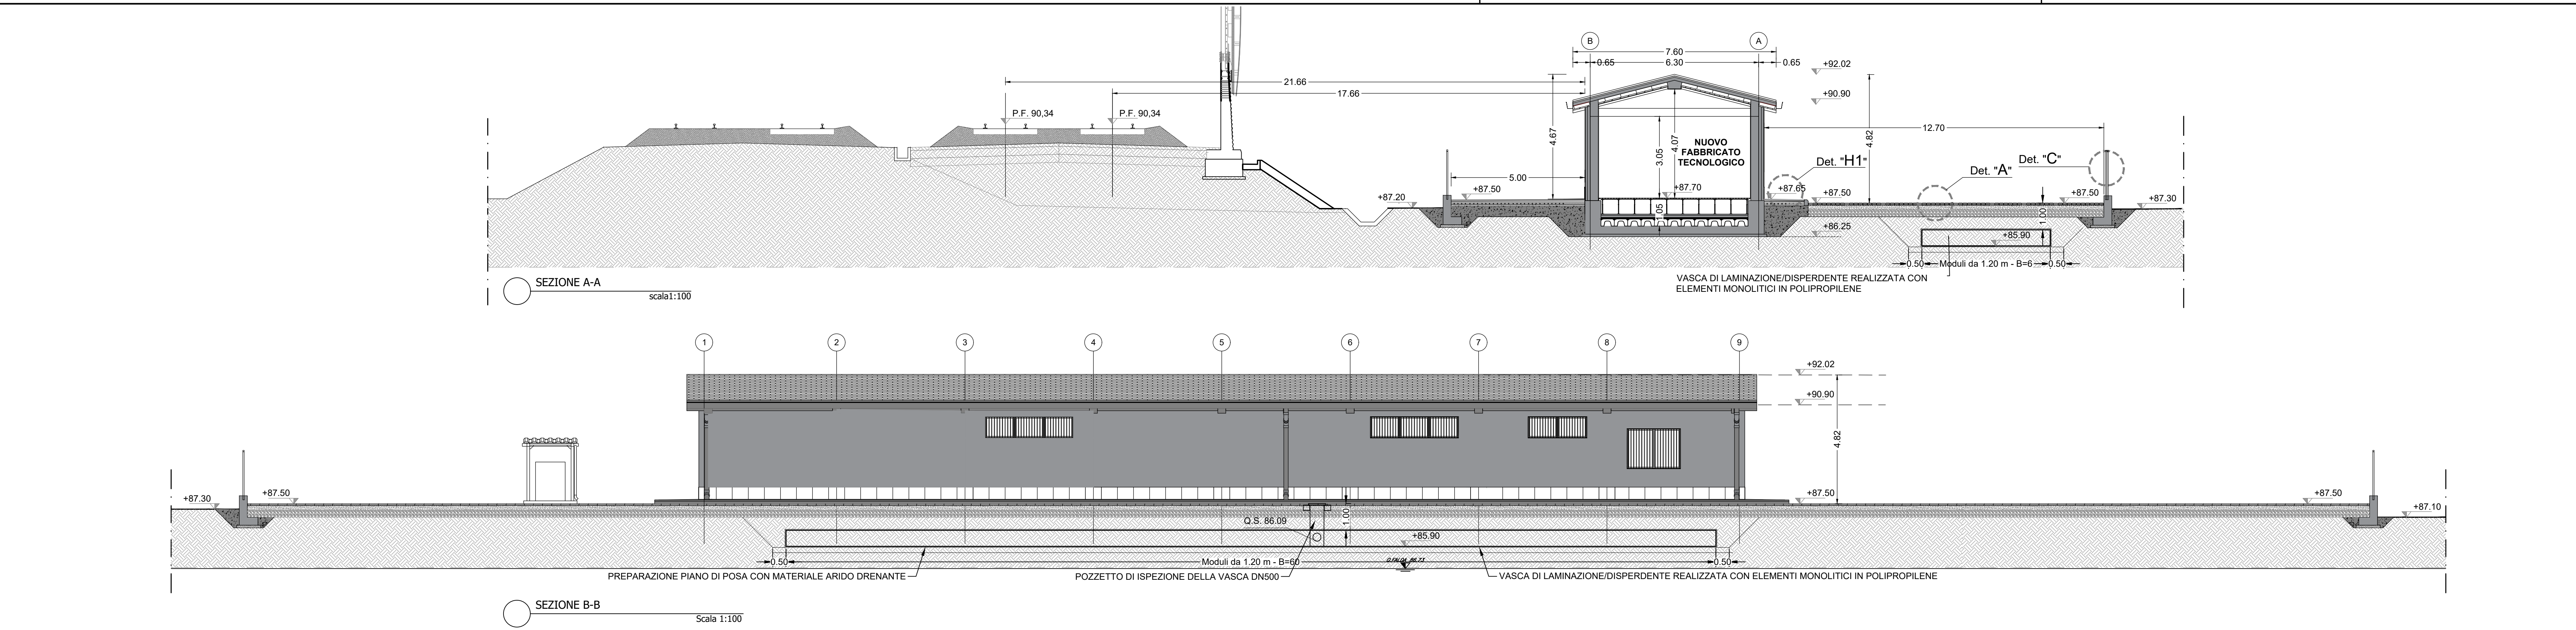

Per i particolari costruttivi vedi TAV. NM02.10.D.26.PZ. FA0800.001.A

COMMITTENTE:

PROGETTAZIONE:

U.O. INFRASTRUTTURE NORD

PROGETTO DEFINITIVO

POTENZIAMENTO DELLA LINEA MILANO - GENOVA
QUADRUPLICAMENTO TRATTA MILANO ROGOREDO - PAVIA
FASE 1 - QUADRUPLICAMENTO MI ROGOREDO - PIEVE EMANUELE

Fabbricato tecnologico PM TURAGO
Planimetria e sezioni piazzale e sistemazioni esterne

SCALA:
1:100

Rev.	Descrizione	Redatto	Data	Verificato	Data	Approvato	Data	Autografo
A	EMISSIONE ESECUTIVA	CONSIGLIO DI AMMINISTRAZIONE	novembre 2018	M. Arzuffi	novembre 2018	S. Bonelli	novembre 2018	

File: NM0210026PZFA0800001A

n. Elab.