



Area intervento	Profondità u.m.	Superficie u.m.	Quantità u.m.
Scavo per rifacimento piazzale	0,25 m	383,00 mq	95,75 mc
Scavo impronta fabbricato	0,75 m	393,45 mq	295,09 mc
Scavo residuale per fondazione muro perimetrale	0,40 m	220,53 mq	88,21 mc
Scavo per serbatoio interrato	1,95 m	28,89 mq	56,33 mc
Scavo per vasca di laminazione	1,33 m	260,65 mq	346,66 mc
TOTALE SCAVI			882,04 mc

Tabella delle quantità

INQUADRAMENTO TERRITORIALE

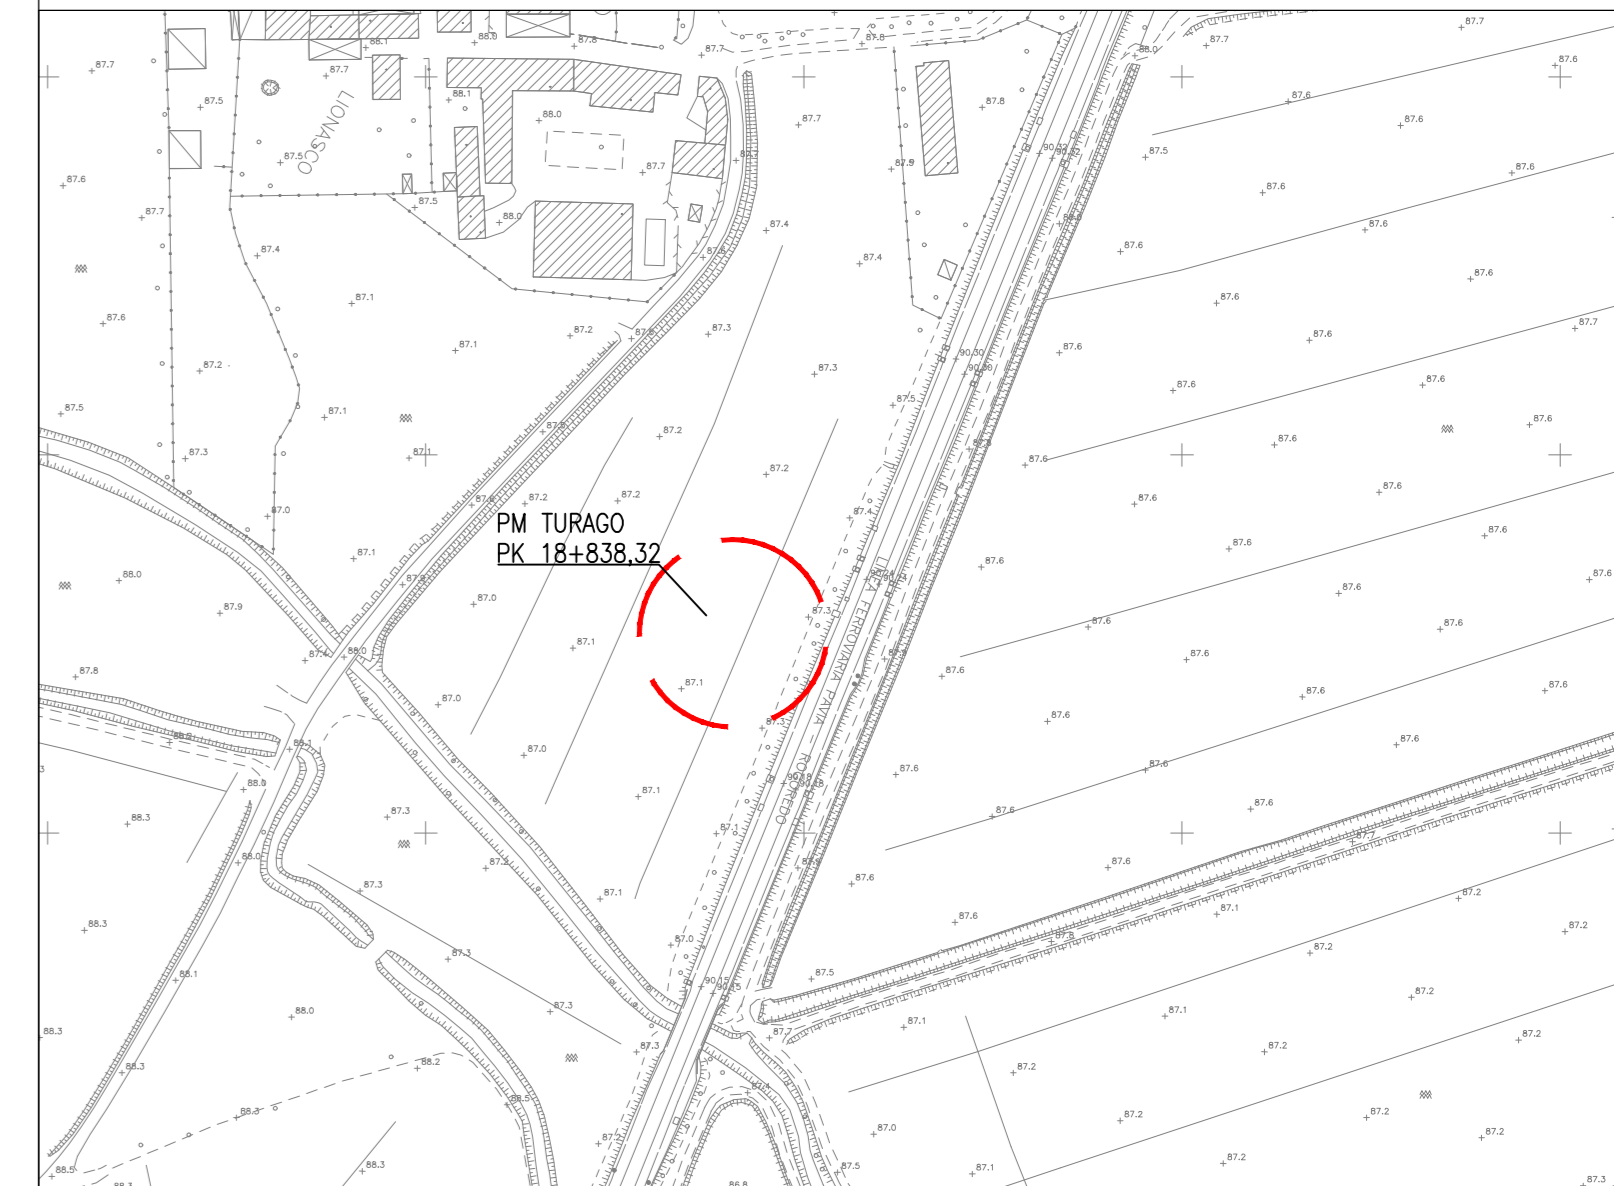

STRALCIO C.T.R.
scala:1:2000

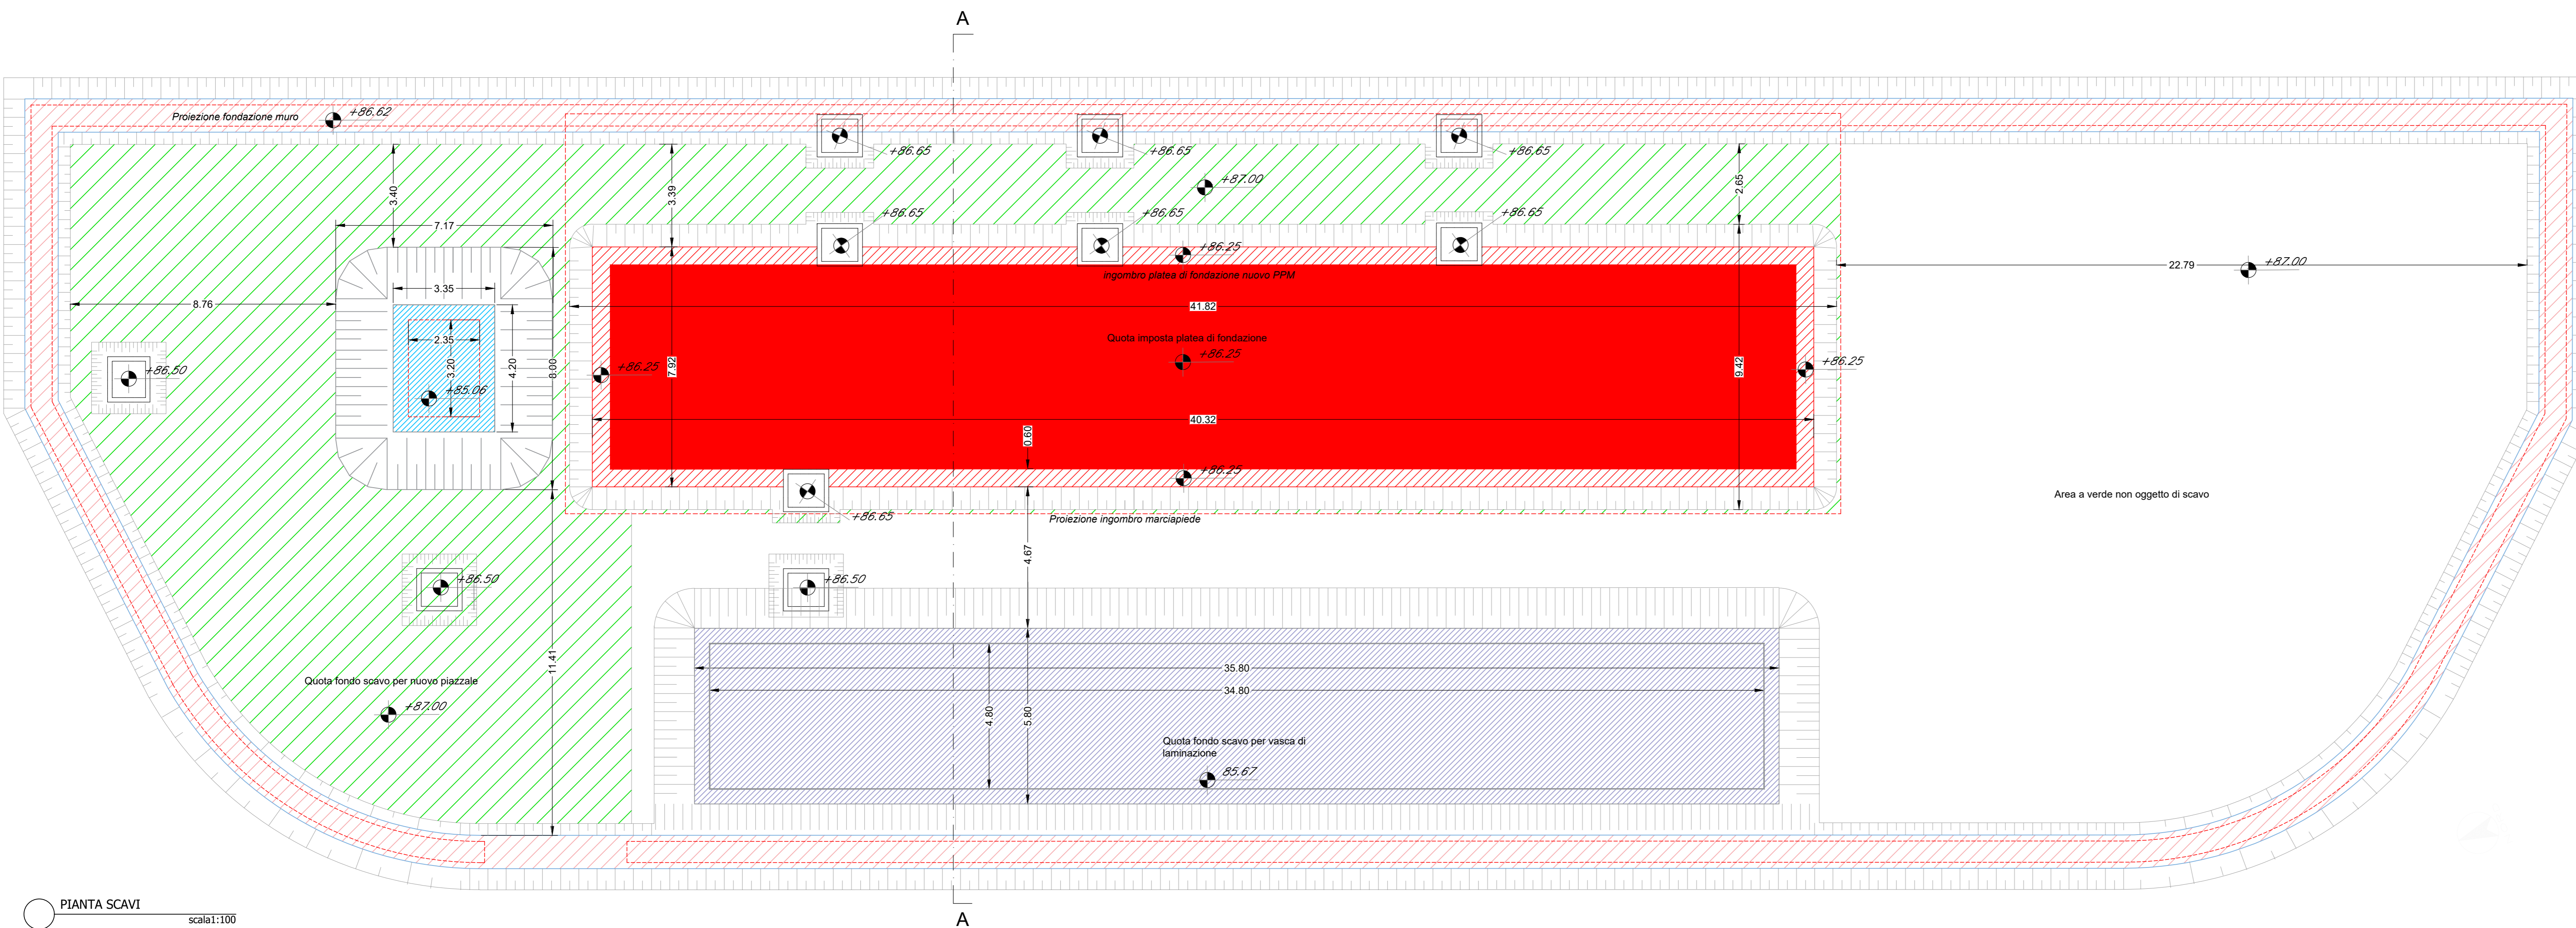

COMMITTENTE:
RFI
RETE FERROVIARIA ITALIANA
GRUPPO FERROVIE DELLO STATO ITALIANE

PROGETTAZIONE:
ITALFERR
GRUPPO FERROVIE DELLO STATO ITALIANE

CUP: J4710900030009

U.O. INFRASTRUTTURE NORD
PROGETTO DEFINITIVO
POTENZIAMENTO DELLA LINEA MILANO - GENOVA
QUADRUPPLICAMENTO TRATTA MILANO ROGOREDO - PAVIA
FASE 1 - QUADRUPPLICAMENTO MI ROGOREDO - PIEVE EMANUELE

Fabbricato tecnologico PM TURAGO
Pianta scavi

SCALA:
VARIE

COMMESSA	LOTTO	FASE	ENTE	TIPO DOC.	OPERA/DISCIPLINA	PROGR.	REV.
NM0Z	10	D	26	P9	FA0800	002	A

Rev.	Descrizione	Redatto	Data	Verificato	Data	Approvato	Data	Autorizzato	Data
A	EMMISSIONE ESECUTIVA	CONSORZIO INTEGRA	novembre 2018	M. Andreani	novembre 2018	S. Bazzoli	novembre 2018		

File: NM0Z10D26P9FA0800002A

n. Elab.: