




1 Carpentaria Fondazioni
1 : 50

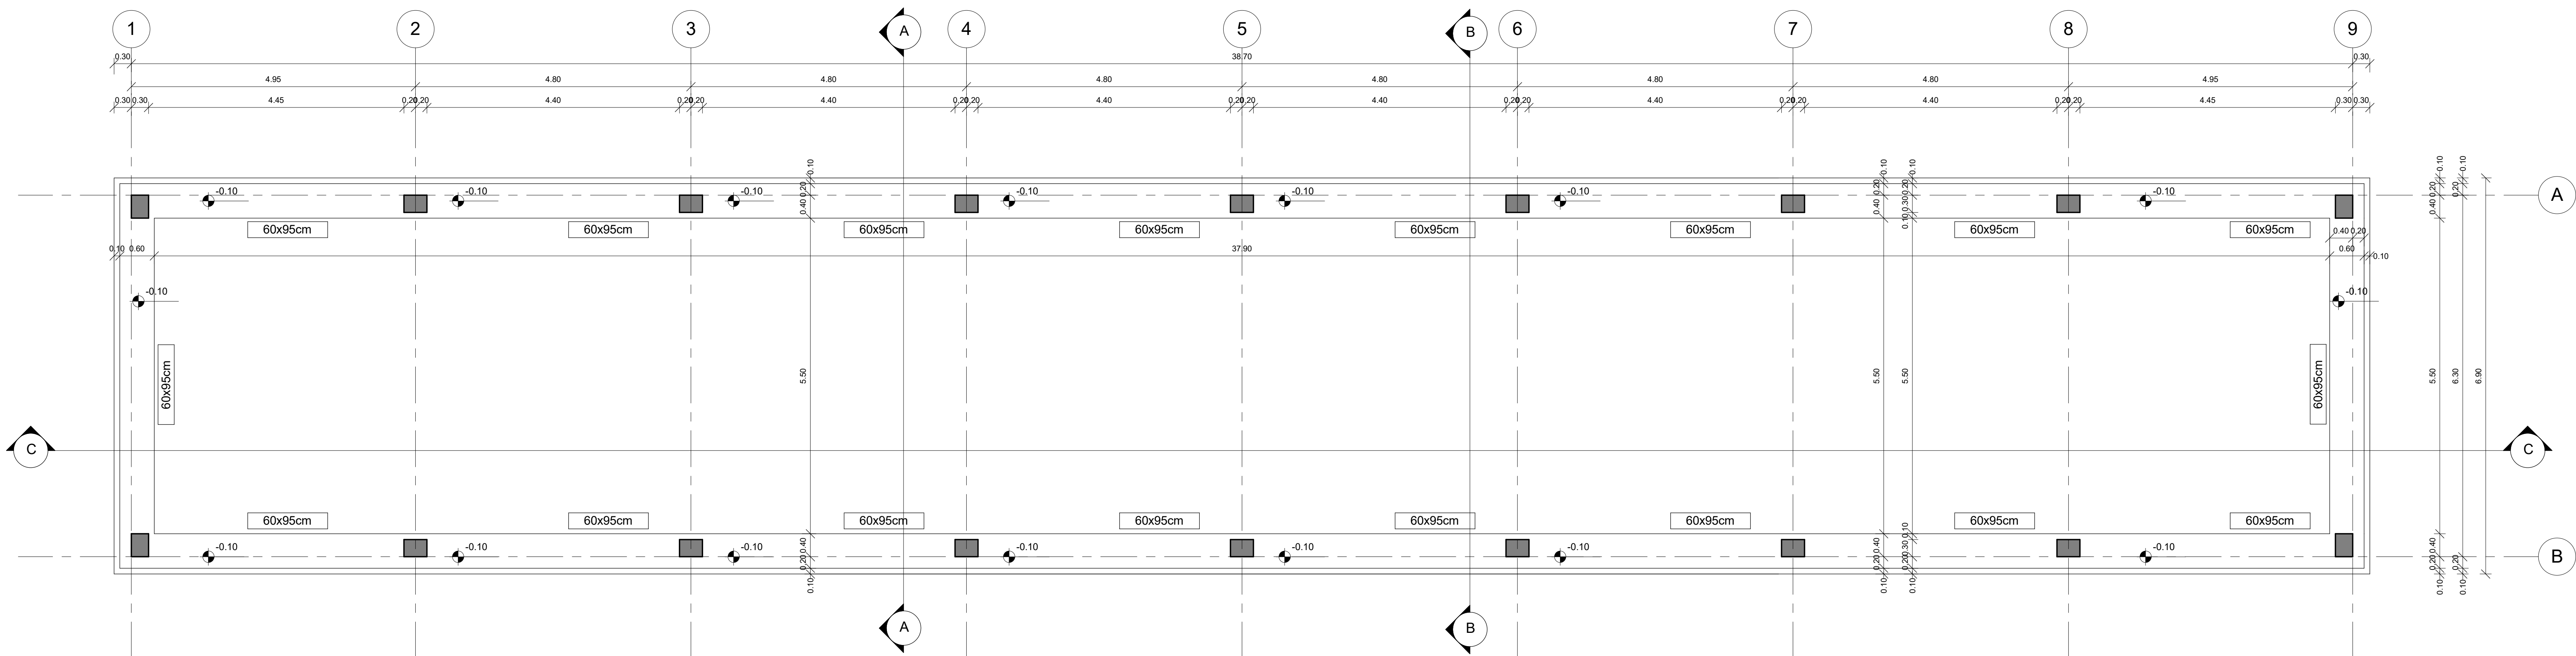

2 Carpentaria Intradosso Copertura
1 : 50

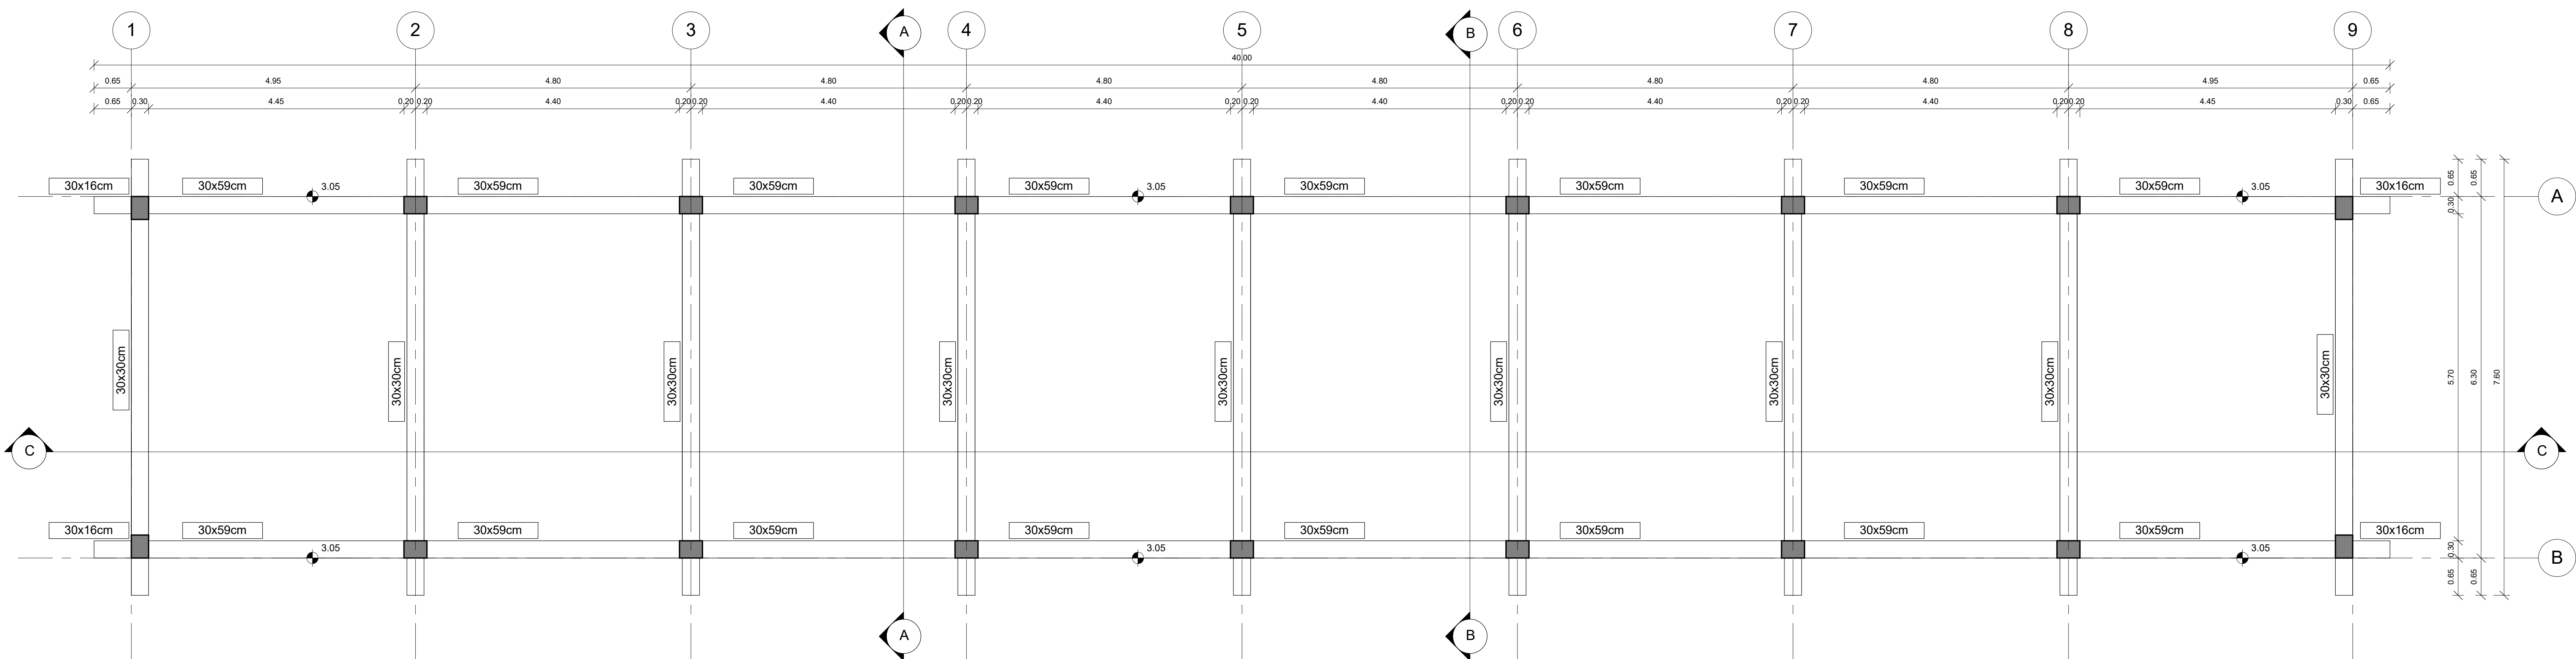

3 Carpentaria Copertura
1 : 50

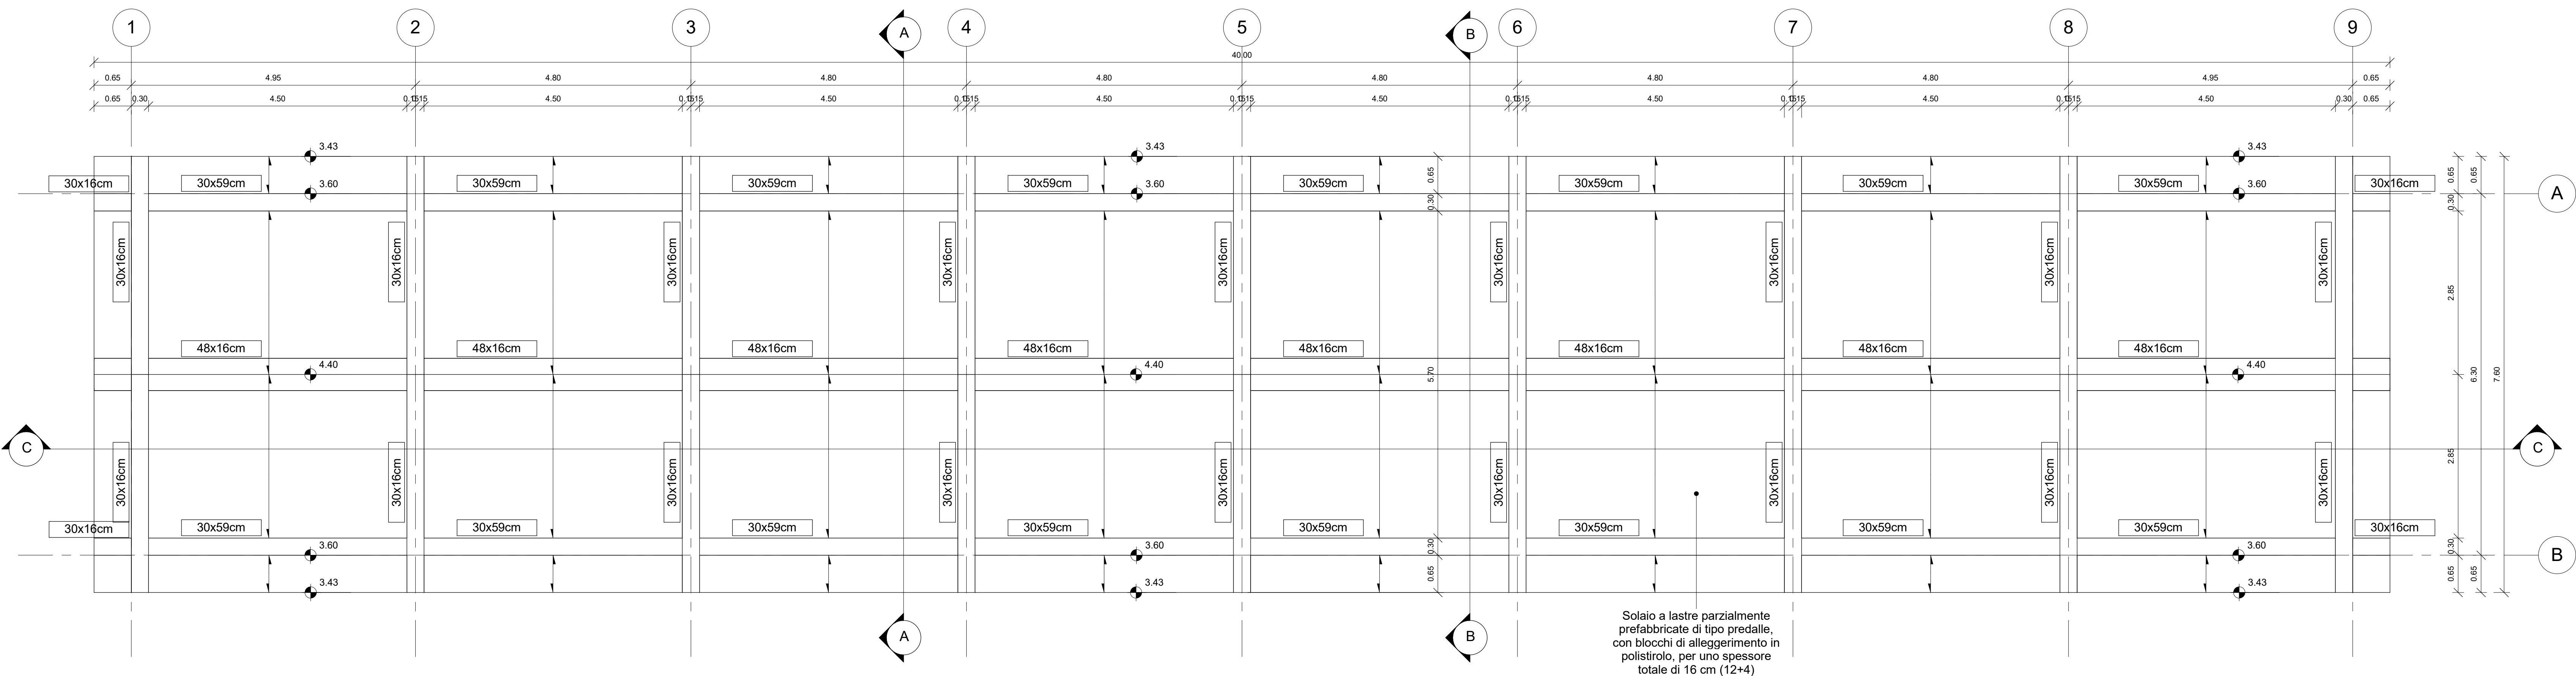

MATERIALI:

- 1 - CALCESTRUZZO MAGRO PER SOTTOFONDAZIONE
- Classe C12/15
 - Dimensioni massime degli inerti < 30 mm
 - Rapporto A/C < 0.65
 - Classe di consistenza S3
 - Classe di esposizione XU

- 2 - CALCESTRUZZO PER STRUTTURE DI FONDAZIONE
- Classe C25/30
 - Dimensioni massime degli inerti < 25 mm
 - Rapporto A/C < 0.60
 - Classe di consistenza S4/S5
 - Classe di esposizione XC2

(*) getto con pompa

- 3 - CALCESTRUZZO PER STRUTTURE IN ELEVAZIONE
- Classe C30/37
 - Dimensioni massime degli inerti < 25 mm
 - Rapporto A/C < 0.55
 - Classe di consistenza S4
 - Classe di esposizione XC3

4 - ACCIAIO PER BARRE IN C.A.

Tipo B450C

5 - ACCIAIO PER RETI ELETTRISALDATE

Tipo B450C

NOTE RELATIVE ALLE ARMATURE:

- PRESCRIZIONI RELATIVE ALLE BARRE CORRENTI
- Sovrapposizione minima = 50 diametri
 - Alle estremità risvoltare le barre (90°)


PRESCRIZIONI RELATIVE ALLE STAFFE

- La lunghezza del tratto piegato a 135° deve essere > 10 diametri

NOTE RELATIVE AI COPRIFERRI:

- I ricoprimenti minimi da adottare sono i seguenti (valori riferiti al ferro più esterno)

- Strutture di Fondazione 40 mm
- Strutture in Elevazione 30 mm
- Solai e solette 20 mm

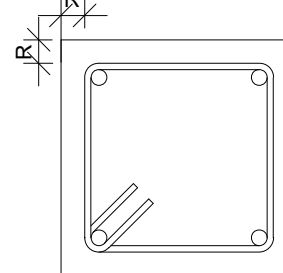

INCIDENZA ARMATURE:

- Placca di Fondazione 170 kg/m³
- Travi Struttura in Elevazione 150 kg/m³
- Placche Struttura in Elevazione 150 kg/m³
- Vasca per Serbatoio 160 kg/m³

COMMITTENTE:



PROGETTAZIONE:



CUP J4710900030009

U.O. INFRASTRUTTURE NORD

PROGETTO DEFINITIVO

POTENZIAMENTO DELLA LINEA MILANO - GENOVA
QUADRUPLICAMENTO TRATTA MILANO ROGOREDO - PAVIA
FASE I - QUADRUPLICAMENTO MI ROGOREDO - PIEVE EMANUELE

FABBRICATO TECNOLOGICO PM TURAGO km 18+840
Carpenterie del fabbricato Tav. 1/2

SCALA:
1 : 50

COMMESSA LOTTO FASE ENTE TIPO DOC. OPERA/DISCIPLINA PROGR. REV.

N M O Z 1 0 D 2 6 B B F A 0 8 0 0 0 0 1 A

Rev.	Descrizione	Redatto	Data	Verificato	Data	Approvato	Data	Autore	Data
A	Emissione Esecutiva	M. Nicolini	2019	F. Geronzi	2019	S. Geronzi	2019	ITFERR	2019

File: N M O Z 1 0 D 2 6 B B F A 0 8 0 0 0 1 A.rvt