
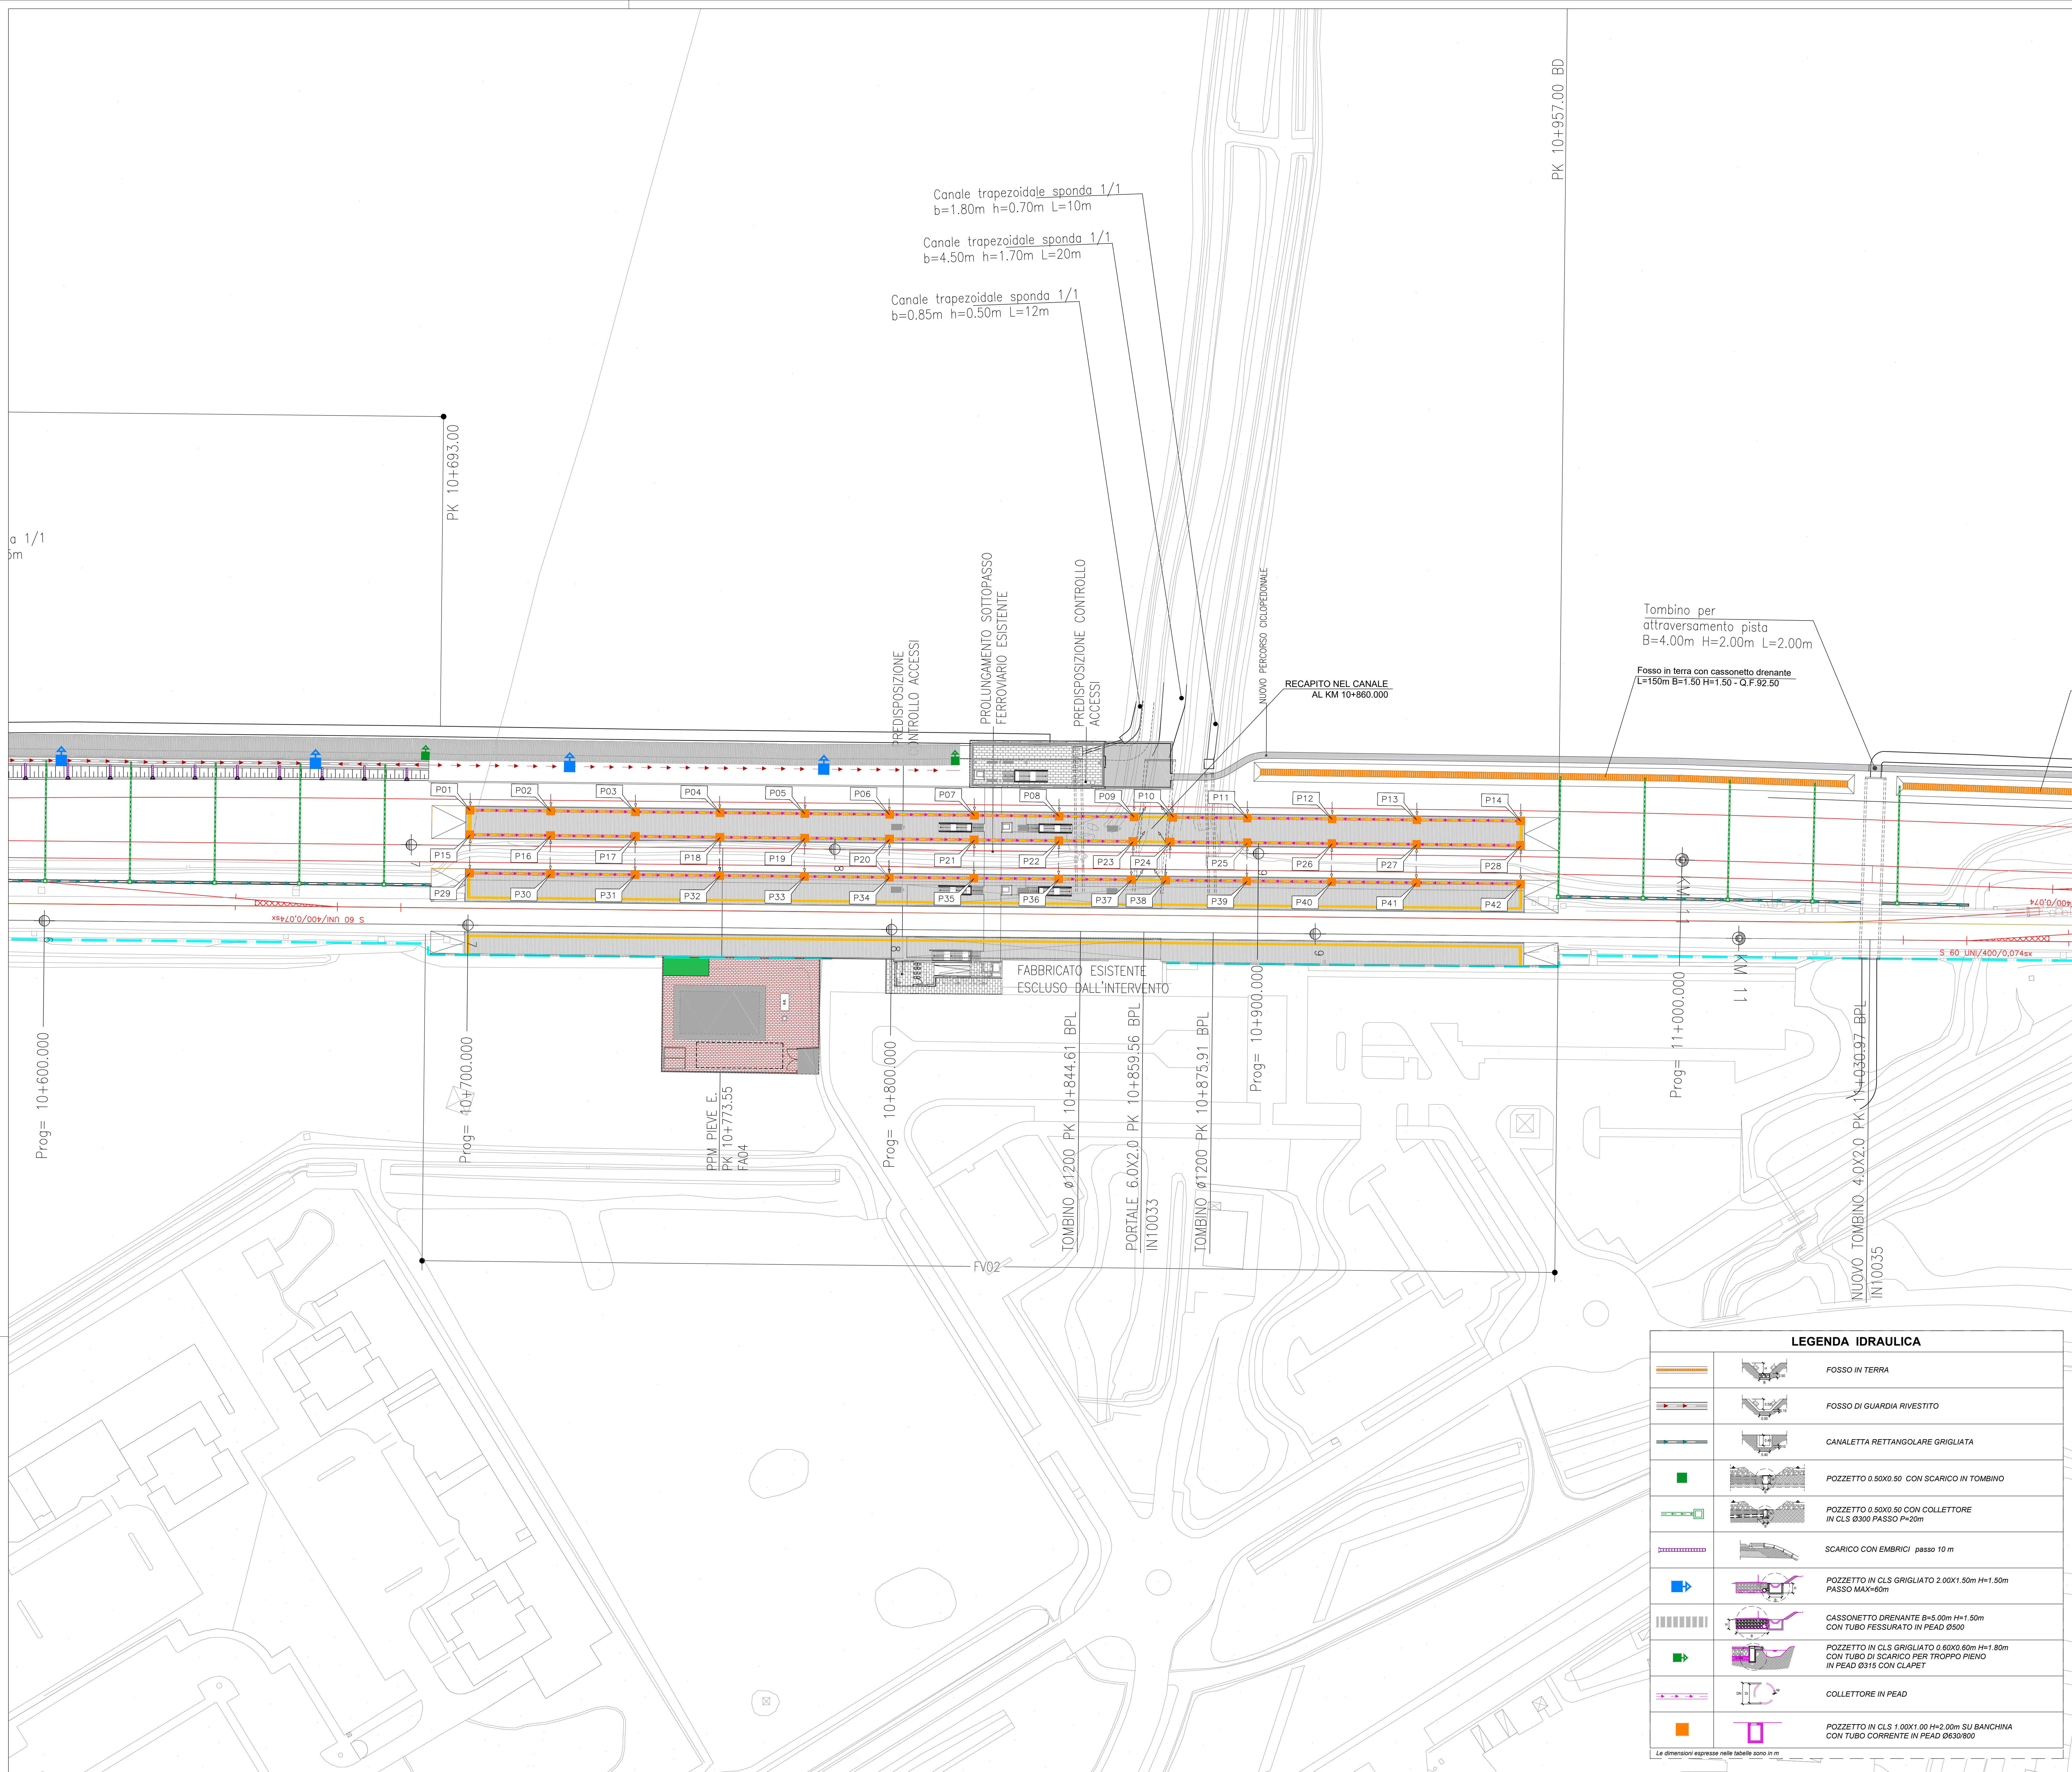
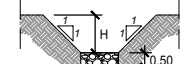
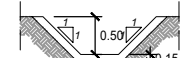
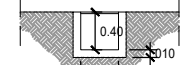
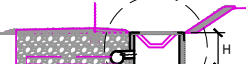


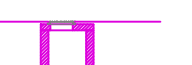

COLLETTORI						
		DN/PEAD	Q.S.I.	Q.S.F.	L	
P01	P02	630	94.450	94.440	20.00	
P02	P03	630	94.440	94.429	20.00	
P03	P04	630	94.429	94.419	20.00	
P04	P05	630	94.419	94.409	20.00	
P05	P06	630	94.409	94.398	20.00	
P06	P07	630	94.398	94.388	20.00	
P07	P08	630	94.388	94.378	20.00	
P08	P09	630	94.378	94.367	20.00	
P14	P13	630	94.400	94.388	25.00	
P15	P12	630	94.388	94.379	20.00	
P12	P11	630	94.379	94.369	20.00	
P11	P10	630	94.369	94.360	20.00	
P15	P16	630	94.450	94.440	20.00	
P16	P17	630	94.440	94.429	20.00	
P17	P18	630	94.429	94.419	20.00	
P18	P19	630	94.419	94.409	20.00	
P19	P20	630	94.409	94.398	20.00	
P20	P21	630	94.398	94.388	20.00	
P21	P22	630	94.388	94.378	20.00	
P22	P23	630	94.378	94.367	20.00	
P28	P27	630	94.400	94.388	25.00	
P27	P26	630	94.388	94.379	20.00	
P26	P25	630	94.379	94.369	20.00	
P25	P24	630	94.369	94.360	20.00	
P29	P30	630	94.450	94.440	20.00	
P30	P31	630	94.440	94.429	20.00	
P31	P32	630	94.429	94.419	20.00	
P32	P33	630	94.419	94.409	20.00	
P33	P34	630	94.409	94.398	20.00	
P34	P35	630	94.398	94.388	20.00	
P35	P36	630	94.388	94.378	20.00	
P36	P37	630	94.378	94.367	20.00	
P42	P41	630	94.400	94.388	25.00	
P41	P40	630	94.388	94.379	20.00	
P40	P39	630	94.379	94.369	20.00	
P39	P38	630	94.369	94.360	20.00	

LEGENDA IDRAULICA		
		FOSSO IN TERRA
		FOSSO DI GUARDIA RIVESTITO
		CANALETTA RETTANGOLARE GRIGLIATA
		POZZETTO 0.50X0.50 CON SCARICO IN TOMBINO
		POZZETTO 0.50X0.50 CON COLLETTORE IN CLS Ø300 PASSO P=20m
		SCARICO CON EMBRICI passo 10 m
		POZZETTO IN CLS GRIGLIATO 2.00X1.50m H=1.50m PASSO MAX=60m
		CASSONETTO DRENANTE B=5.00m H=1.50m CON TUBO FESSURATO IN PEAD Ø500
		POZZETTO IN CLS GRIGLIATO 0.60X0.60m H=1.80m CON TUBO DI SCARICO PER TROPPO PIENO IN PEAD Ø315 CON CLAPET
		COLLETTORE IN PEAD
		POZZETTO IN CLS 1.00X1.00 H=2.00m SU BANCHINA CON TUBO CORRENTE IN PEAD Ø830/800
Le dimensioni espresse nelle tabelle sono in m		

COMMITTENTE:

PROGETTAZIONE:

CUP: J47I09000030009

U.O. INFRASTRUTTURE NORD

PROGETTO DEFINITIVO

POTENZIAMENTO DELLA LINEA MILANO - GENOVA
QUADRUPPLICAMENTO TRATTA MILANO ROGOREDO - PAVIA
FASE 1 - QUADRUPPLICAMENTO MI ROGOREDO - PIEVE EMANUELE

FERMATE
Fermata PIEVE EMANUELE
Planimetria di smaltimento acque

SCALA:
1:500

COMMESSA LOTTO FASE ENTE TIPO DOC. OPERA/DISCIPLINA PROGR. REV.

NM0Z10D26P8

FV020B

001A

Rev.	Descrizione	Redatto	Data	Verificato	Data	Approvato	Data	Autografo	Data
A	EMISSIONE ESECUTIVA		Novembre 2018		Novembre 2018		Novembre 2018		

File: NM0Z10D26P8FV020B001A.DWG n. Elab.: 1