



RAMPA SCALA B


PIANTA A-A
Scala 1:50

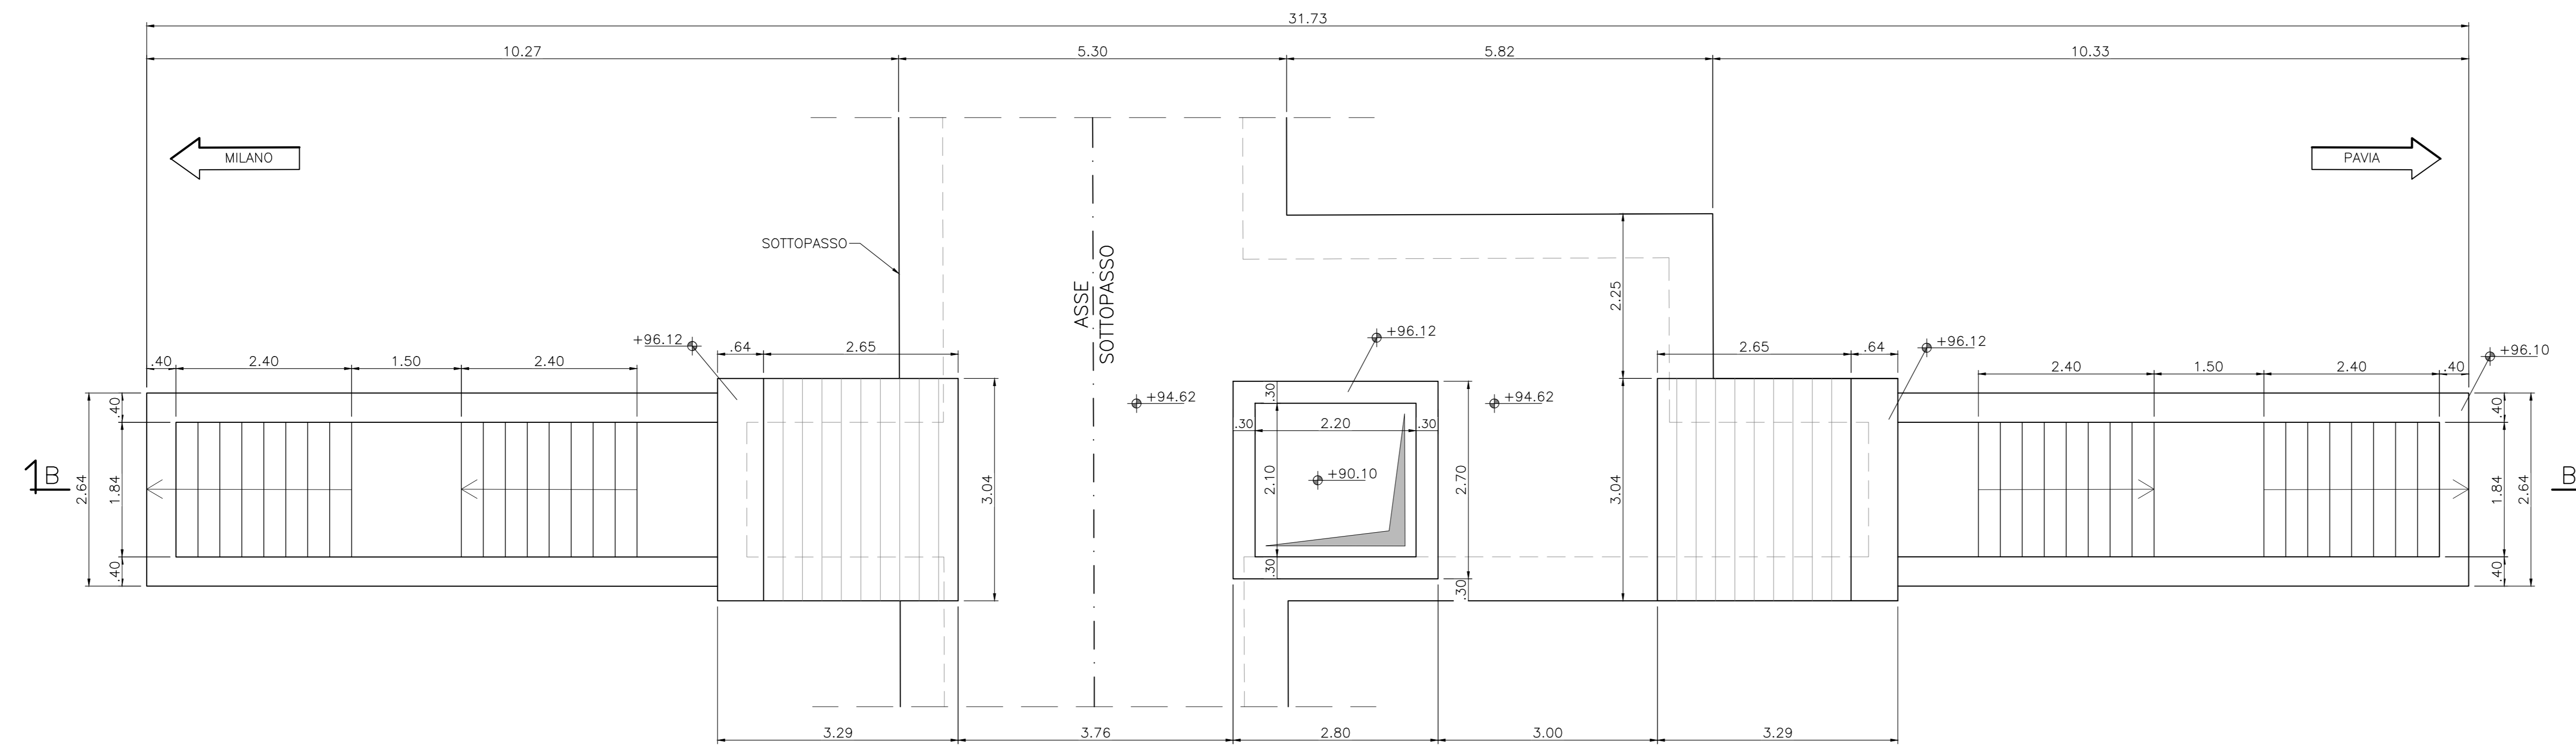

SEZIONE B-B
Scala 1:50

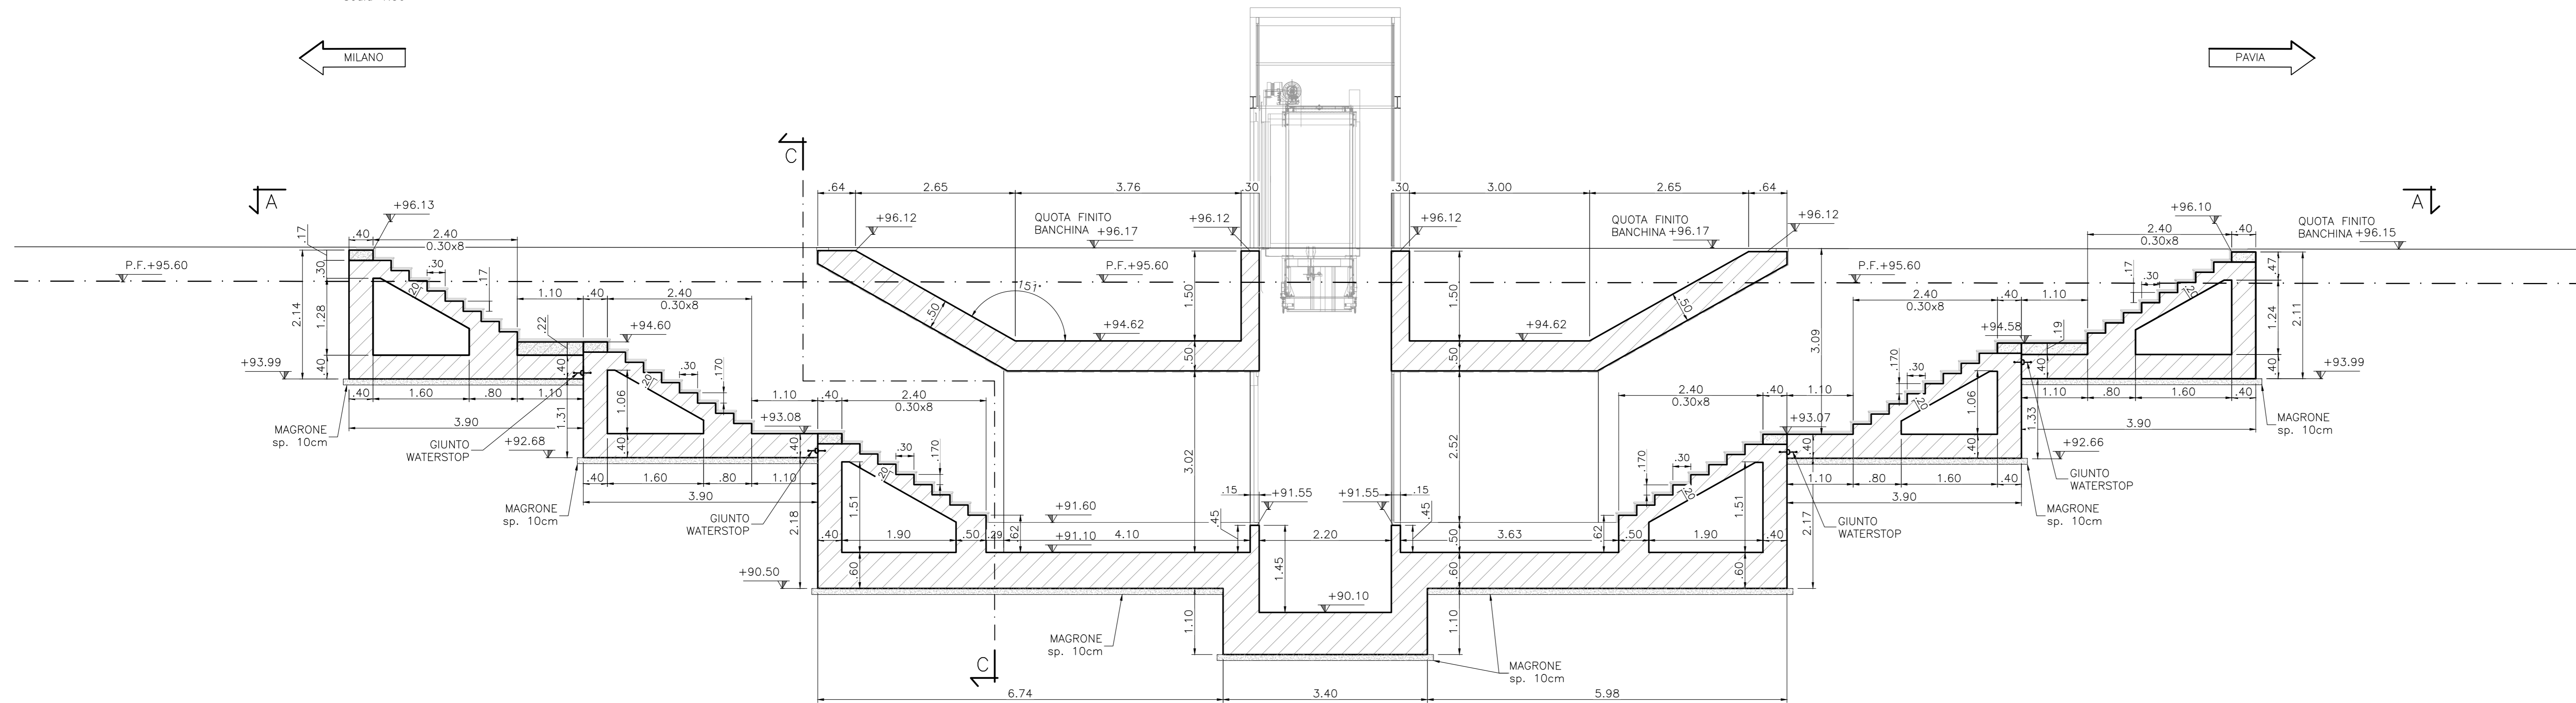

SEZIONE C-C
Scala 1:50

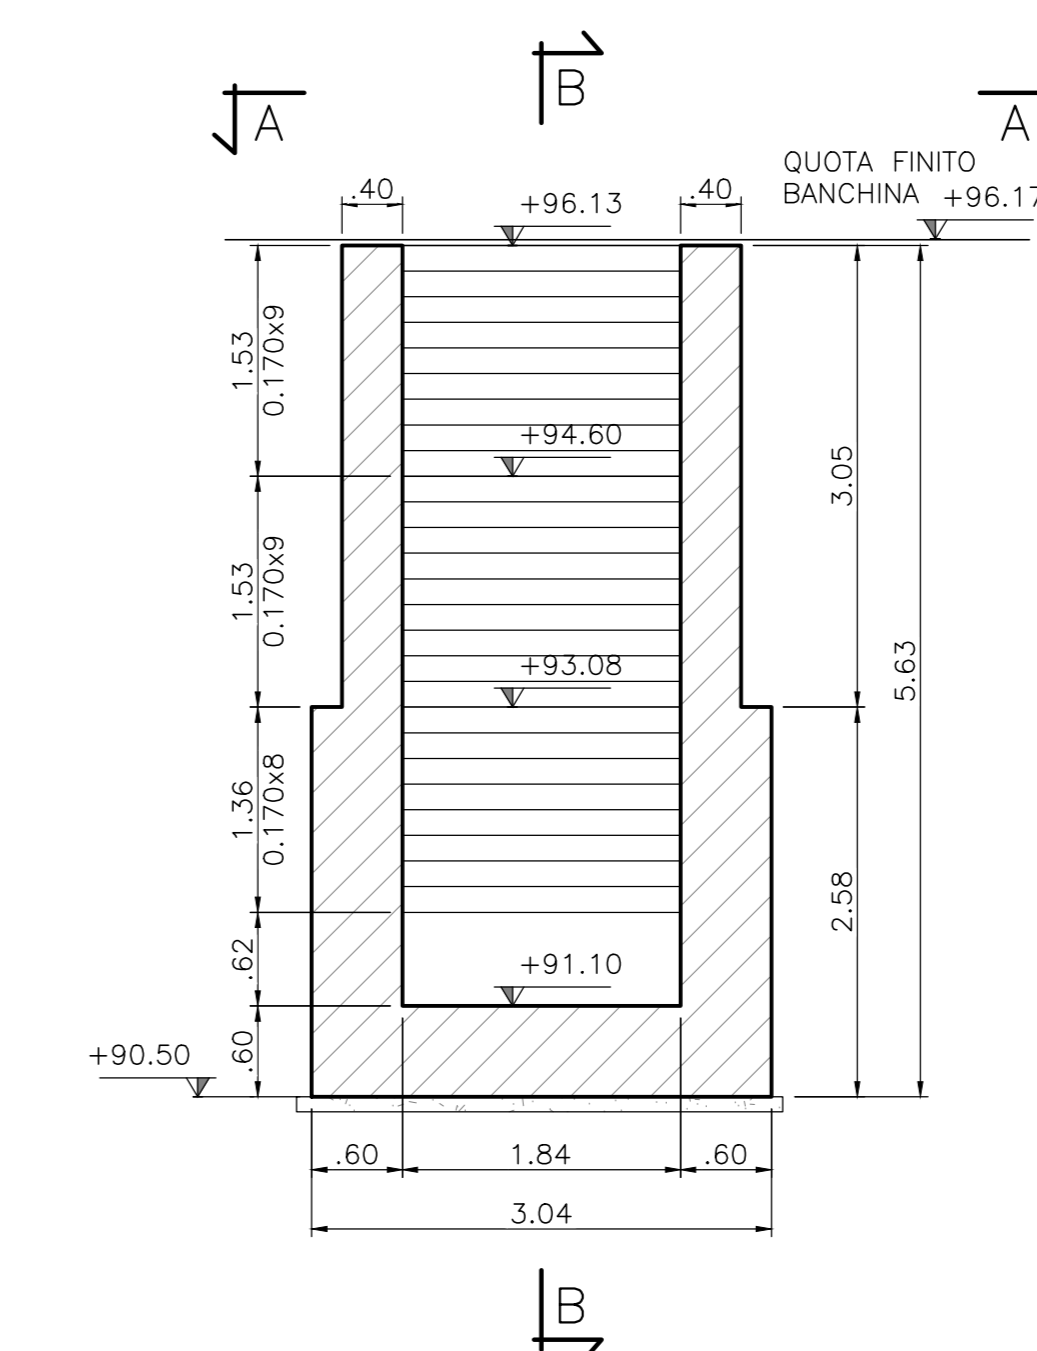


NOTE

- PER IL DETTAGLIO DEL PACCHETO DI IMPERMEABILIZZAZIONE SI VEDA L'ELABORATO "PARTICOLARI, DETTAGLI E FINITURE";
- PREVEDERE INGHISAGGIO TRA IL SOTTOPASSO ESISTENTE ED IL NUOVO PROLUNGAMENTO;
- LE QUOTE SONO RIFERITE AL PIANO RUSTICO.

MATERIALI

PER LE CARATTERISTICHE DEI MATERIALI UTILIZZATI SI RIMANDA ALLO SPECIFICO ELABORATO: NMOZ10D26T0C0000001

KEY PLAN

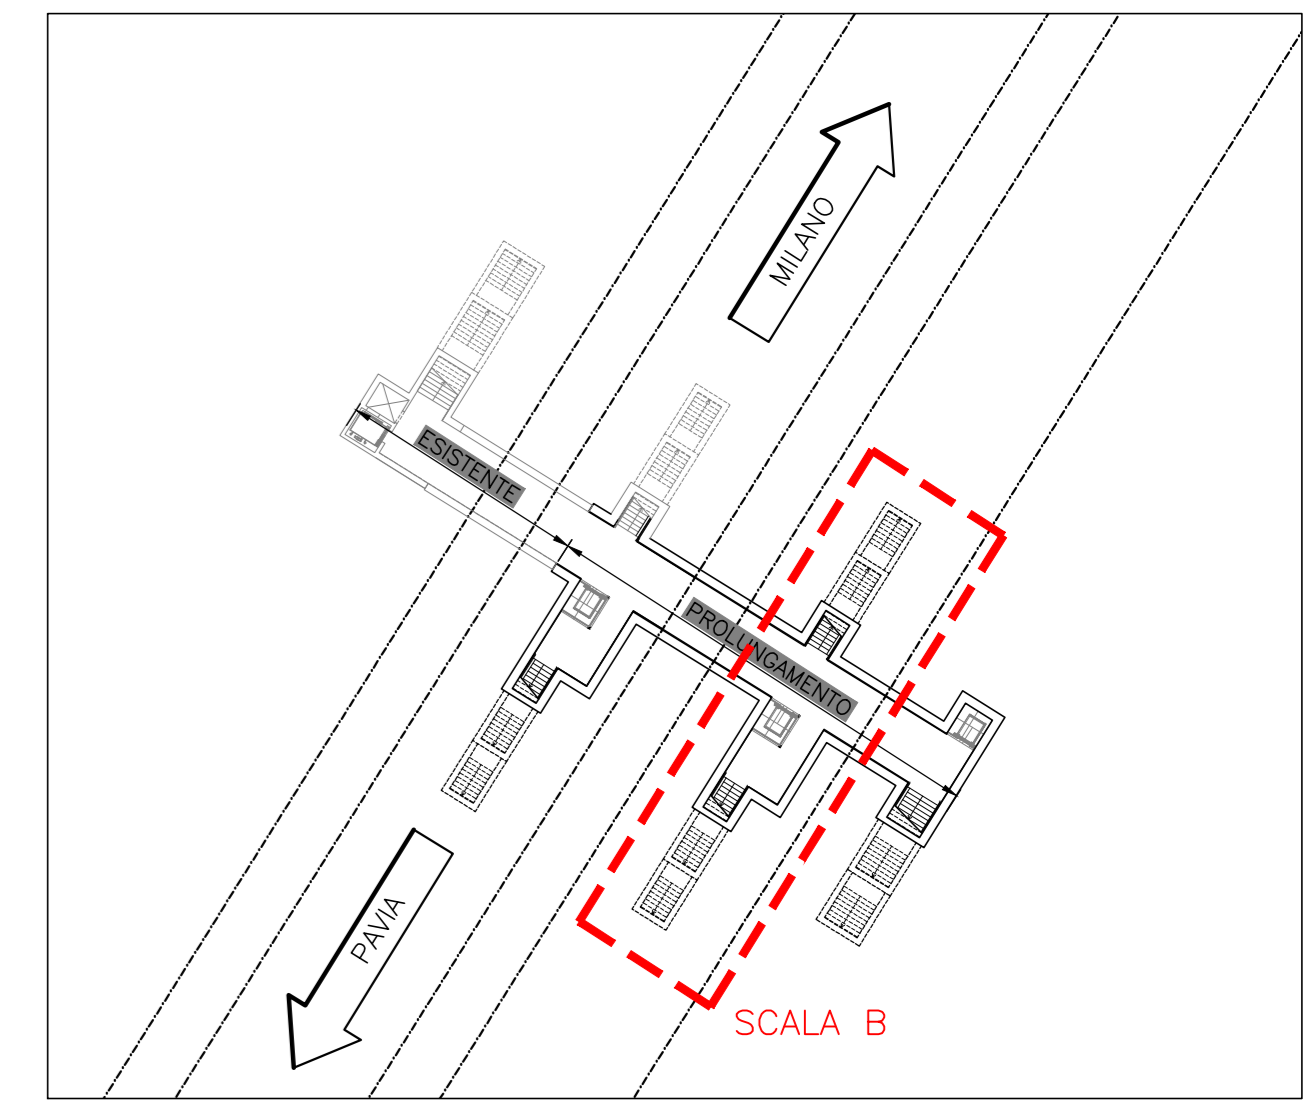

COMMITTENTE:



PROGETTAZIONE:



CUP: J4710900030009

U.O. INFRASTRUTTURE NORD

PROGETTO DEFINITIVO

POTENZIAMENTO DELLA LINEA MILANO - GENOVA
QUADRUPPLICAMENTO TRATTA MILANO ROGOREDO - PAVIA
FASE 1 - QUADRUPPLICAMENTO MI ROGOREDO - PIEVE EMANUELE

OPERE PRINCIPALI - FERMATE
FV02 - FERMATA PIEVE EMANUELE
Carpenteria Scale (2/2)

SCALA:
1:50

COMMESSA LOTTO FASE ENTE TIPO DOC. OPERA/DISCIPLINA Progr. REV.

NMOZ 10 D 26 BB FV020B 003 A

Rev.	Descrizione	Redatto	Data	Verificato	Data	Approvato	Data	Autografo	Data
A	EMMISSIONE ESERCUTIVA		NOVEMBRE 2018		NOVEMBRE 2018		NOVEMBRE 2018		