




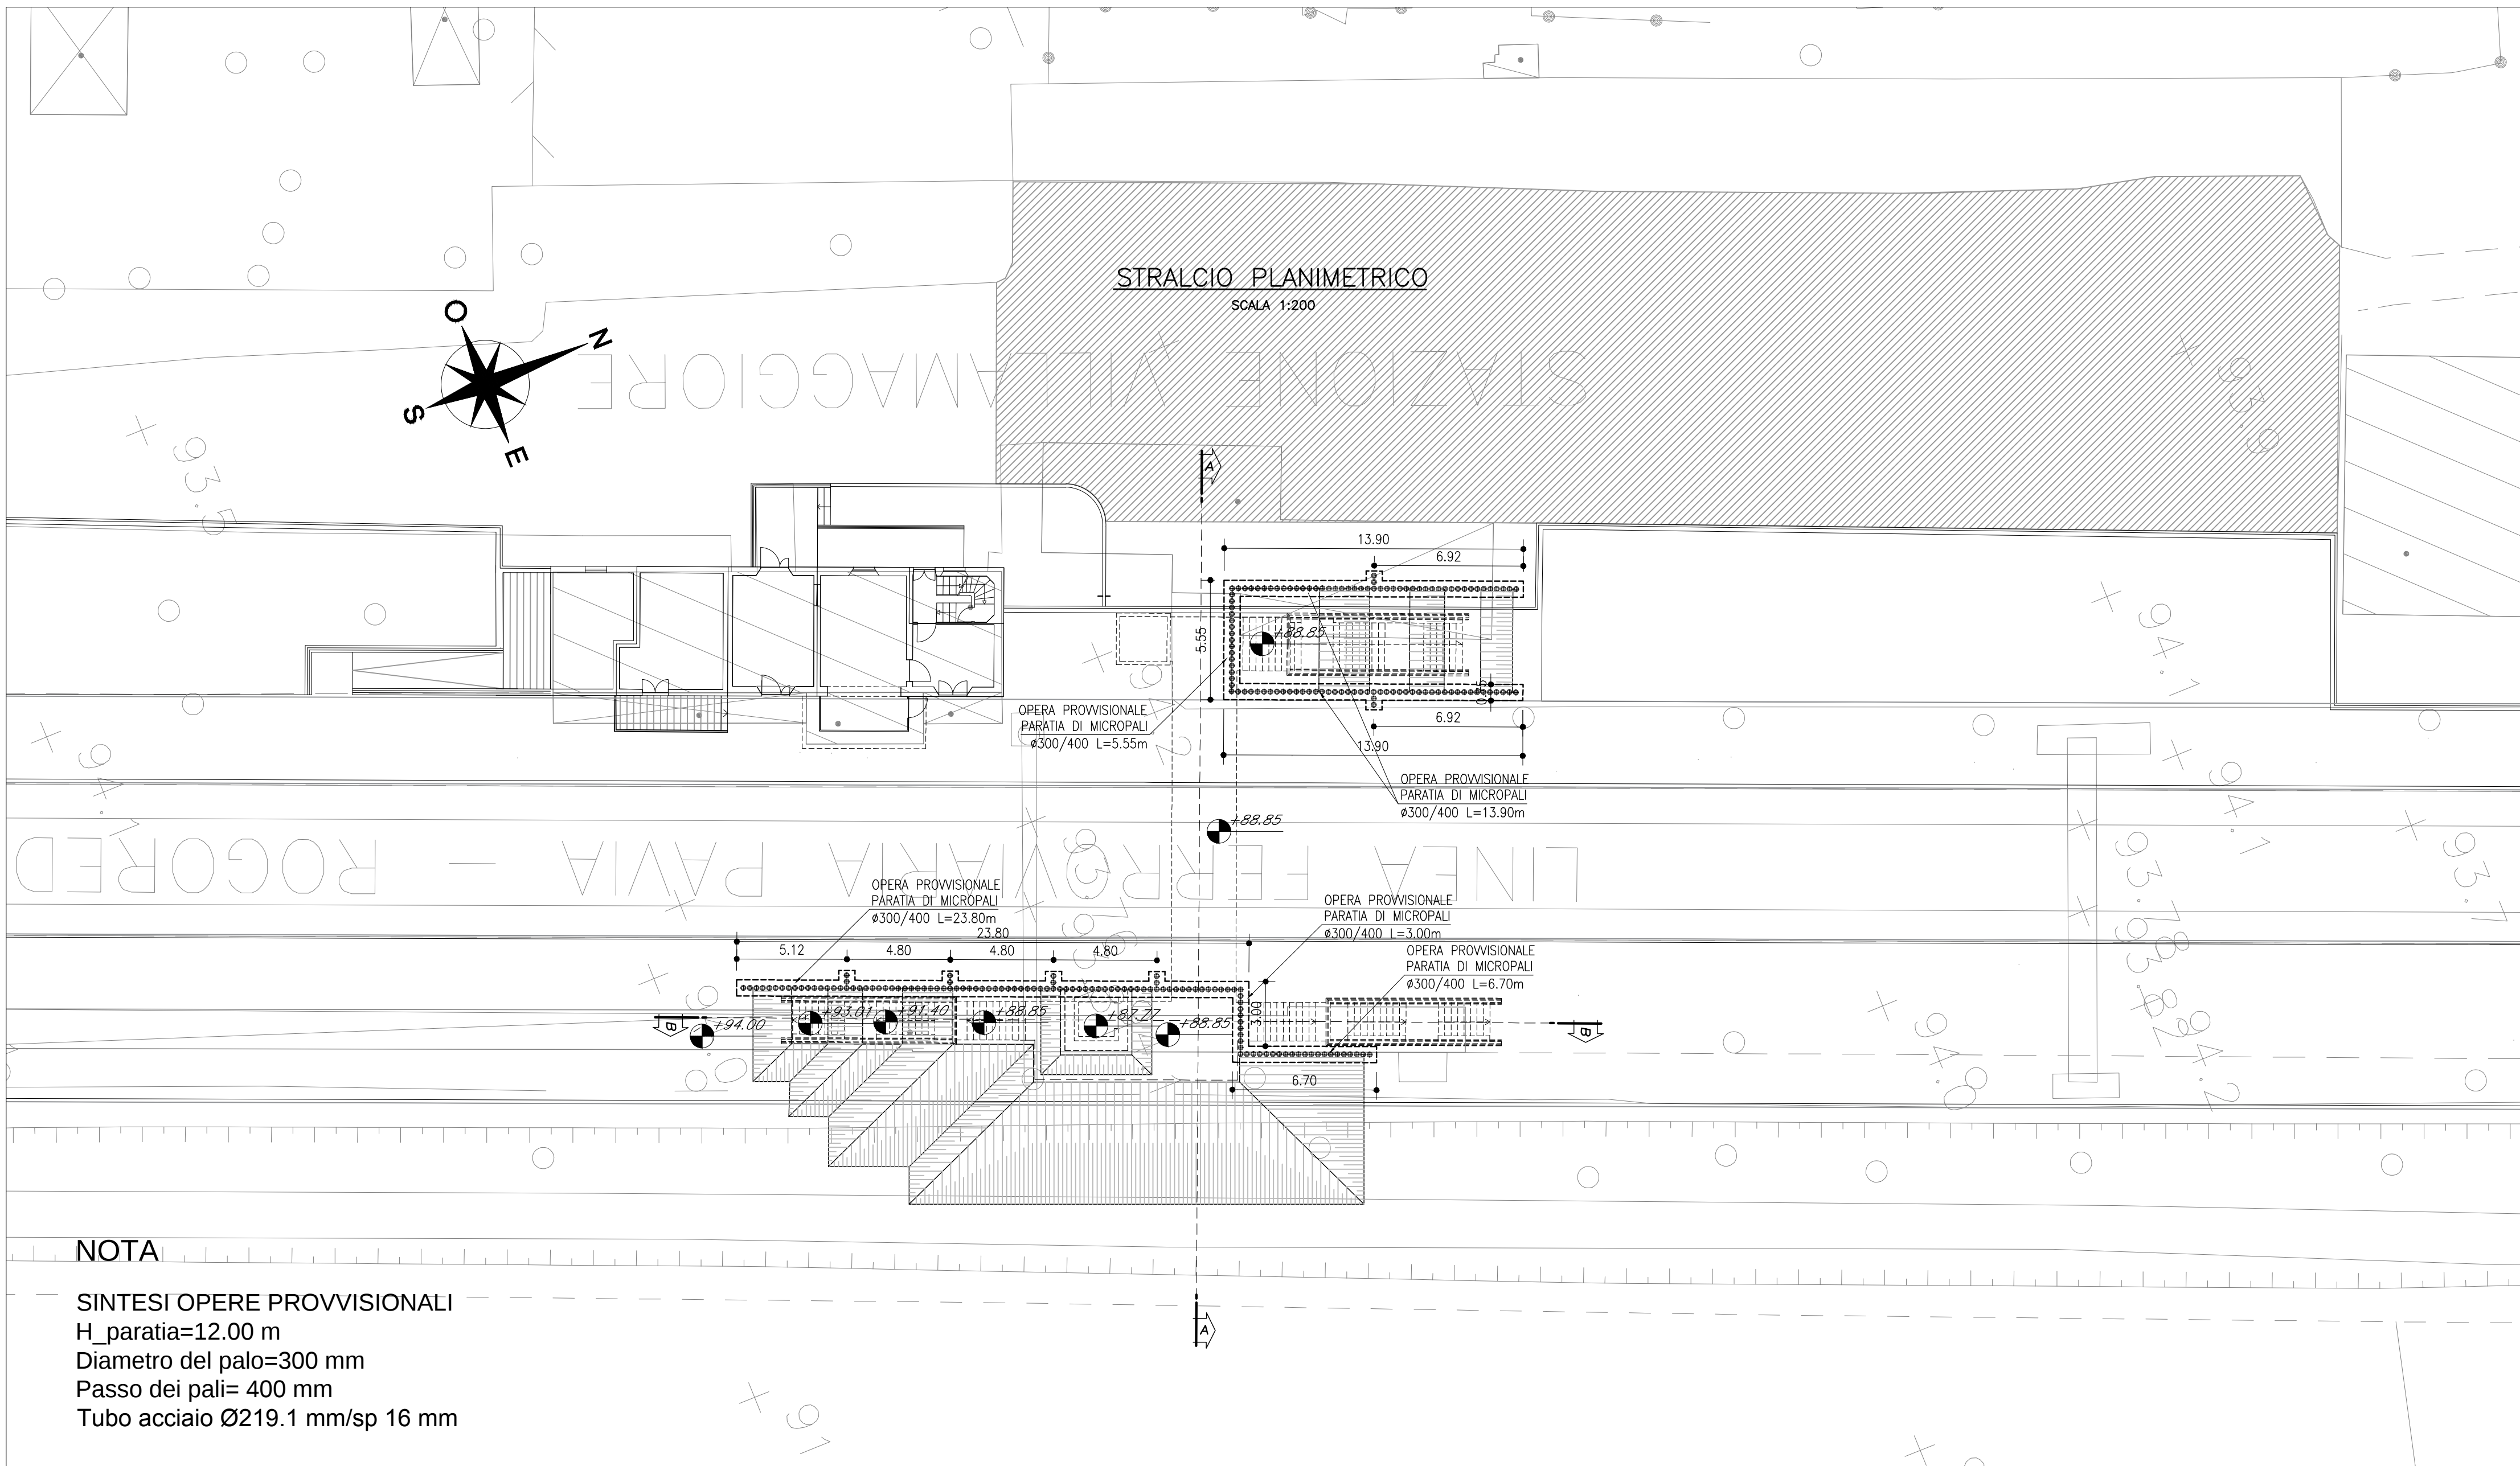

SEZIONE A-A
SCALA 1:100

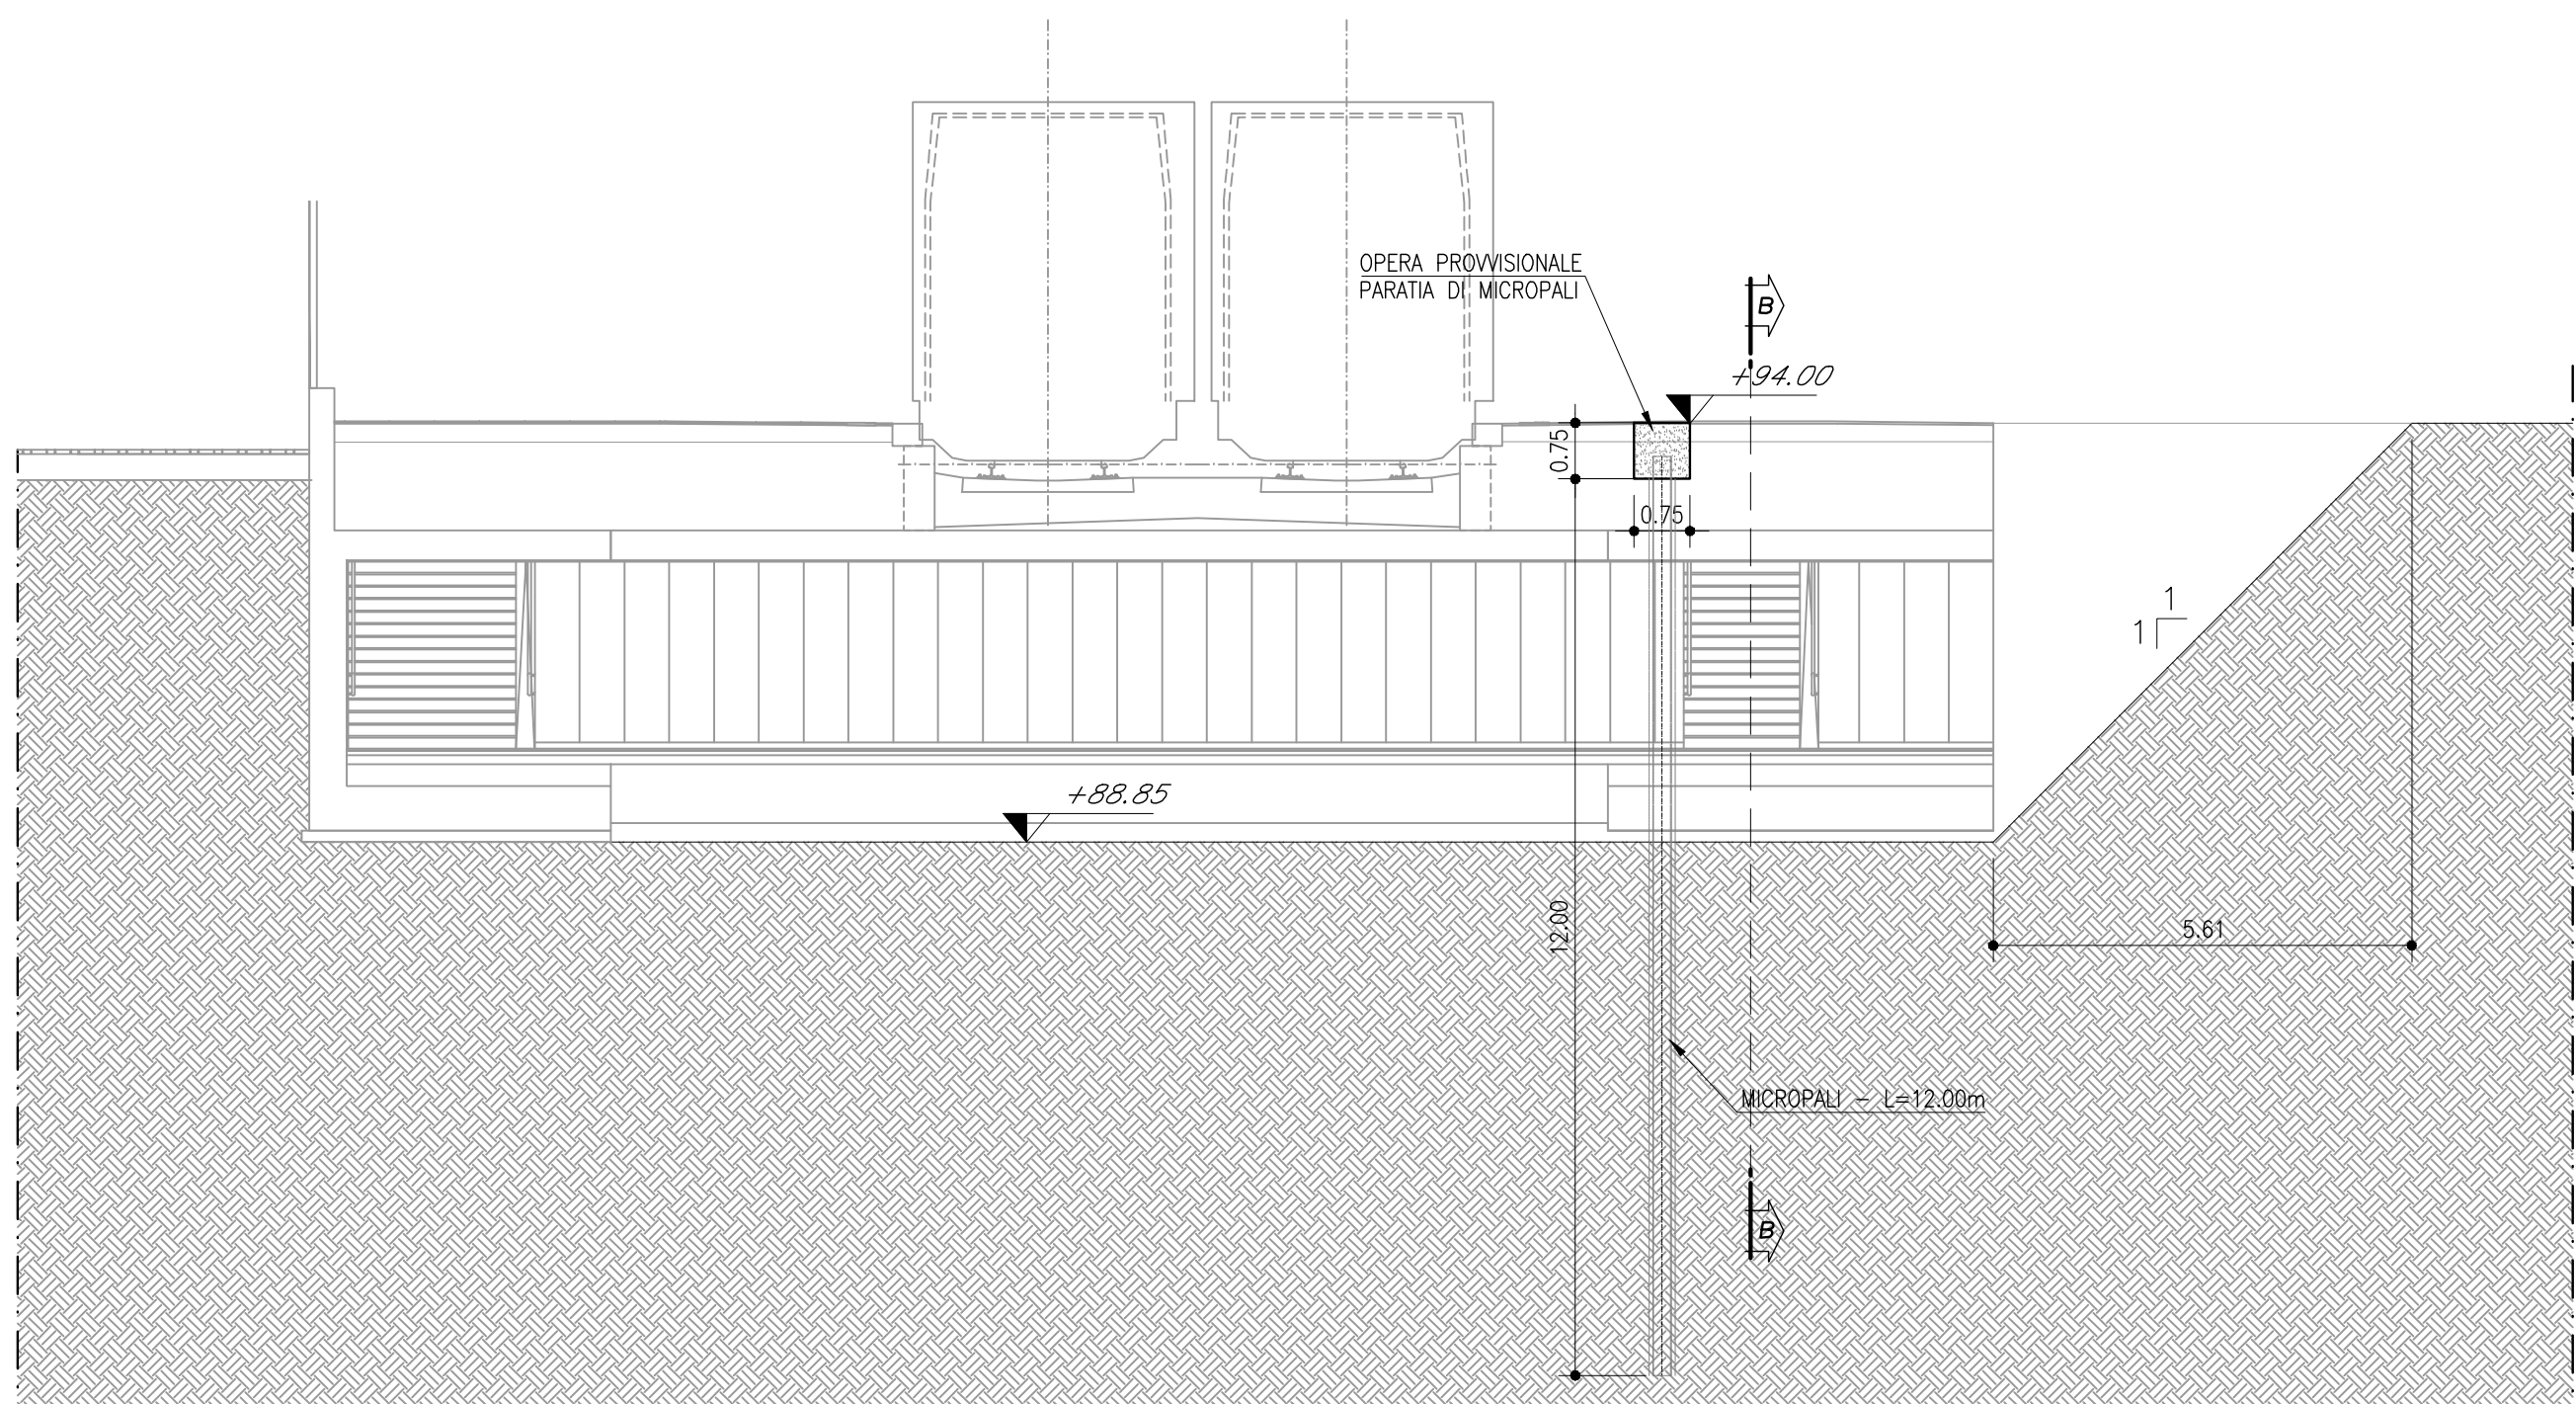

SEZIONE B-B
SCALA 1:100

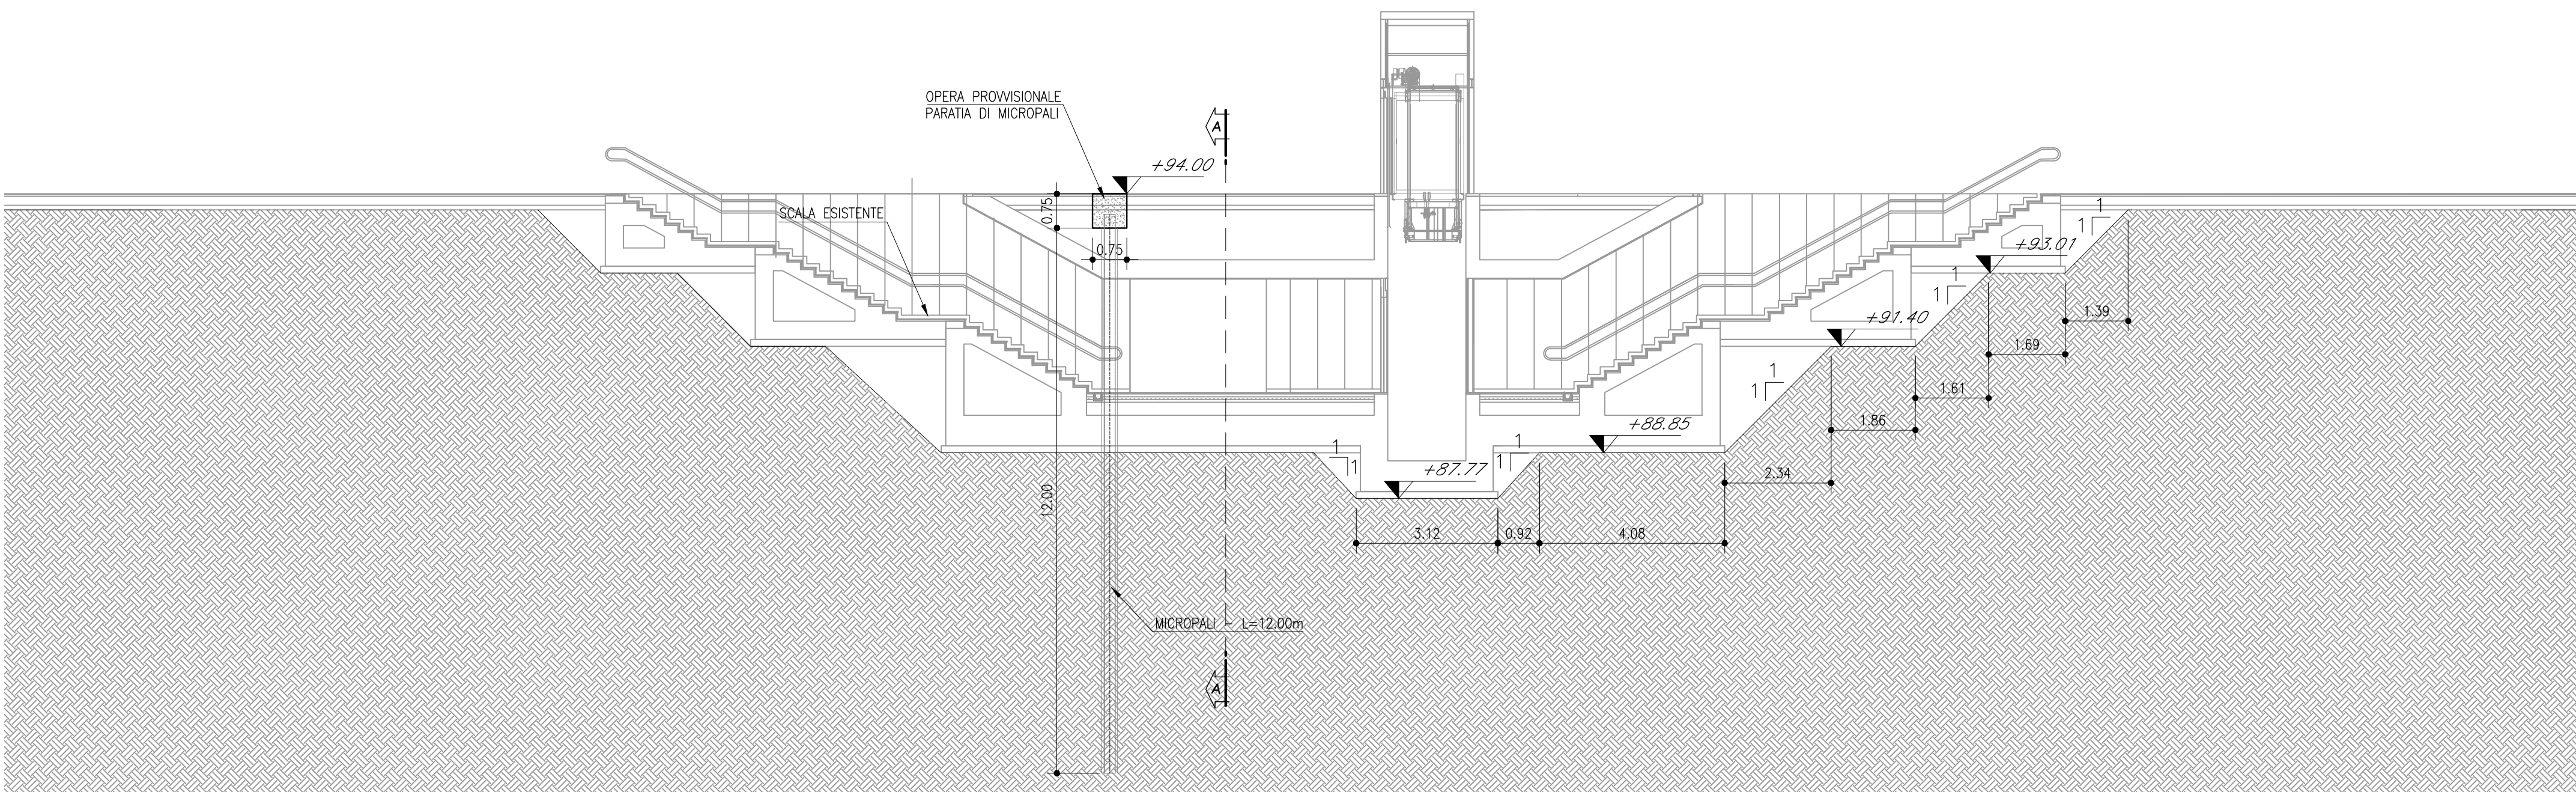

COMMITTENTE:

RFI
RETE FERROVIARIA ITALIANA
GRUPPO FERROVIE DELLO STATO ITALIANE

PROGETTAZIONE:

ITALFERR
GRUPPO FERROVIE DELLO STATO ITALIANE

CUP: 347109000030009

U.O. INFRASTRUTTURE NORD

PROGETTO DEFINITIVO

POTENZIAMENTO DELLA LINEA MILANO - GENOVA
QUADRUPLICAMENTO TRATTA MILANO ROGOREDO - PAVIA
FASE 1 - QUADRUPLICAMENTO MI ROGOREDO - PIEVE EMANUELE

FERMATE
Fermata VILLAMAGGIORE
Opere provvisorie

SCALA:
1:200

COMMESSA	LOTTO	FASE	ENTE	TIPO DOC.	OPERADISCIPLINA	PROGR.	REV.
NM0Z	10	D	26	PZ	FV030B	001	A

Rev.	Descrizione	Redatto	Data	Verificato	Data	Approvato	Data	Autografo	Data
A	EMMISSIONE ESECUTIVA	COCCOZZO 2018	Novembre 2018	GRILLA 2018	Novembre 2018	GRILLA 2018	Novembre 2018	GRILLA 2018	Novembre 2018

FILE: I:\M021\0026PZ\FV030B001A.DWG

n. Elab.: