
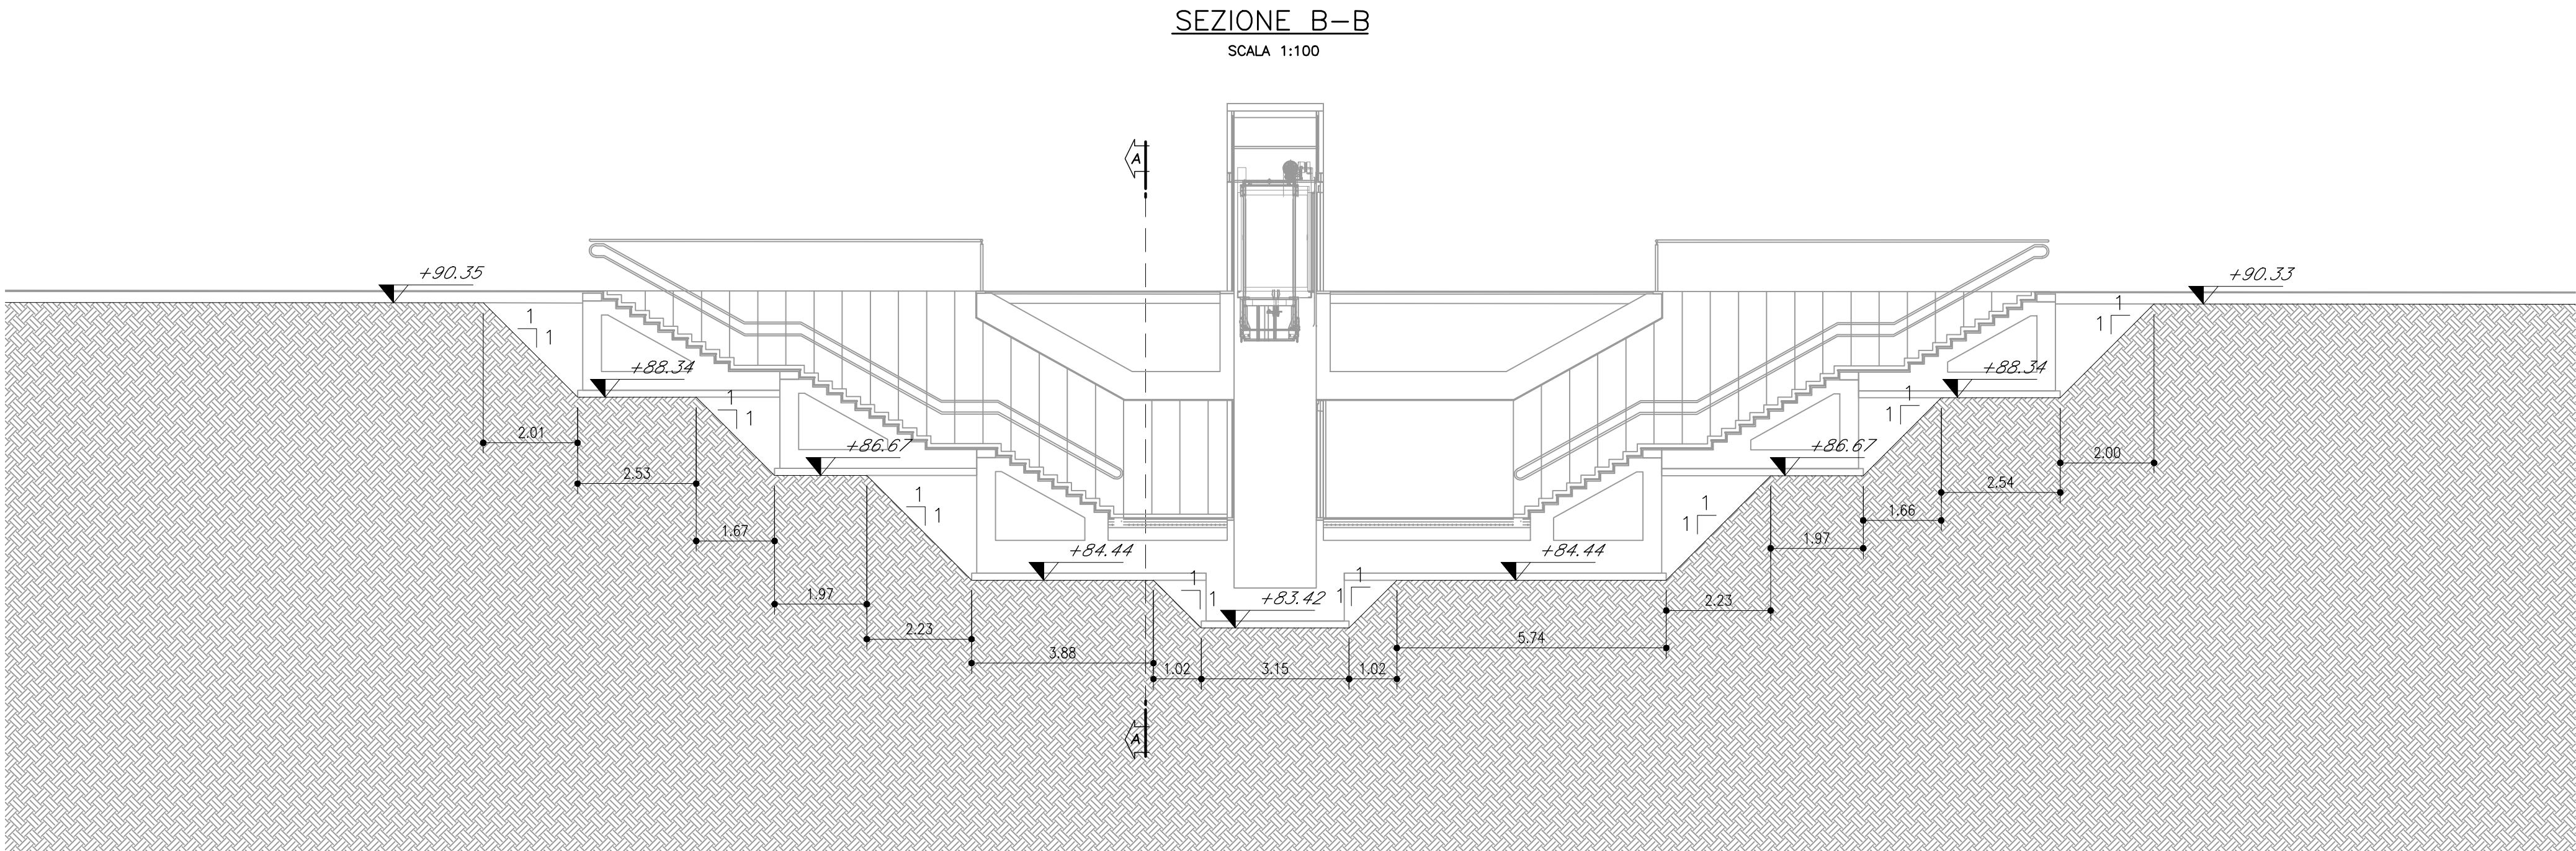
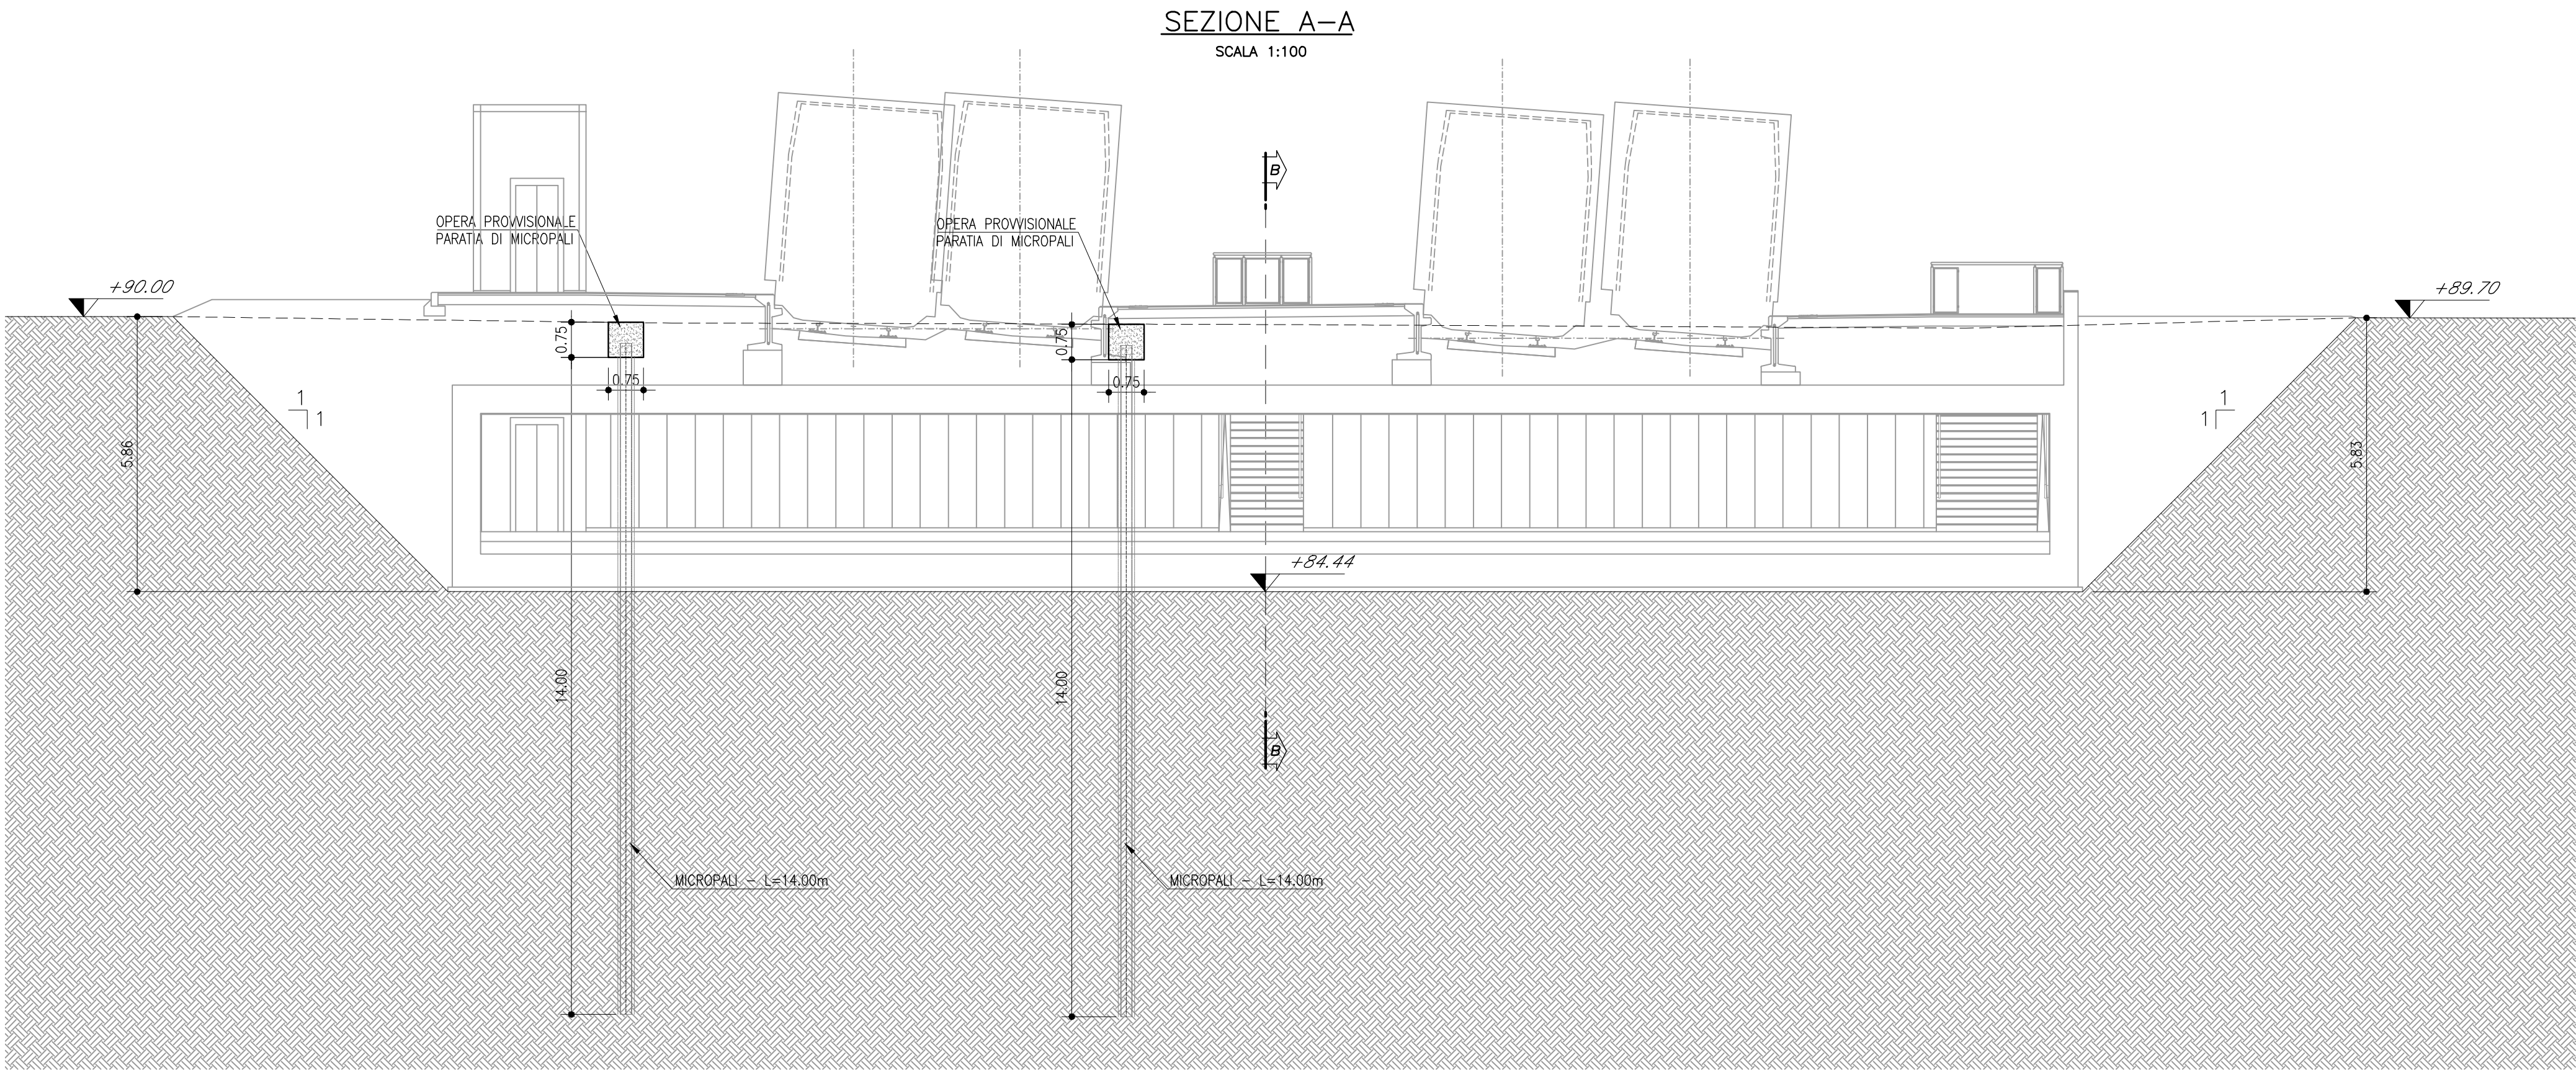


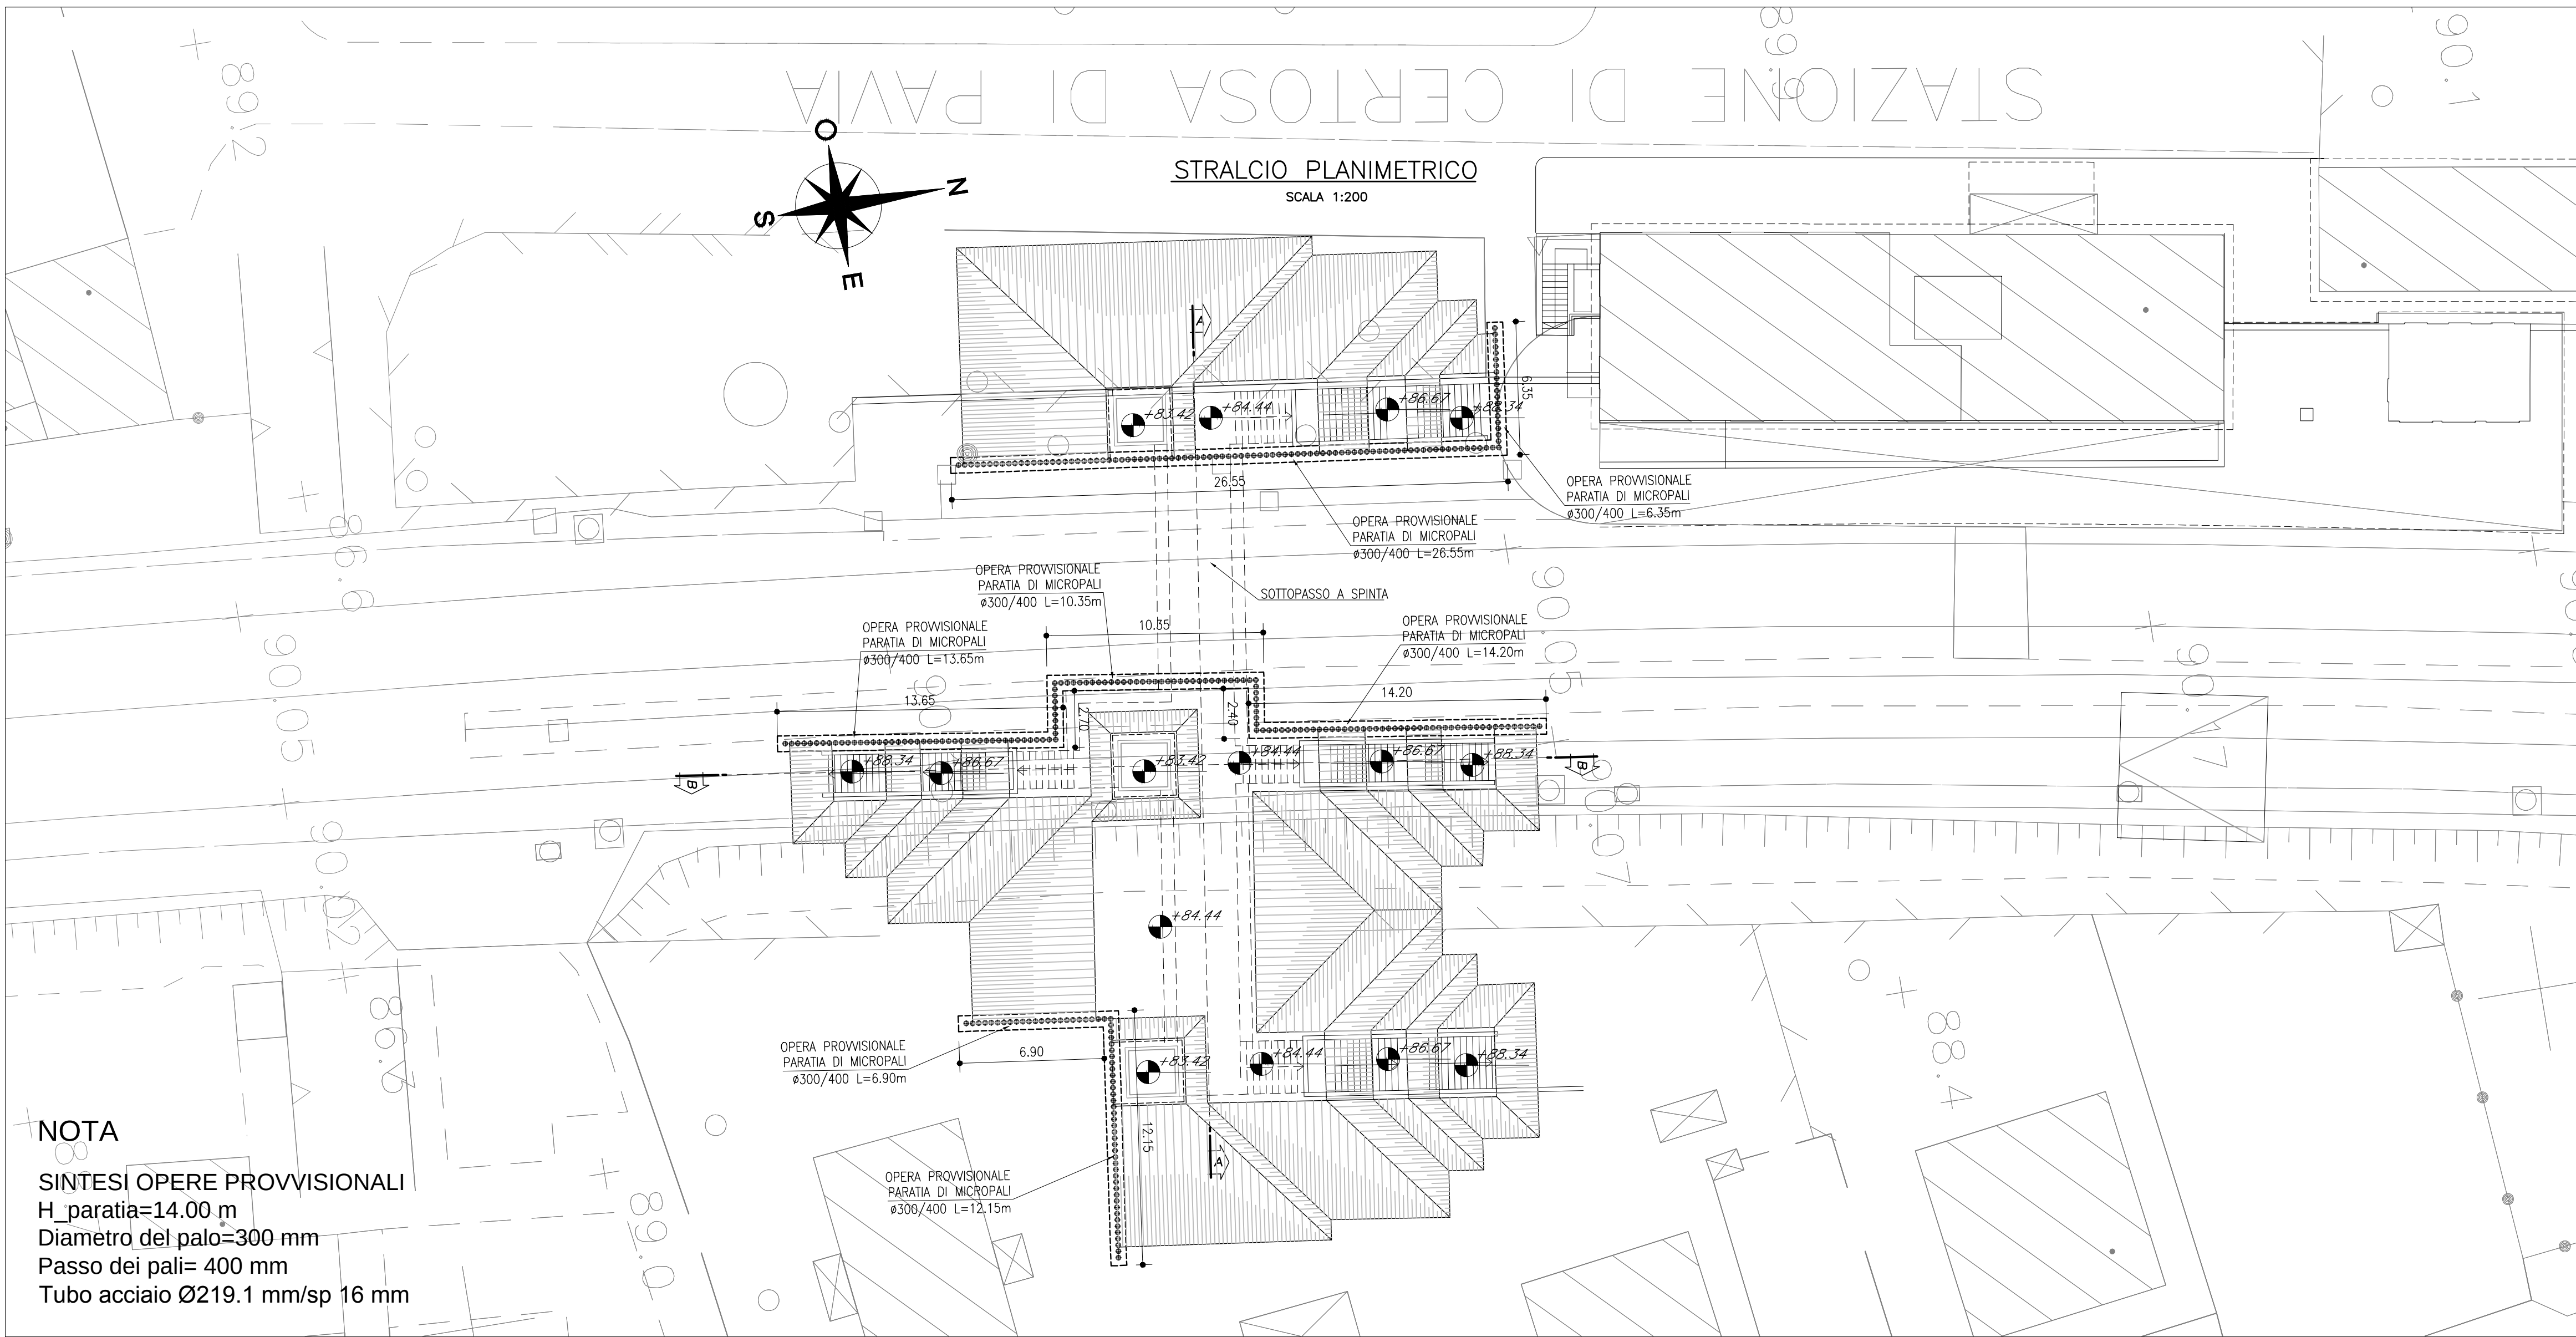

COMMITTENTE:

PROGETTAZIONE:

CUP: 347109000030009

U.O. INFRASTRUTTURE NORD

PROGETTO DEFINITIVO

POTENZIAMENTO DELLA LINEA MILANO - GENOVA
QUADRUPLICAMENTO TRATTA MILANO ROGOREDO - PAVIA
FASE 1 - QUADRUPLICAMENTO MI ROGOREDO - PIEVE EMANUELE

FERMATE
Fermata CERTOSA DI PAVIA
opere provvisionali nuovo sottopasso

SCALA:
1:200

Rev.	Descrizione	Redatto	Data	Verificato	Data	Approvato	Data	Autografo	Data
A	EMMISSIONE ESECUTIVA	COLOMBO	2018	VERDI	2018	VERDI	2018	VERDI	2018

FILE: I:\MGT\10026PZ\FV\040B01A.DWG

n. Elab.: