



A PIANTA QUOTA BANCHINA 1:200

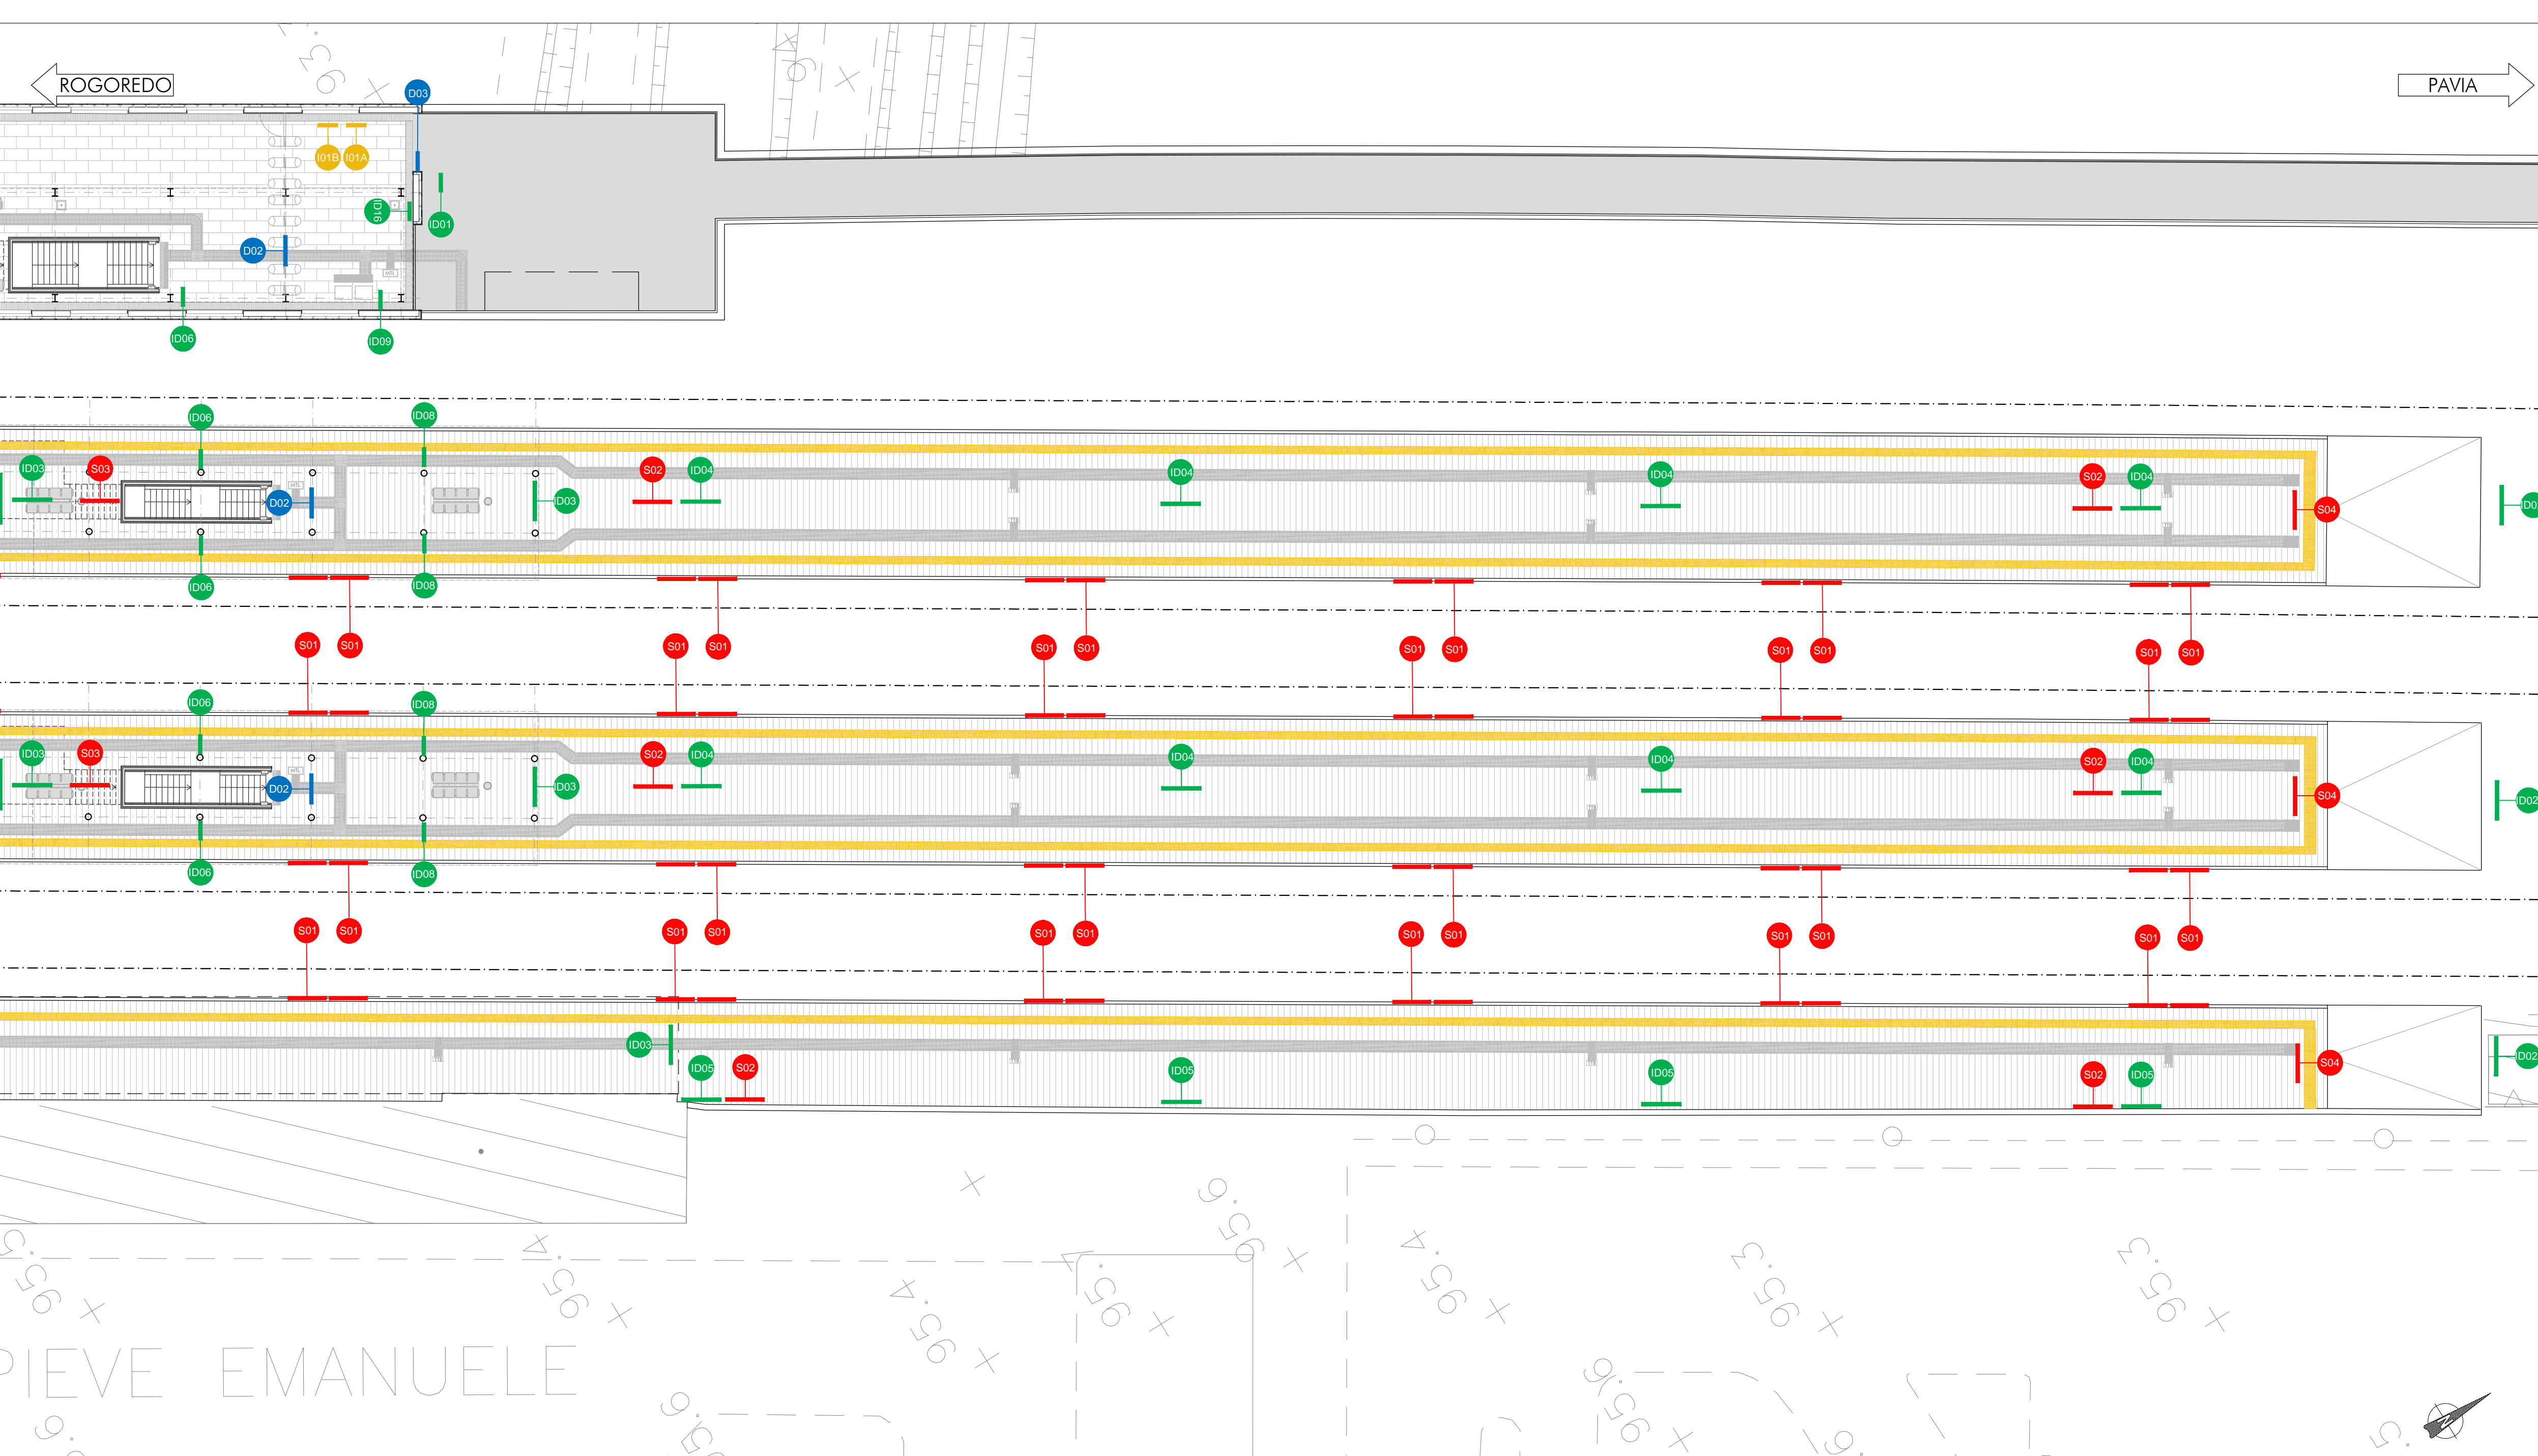

B PIANTA QUOTA BANCHINA 1:200

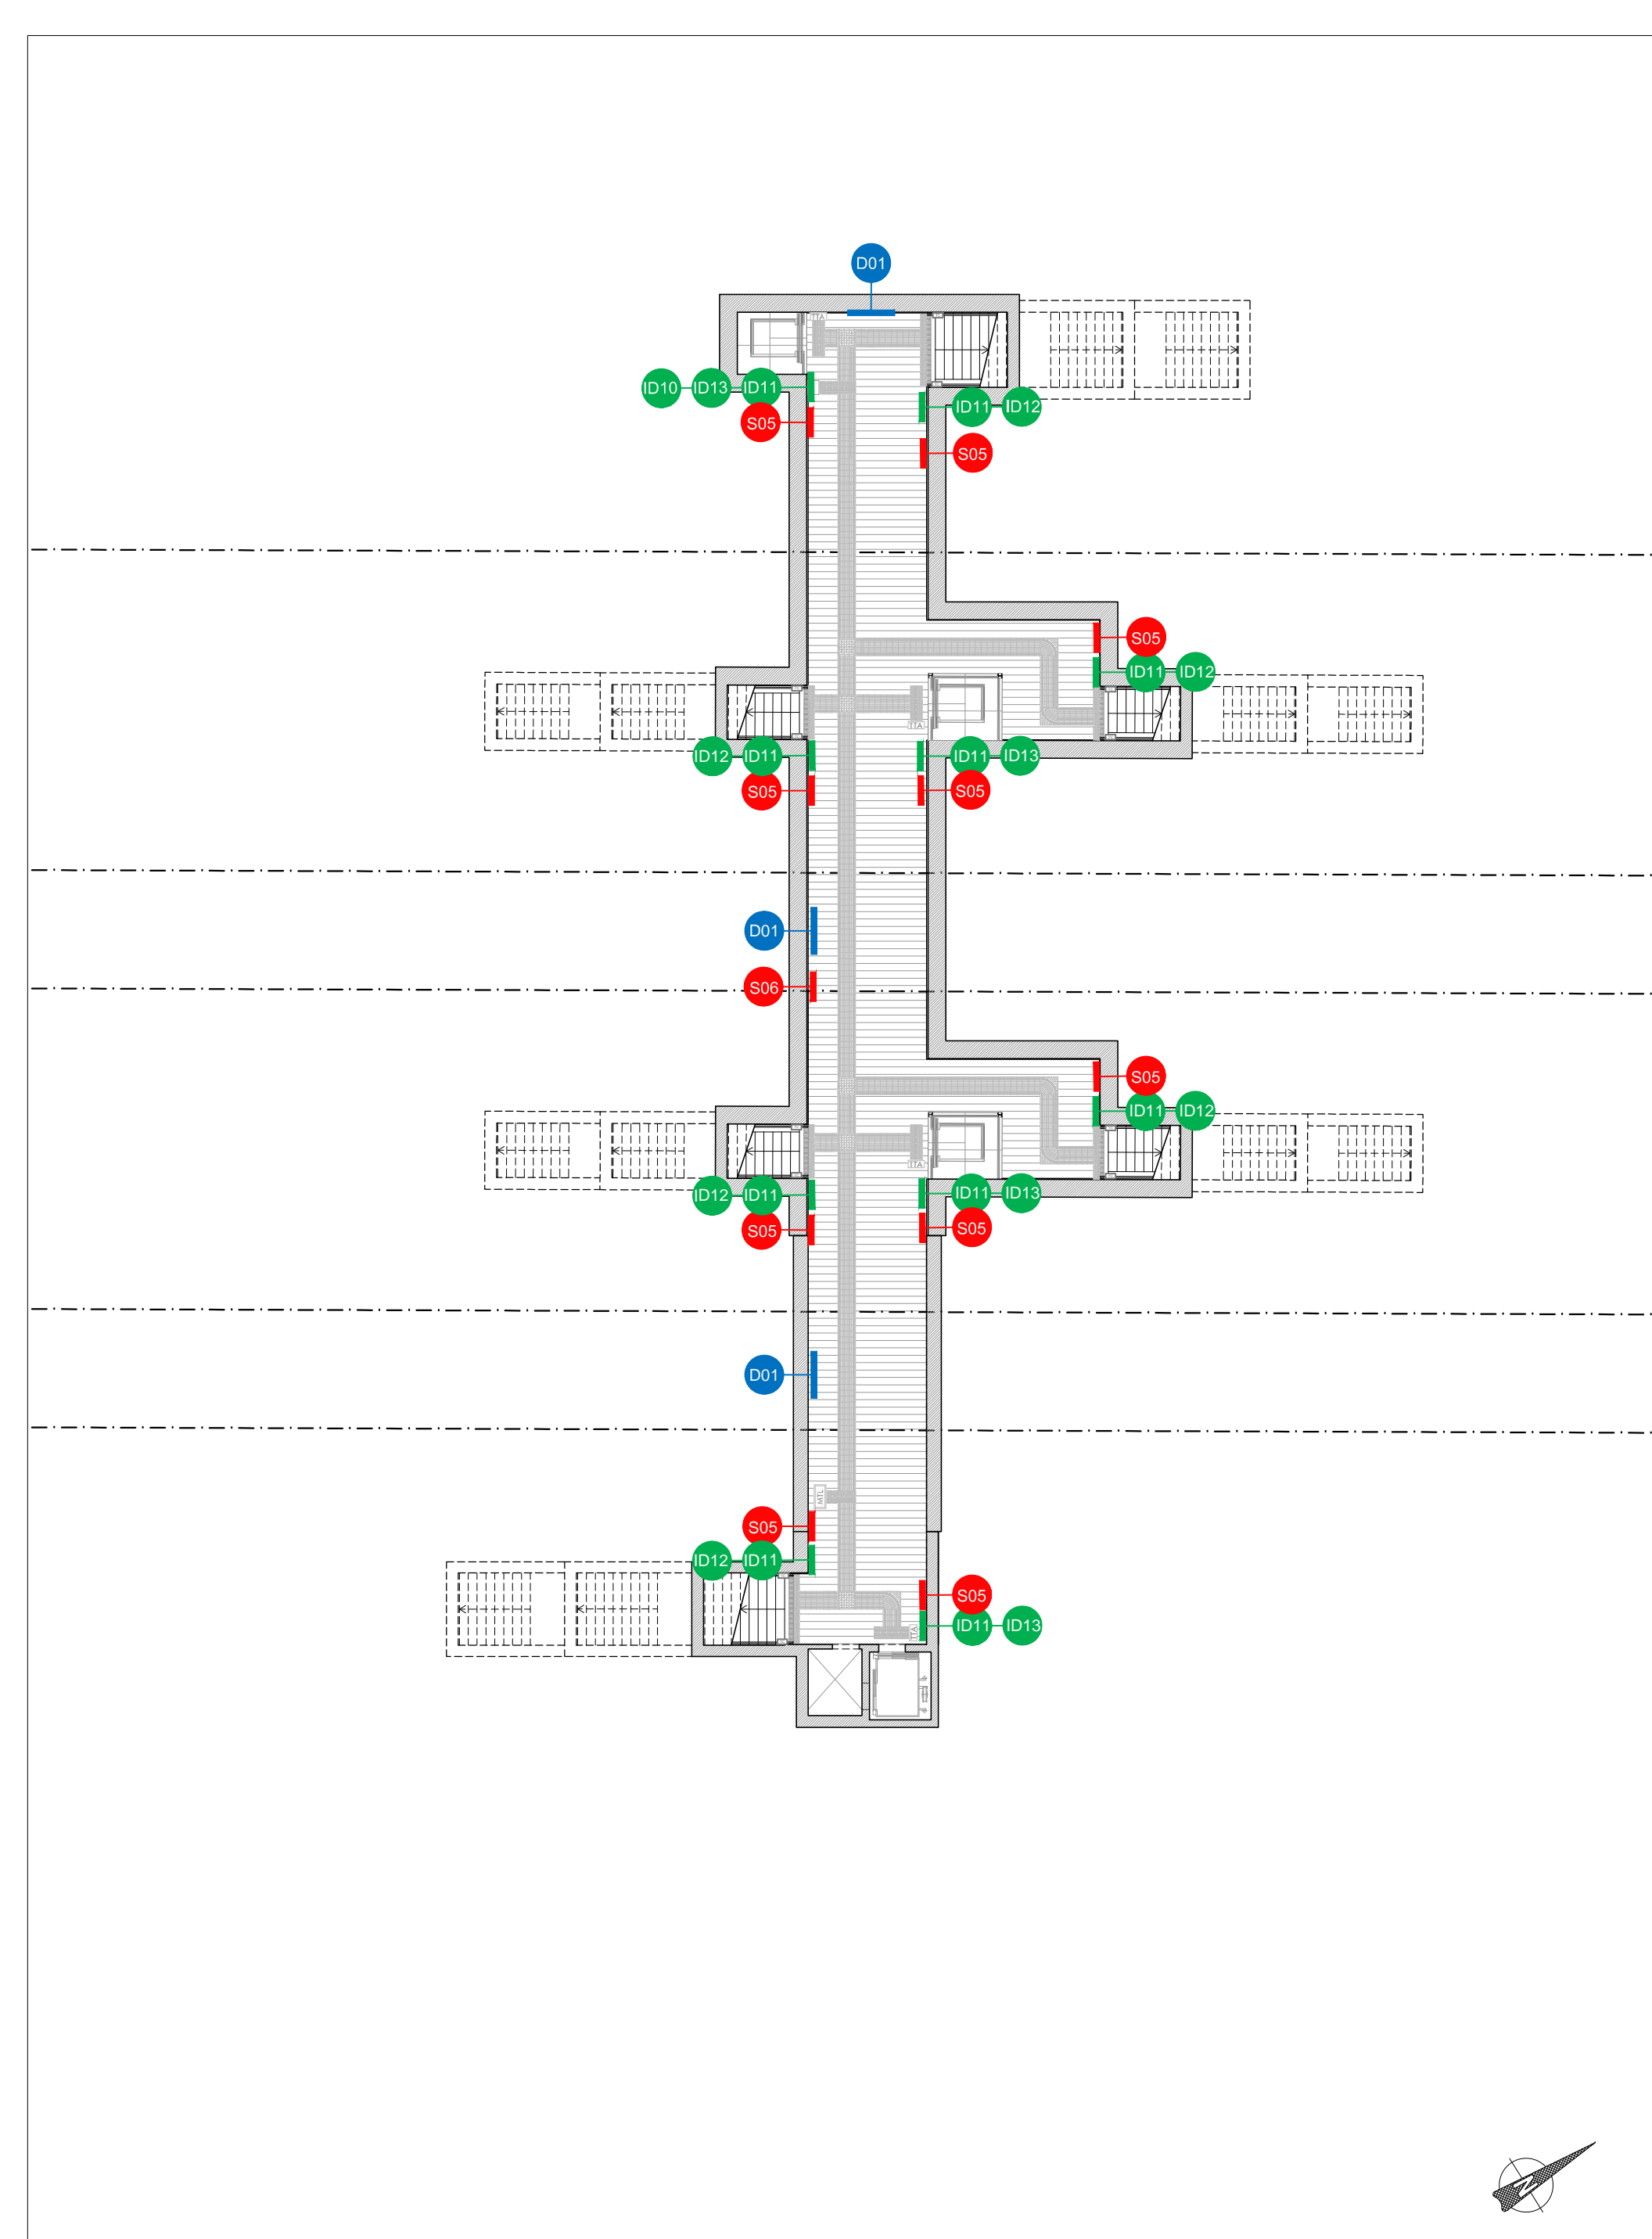

C PIANTA QUOTA SOTTOPASSO 1:200

SEGNALETICA A MESSAGGIO FISSO				
DESCRIZIONE	CODICE IDENTIFICATIVO	SIMBULO	DESCRIZIONE	QUANTITA'
F/ID-facchi01-vr/30P	0101		Dispositivo segnalazione a faccine con grafica personalizzata in stile OCOCC. Dimensione di supporto: 30x30 cm. Dimensione di lettura: 10x10 cm. Informazione: variabile.	3 (ca.)
F/ID-facchi01-vr/60S	0102		Dispositivo segnalazione a faccine con grafica personalizzata in stile OCOCC. Dimensione di supporto: 60x60 cm. Dimensione di lettura: 20x20 cm. Informazione: variabile.	7 (ca.)
F/ID-banchina-vr/40	0103		Dispositivo segnalazione a faccine con grafica personalizzata in stile OCOCC. Dimensione di supporto: 40x40 cm. Dimensione di lettura: 10x10 cm. Informazione: variabile.	2 (ca.)
F/ID-avvisatore LED Tpo1	0104		Dispositivo segnalazione a faccine con grafica personalizzata in stile OCOCC. Dimensione di supporto: 10x10 cm. Dimensione di lettura: 10x10 cm. Informazione: variabile.	1 (ca.)
F/ID-avvisatore vr/60-PL	0105		Dispositivo segnalazione a faccine con grafica personalizzata in stile OCOCC. Dimensione di supporto: 60x60 cm. Dimensione di lettura: 20x20 cm. Informazione: variabile.	6 (ca.)
F/ID-avvisatore vr/60-S	0106		Dispositivo segnalazione a faccine con grafica personalizzata in stile OCOCC. Dimensione di supporto: 60x60 cm. Dimensione di lettura: 20x20 cm. Informazione: variabile.	8 (ca.)
F/ID-pantaf01-vr/270	0107		Dispositivo segnalazione a faccine con grafica personalizzata in stile OCOCC. Dimensione di supporto: 270x270 cm. Dimensione di lettura: 80x80 cm. Informazione: variabile.	16 (ca.)
F/ID-pantaf02-vr/270	0108		Dispositivo segnalazione a faccine con grafica personalizzata in stile OCOCC. Dimensione di supporto: 270x270 cm. Dimensione di lettura: 80x80 cm. Informazione: variabile.	8 (ca.)
F/ID-banchina-vr/40	0109		Dispositivo segnalazione a faccine con grafica personalizzata in stile OCOCC. Dimensione di supporto: 40x40 cm. Dimensione di lettura: 10x10 cm. Informazione: variabile.	10 (ca.)
F/ID-banchina-vr/40	0110		Dispositivo segnalazione a faccine con grafica personalizzata in stile OCOCC. Dimensione di supporto: 40x40 cm. Dimensione di lettura: 10x10 cm. Informazione: variabile.	6 (ca.)
F/ID-banchina-vr/40	0111		Dispositivo segnalazione a faccine con grafica personalizzata in stile OCOCC. Dimensione di supporto: 40x40 cm. Dimensione di lettura: 10x10 cm. Informazione: variabile.	10 (ca.)
F/ID-avvisatore LED/40	0112		Dispositivo segnalazione a faccine con grafica personalizzata in stile OCOCC. Dimensione di supporto: 40x40 cm. Dimensione di lettura: 10x10 cm. Informazione: variabile.	10 (ca.)
F/ID-banchina-vr/40	0113		Dispositivo segnalazione a faccine con grafica personalizzata in stile OCOCC. Dimensione di supporto: 40x40 cm. Dimensione di lettura: 10x10 cm. Informazione: variabile.	2 (ca.)
F/ID-banchina-vr/40	0114		Dispositivo segnalazione a faccine con grafica personalizzata in stile OCOCC. Dimensione di supporto: 40x40 cm. Dimensione di lettura: 10x10 cm. Informazione: variabile.	1 (ca.)
F/ID-avvisatore vr/40	0115		Dispositivo segnalazione a faccine con grafica personalizzata in stile OCOCC. Dimensione di supporto: 40x40 cm. Dimensione di lettura: 10x10 cm. Informazione: variabile.	10 (ca.)
F/ID-avvisatore vr/40	0116		Dispositivo segnalazione a faccine con grafica personalizzata in stile OCOCC. Dimensione di supporto: 40x40 cm. Dimensione di lettura: 10x10 cm. Informazione: variabile.	6 (ca.)
F/ID-avvisatore vr/40	0117		Dispositivo segnalazione a faccine con grafica personalizzata in stile OCOCC. Dimensione di supporto: 40x40 cm. Dimensione di lettura: 10x10 cm. Informazione: variabile.	4 (ca.)
F/ID-p/300	0118		Dispositivo segnalazione a faccine con grafica personalizzata in stile OCOCC. Dimensione di supporto: 300x300 cm. Dimensione di lettura: 100x100 cm. Informazione: variabile.	3 (ca.)
F/ID-ab	0119		Dispositivo segnalazione a faccine con grafica personalizzata in stile OCOCC. Dimensione di supporto: 100x100 cm. Dimensione di lettura: 30x30 cm. Informazione: variabile.	31 (ca.)
F/ID-avvisatore vr/40	0120		Dispositivo segnalazione a faccine con grafica personalizzata in stile OCOCC. Dimensione di supporto: 40x40 cm. Dimensione di lettura: 10x10 cm. Informazione: variabile.	2 (ca.)
F/ID-banchina-168 LED/A-s	0121		Dispositivo segnalazione a faccine con grafica personalizzata in stile OCOCC. Dimensione di supporto: 168x168 cm. Dimensione di lettura: 50x50 cm. Informazione: variabile.	2 (ca.)
F/ID-banchina-168 LED/A-s	0122		Dispositivo segnalazione a faccine con grafica personalizzata in stile OCOCC. Dimensione di supporto: 168x168 cm. Dimensione di lettura: 50x50 cm. Informazione: variabile.	2 (ca.)
F/ID-facchi/M	0123		Dispositivo segnalazione a faccine con grafica personalizzata in stile OCOCC. Dimensione di supporto: 100x100 cm. Dimensione di lettura: 30x30 cm. Informazione: variabile.	52 (suppl.)
F/ID-pantaf01-vr/270	0124		Dispositivo segnalazione a faccine con grafica personalizzata in stile OCOCC. Dimensione di supporto: 270x270 cm. Dimensione di lettura: 80x80 cm. Informazione: variabile.	12 (ca.)
F/ID-pantaf02-vr/270	0125		Dispositivo segnalazione a faccine con grafica personalizzata in stile OCOCC. Dimensione di supporto: 270x270 cm. Dimensione di lettura: 80x80 cm. Informazione: variabile.	3 (ca.)
F/ID-avvisatore vr/270	0126		Dispositivo segnalazione a faccine con grafica personalizzata in stile OCOCC. Dimensione di supporto: 270x270 cm. Dimensione di lettura: 80x80 cm. Informazione: variabile.	6 (ca.)
F/ID-avvisatore vr/P	0127		Dispositivo segnalazione a faccine con grafica personalizzata in stile OCOCC. Dimensione di supporto: 100x100 cm. Dimensione di lettura: 30x30 cm. Informazione: variabile.	10 (ca.)
F/ID-avvisatore vr/P/14	0128		Dispositivo segnalazione a faccine con grafica personalizzata in stile OCOCC. Dimensione di supporto: 14x14 cm. Dimensione di lettura: 4x4 cm. Informazione: variabile.	1 (ca.)

COMMITTENTE: **RFI RETE FERROVIARIA ITALIANA**  
**GRUPPO FERROVIE DELLO STATO ITALIANE**

PROGETTAZIONE: **ITALFERR**  
**GRUPPO FERROVIE DELLO STATO ITALIANE**

CUP: J4710900030009

U.O. ARCHITETTURA, STAZIONI E TERRITORIO

PROGETTO DEFINITIVO

POTENZIAMENTO DELLA LINEA MILANO - GENOVA  
 QUADRUPPLICAMENTO TRATTA MILANO ROGOREDO - PAVIA  
 FASE 1 - QUADRUPPLICAMENTO MI ROGOREDO - PIEVE EMANUELE

Stazione Pieve Emanuele

Elaborati architettonici - Pianta quota banchine e sottopasso con segnaletica di fermata a messaggio fisso

SCALA: 1:200

COMMESSA	LOTTO	FASE	ENTE	TIPO DOC.	OPERA/DISCIPLINA	PROGR.	REV.
NM0Z	10	D	44	P9	FV0200	002	A

Rev.	Descrizione	Redatto	Data	Verificato	Data	Approvato	Data	Autorizzato Data
A	Emissione esecutiva	A. Maggi	Novembre 2018	F. Basso	Novembre 2018	S. Basso	Novembre 2018	11/11/2018

File: 1446211044PFR020002A.DWG n. Etab.: 1

NOTA 1 - Le opere relative alle stazioni e alle fermate del quadruplicamento sono quelle comprese nel limite d'intervento. Per le opere di sostegno della sede si vedano gli elaborati di COCC.

NOTA 2 - Per i recapiti dello smaltimento acque si vedano gli elaborati di COCC.