



A PIANTA QUOTA BANCHINA 1:200

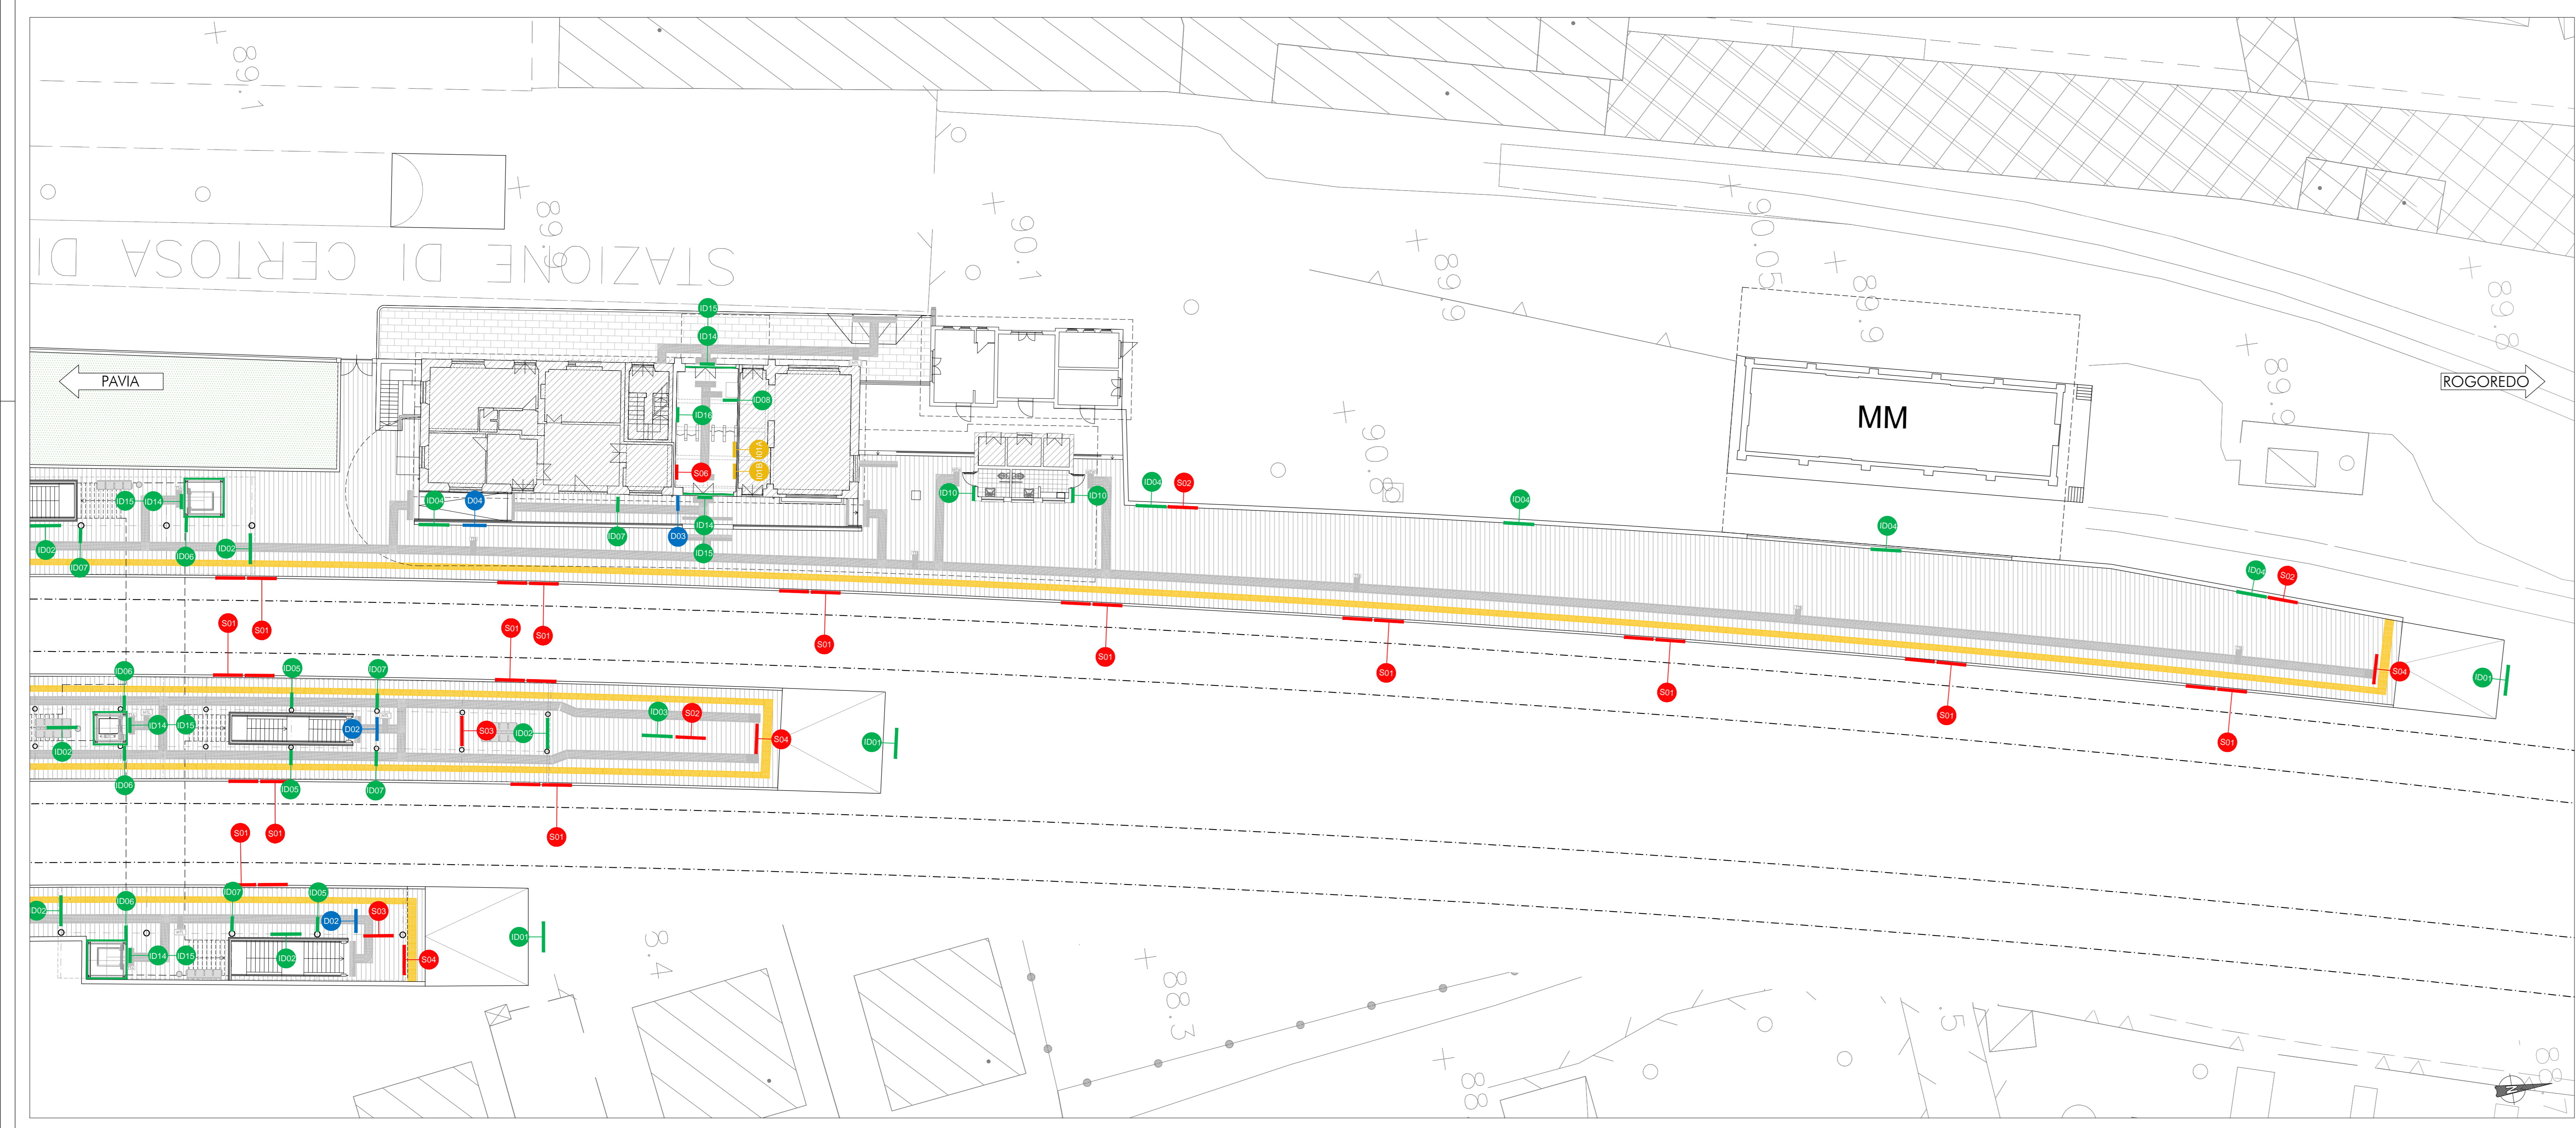

B PIANTA QUOTA BANCHINA 1:200

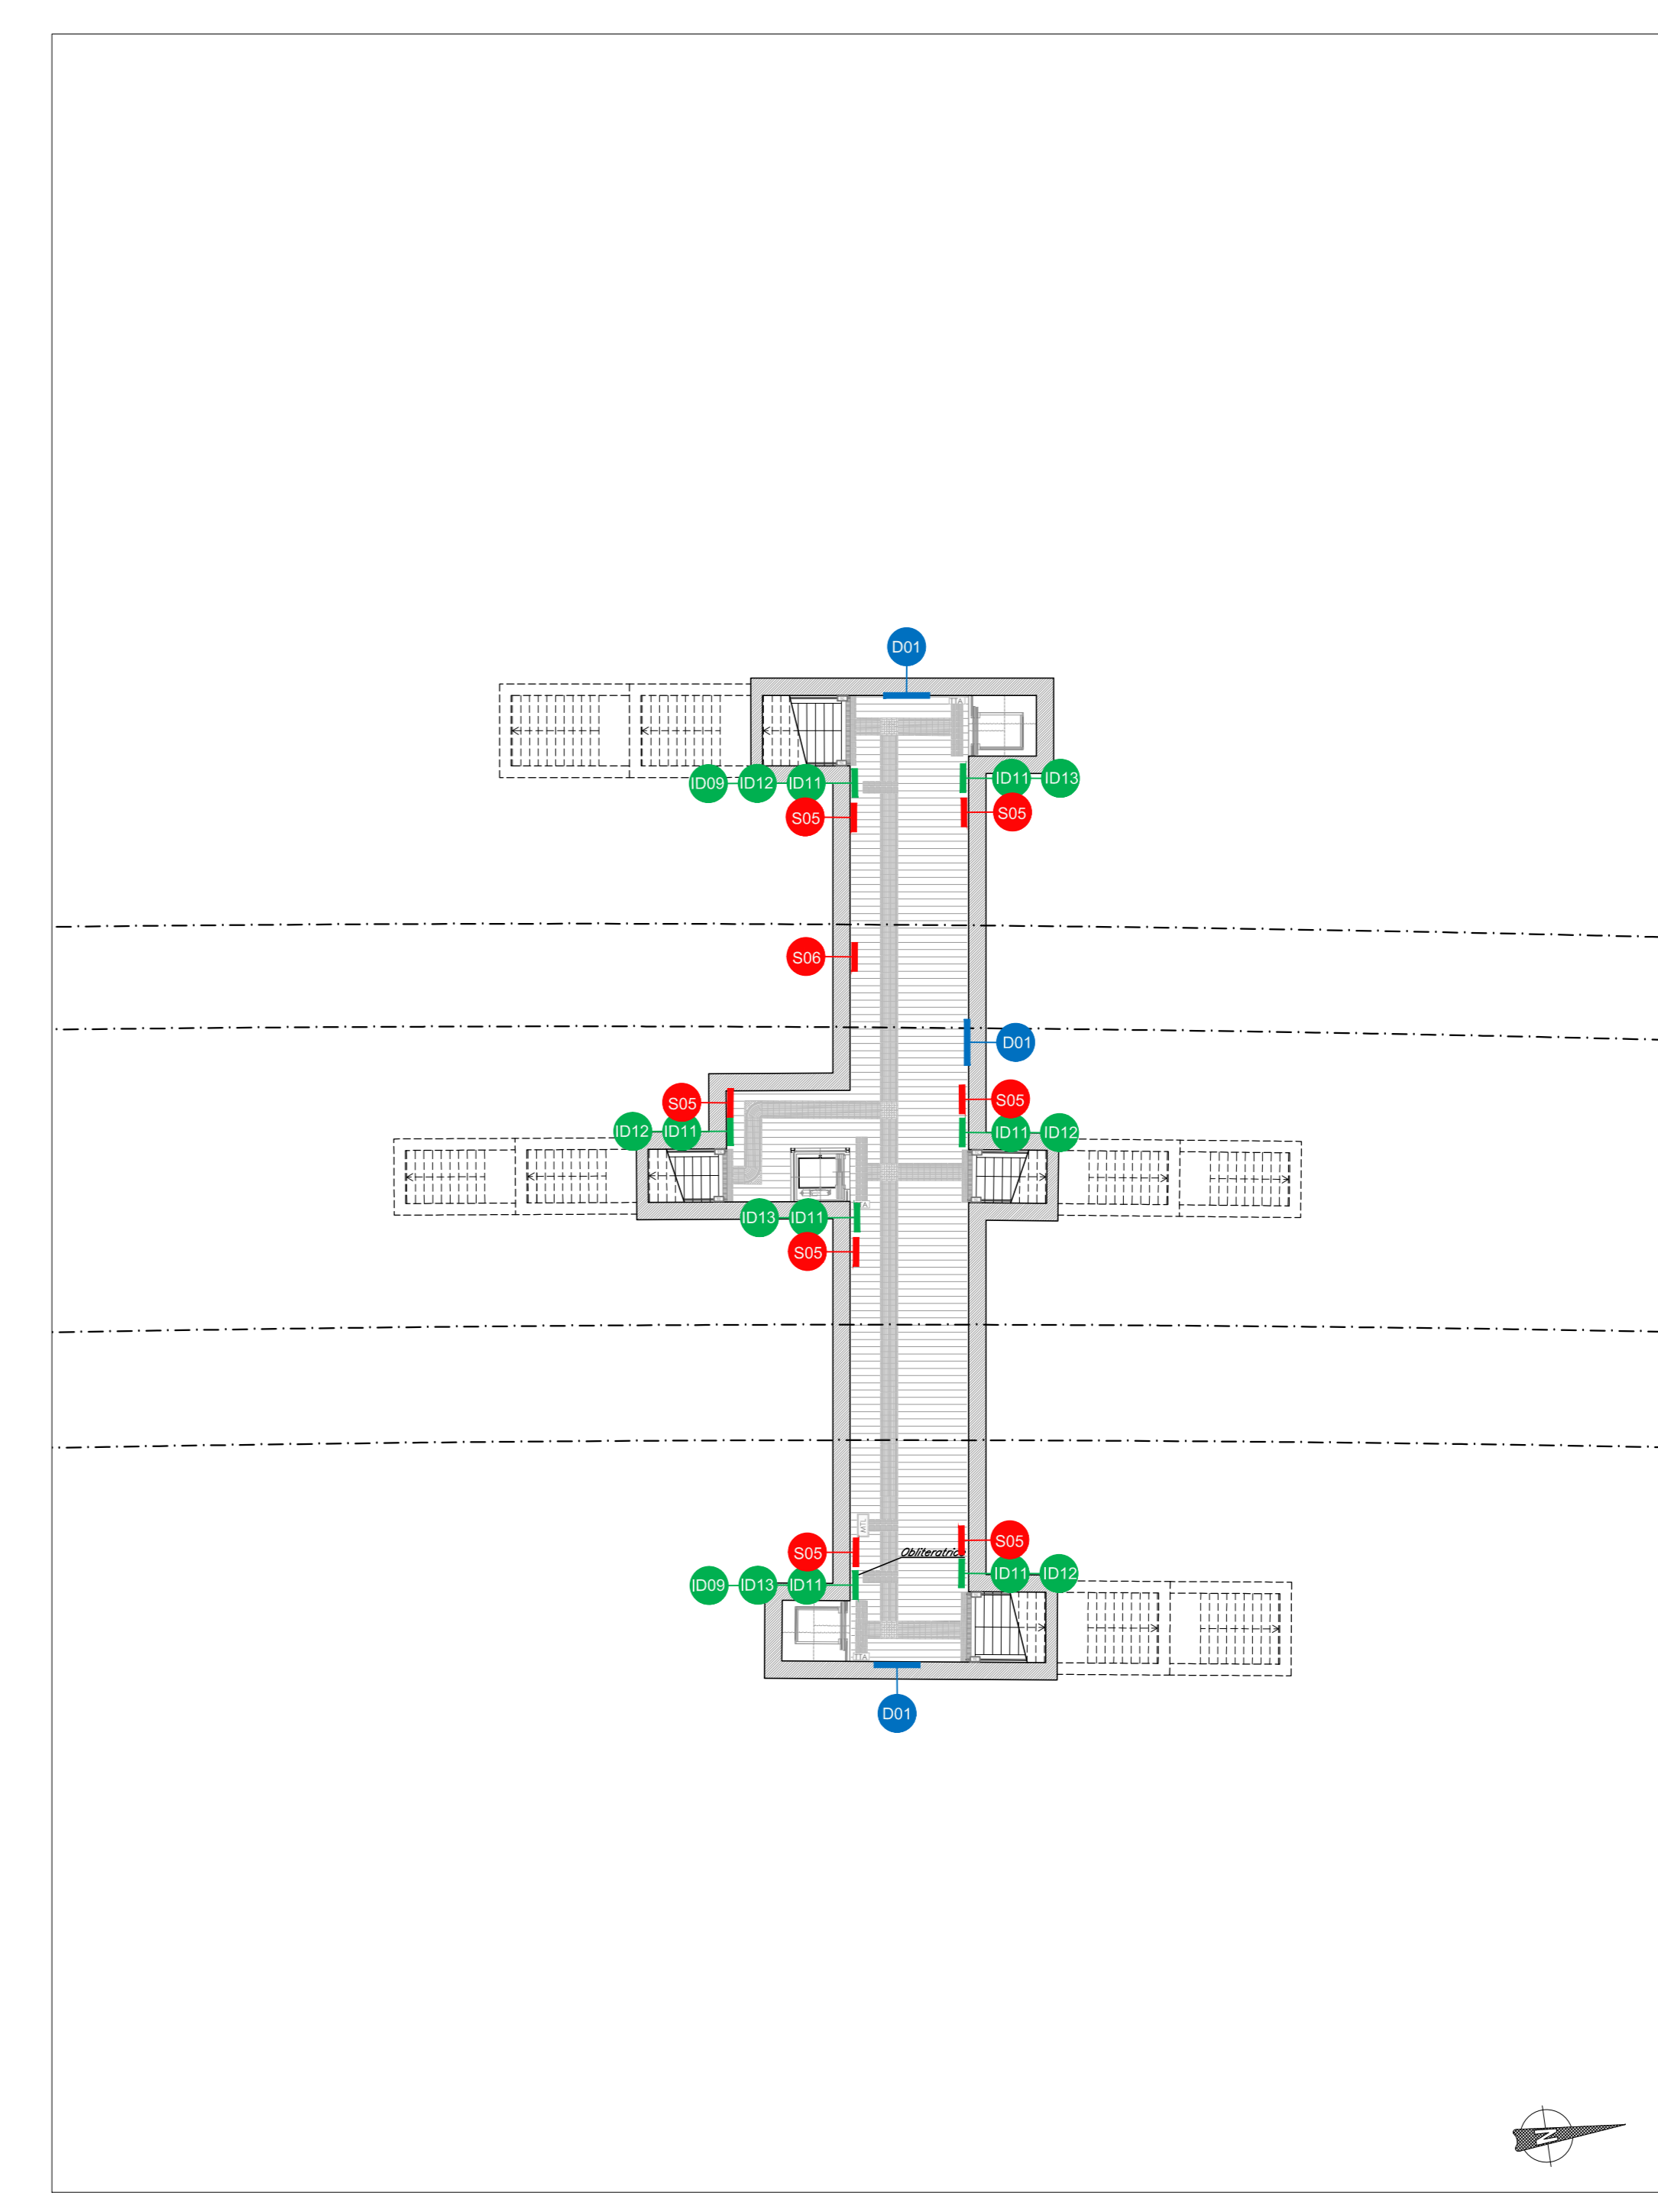

C PIANTA QUOTA SOTTOPASSO 1:200

SEGNALETICA A MESSAGGIO FISSO				
CODICE IDENTIFICATIVO	EMBLEMA	DESCRIZIONE	DIMENSIONI	QUANTITÀ

COMMITTENTE: **RFI** **GRUPPO FERROVIARIO ITALIANO**

PROGETTAZIONE: **ITALFERR** **GRUPPO FERROVIE DELLO STATO ITALIANO**

CUP: J47D9000030009

U.O. ARCHITETTURA, STAZIONI E TERRITORIO

PROGETTO DEFINITIVO

POTENZIAMENTO DELLA LINEA MILANO - GENOVA
 QUADRUPPLICAMENTO TRATTA MILANO ROGOREDO - PAVIA
 FASE 1 - QUADRUPPLICAMENTO MI ROGOREDO - PIEVE EMANUELE

Stazione Certosa di Pavia
 Elaborati architettonici - Pianta quota banchine e sottopasso con segnaletica di fermata a messaggio fisso

SCALA: 1:200

Rev.	Descrizione	Redatto	Data	Verificato	Data	Approvato	Data	Autorizzato	Data

File: na021004494000024.dwg

NOTA 1 - Le opere relative alle stazioni e alle fermate del quadruplicamento sono quelle comprese nei limiti d'intervento.
 Per le opere di sottopasso della sede si vedano gli elaborati di OCCC.

NOTA 2 - Per i recapiti dello smaltimento acque si vedano gli elaborati di OCCC.