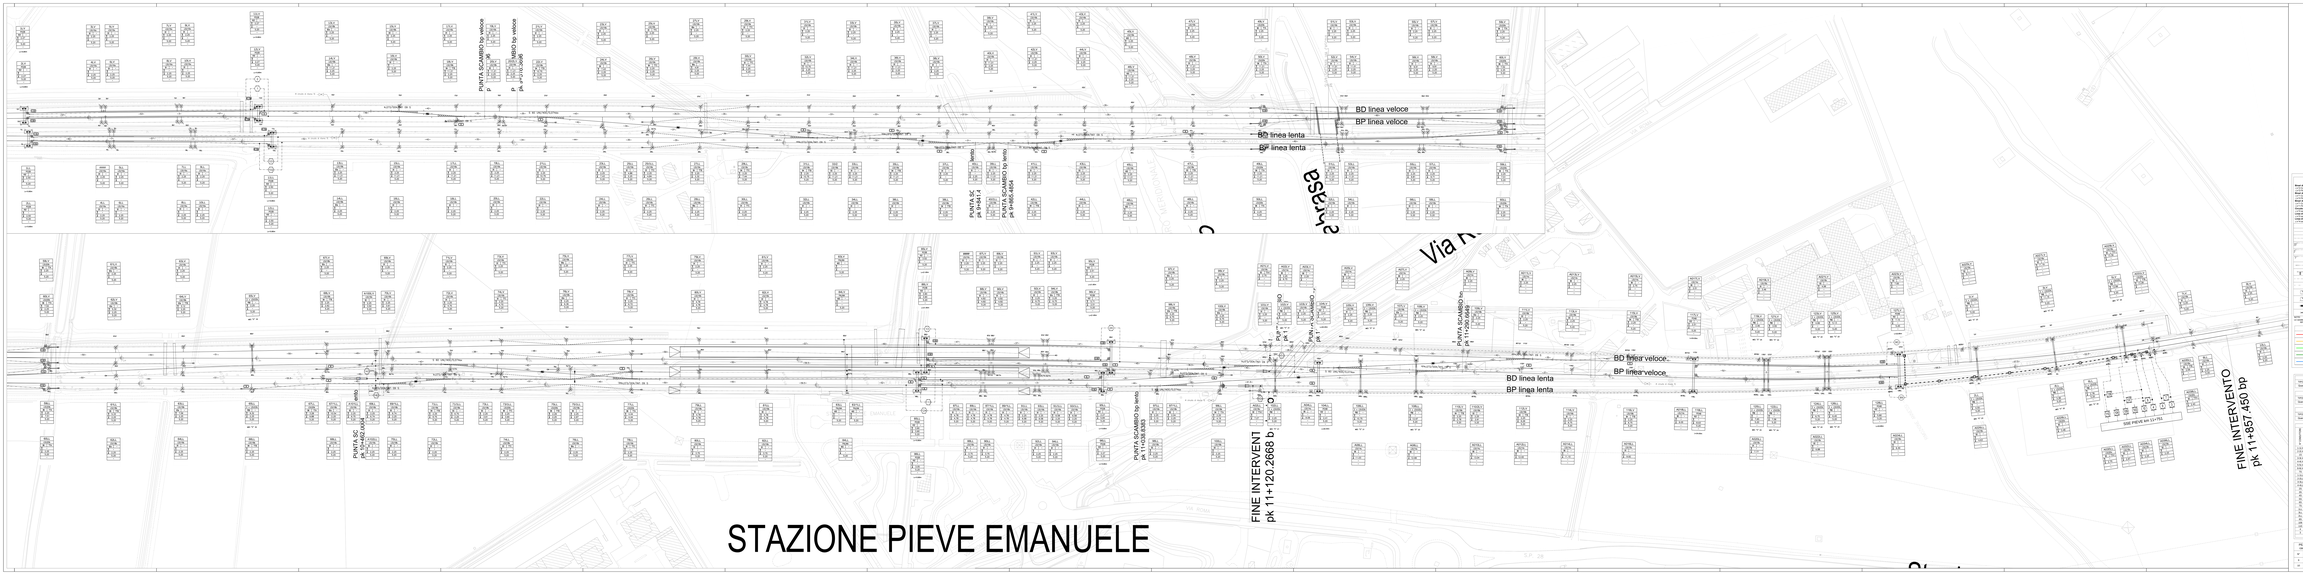

LIMITI PERTICHE DELLA LINEA DI CONTATTO

Metodi di costruzione - Valore ridotto

Nel caso di costruzione di linee di contatto con mantenimento ammesso, i valori di tensione ridotta, indicati nel seguente prospetto, devono essere applicati. Nel caso di costruzione di linee di contatto senza mantenimento ammesso, i valori di tensione ridotta, indicati nel seguente prospetto, devono essere applicati solo per i tratti di linea di contatto in fase di costruzione.

Tensione nominale della linea: 1.5 kV CC
Tensione ridotta per mantenimento ammesso: 1.0 kV CC
Tensione ridotta per costruzione senza mantenimento ammesso: 0.5 kV CC

Tensione nominale della linea: 3 kV CC
Tensione ridotta per mantenimento ammesso: 2.0 kV CC
Tensione ridotta per costruzione senza mantenimento ammesso: 1.0 kV CC

Tensione nominale della linea: 25 kV CA
Tensione ridotta per mantenimento ammesso: 17.5 kV CA
Tensione ridotta per costruzione senza mantenimento ammesso: 10.0 kV CA

Tensione nominale della linea: 15 kV CA
Tensione ridotta per mantenimento ammesso: 9.0 kV CA
Tensione ridotta per costruzione senza mantenimento ammesso: 5.0 kV CA

Tensione nominale della linea: 12 kV CA
Tensione ridotta per mantenimento ammesso: 7.0 kV CA
Tensione ridotta per costruzione senza mantenimento ammesso: 4.0 kV CA

LEGENDA SIMBOLI A.E.C.

	CONDUTTORI		FILO DI SICUREZZA
			FILO DI ACCIAIO
			FUNE DI ACCIAIO
			FUNE DI ACCIAIO CON CORDA DEL CONDUTTORE