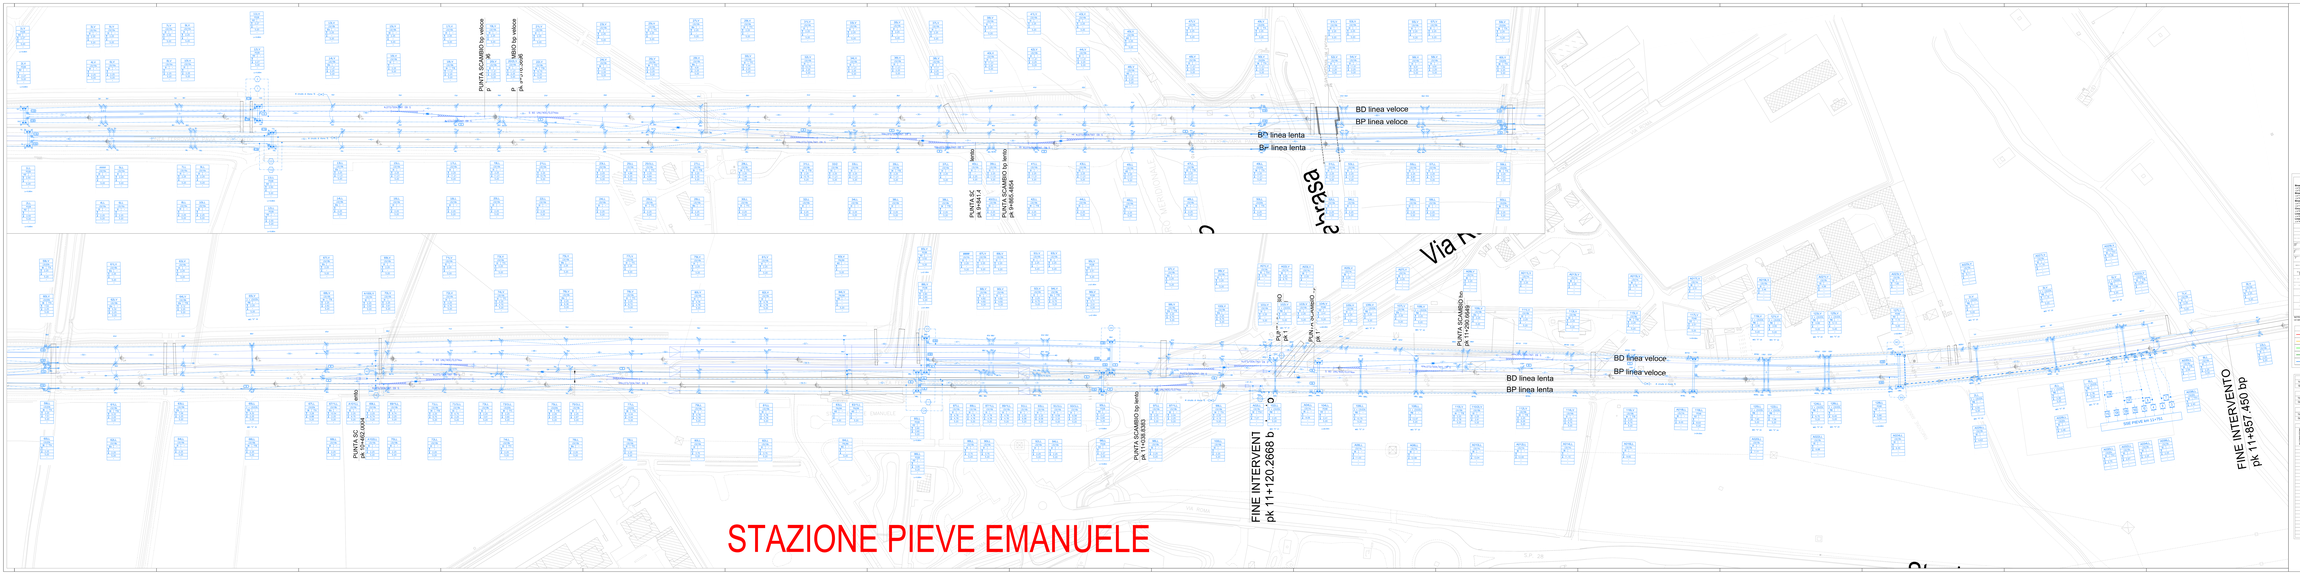

LIMITI PERTINENZA DELLA LINEA DI CONTATTO

Rispetto al binario esterno - Indicato nel disegno:
- Limite di pertinenza della linea di contatto per i binari pari (binario esterno - Binario dispari)
- Limite di pertinenza della linea di contatto per i binari dispari (binario esterno - Binario pari)

Rispetto ai binari interni - Indicato nel disegno:
- Limite di pertinenza della linea di contatto per i binari pari (binario esterno - Binario dispari)
- Limite di pertinenza della linea di contatto per i binari dispari (binario esterno - Binario pari)

Limite di pertinenza della linea di contatto per i binari pari (binario esterno - Binario dispari) = 1.5 m (1.5 m) (1.5 m) (1.5 m)