



ATPS24

ESISTENTE

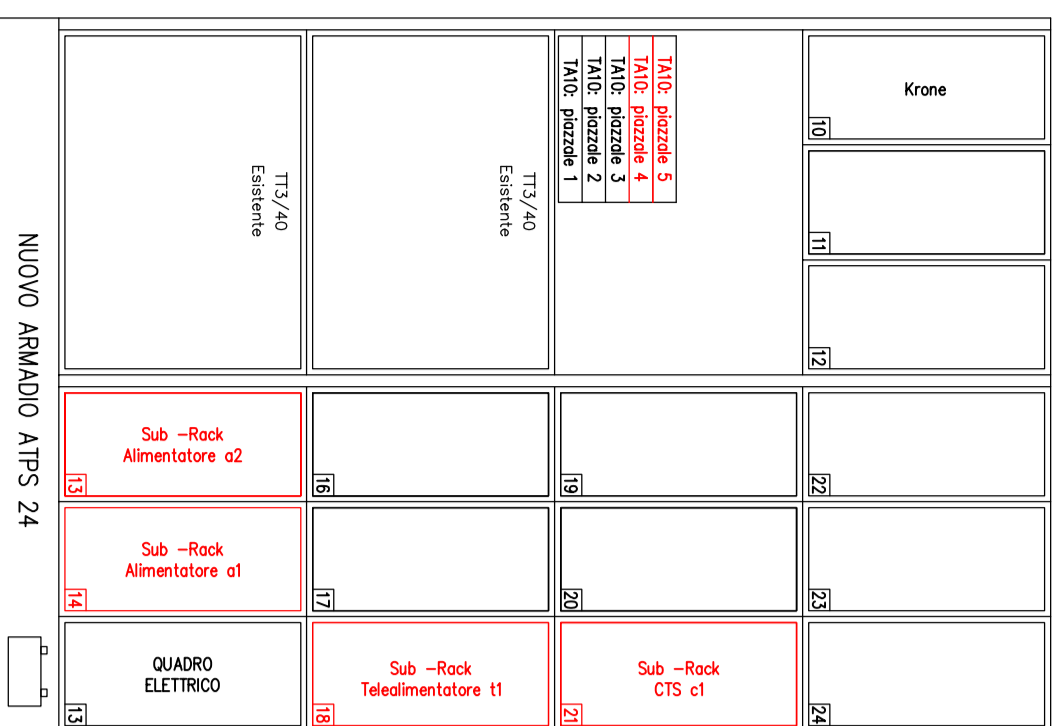

TELAIO N3

TELAIO ESISTENTE

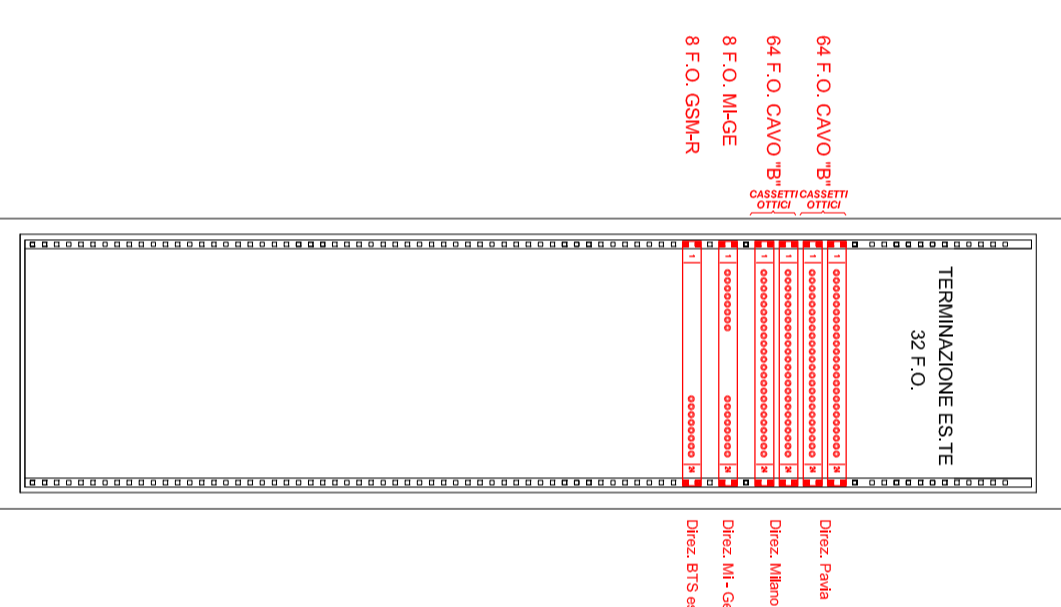

COMMITTENTE:



PROGETTAZIONE:



CUP: J47I09000030009

U.O. TECNOLOGIE NORD

PROGETTO DEFINITIVO

POTENZIAMENTO DELLA LINEA MILANO - GENOVA
 QUADRUPPLICAMENTO TRATTA MILANO ROGOREDO - PAVIA
 FASE 1 - QUADRUPPLICAMENTO MI ROGOREDO - PIEVE EMANUELE
 TELECOMUNICAZIONI
 fermata Locate - Prospetto armadi ATPS/N3

SCALA:

COMMESSA LOTTO FASE ENTE TIPO DOC. OPERA/DISCIPLINA PROGR. REV.

N M O Z 1 0 D 5 8 D X S T 0 3 0 0 0 0 1 A

Rev.	Descrizione	Redatto	Data	Verificato	Data	Approvato	Data	Autorizzato Data
A	Emissione esecutiva	<input type="checkbox"/>	Nov. 2018	<input type="checkbox"/>	Nov. 2018	S. Bossi	Nov. 2018	M. Formoso Novembre 2018

Fig. 15: NMOZ10058DXT0300001A - FERMATA LOCATE PROSPETTO ARMADI ATPS/N3/DWG

n. Elab.: 15/16c

