


ATPS24

TELAIO N3

NUOVO

TELAIO NUOVO

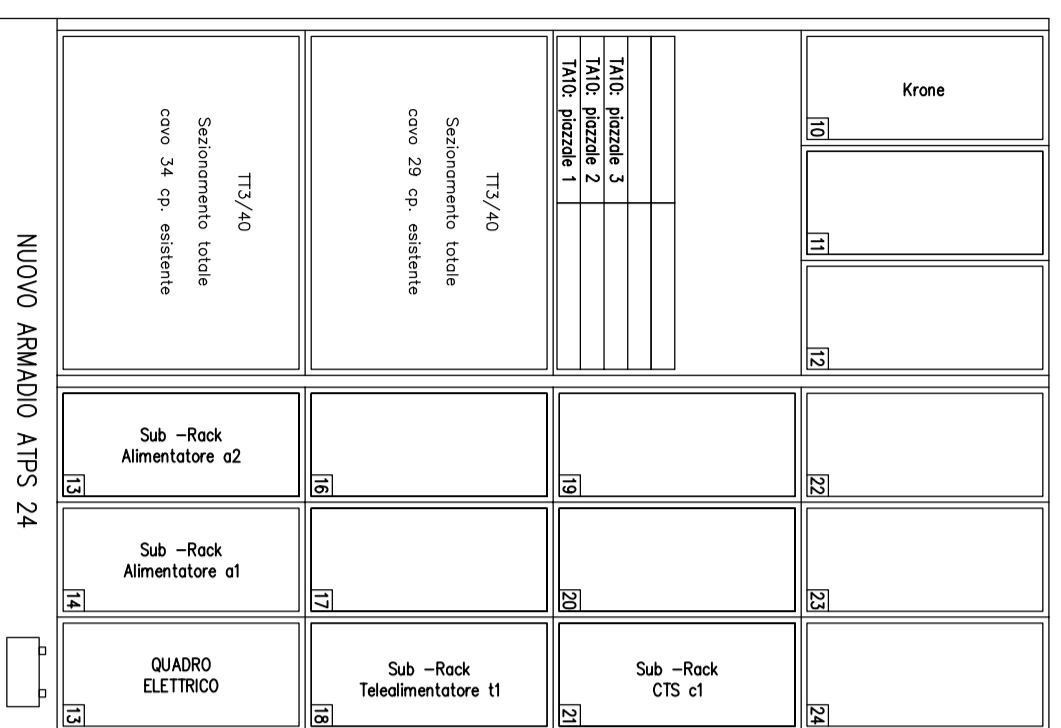

64 F.O. CAVO "A"	CASSETTI OTTICI	Diroz, Pavia
64 F.O. CAVO "A"	CASSETTI OTTICI	Diroz, Milano
64 F.O. CAVO "B"	CASSETTI OTTICI	Diroz, Pavia
64 F.O. CAVO "B"	CASSETTI OTTICI	Diroz, Milano

Telaio N3
per cassette ottici
600X300X2200 mm

COMMITTENTE:



PROGETTAZIONE:



CUP: J47109000030009

U.O. TECNOLOGIE NORD

PROGETTO DEFINITIVO

**POTENZIAMENTO DELLA LINEA MILANO - GENOVA
 QUADRUPPLICAMENTO TRATTA MILANO ROGOREDO - PAVIA
 FASE 1 - QUADRUPPLICAMENTO MI ROGOREDO - PIEVE EMANUELE
 TELECOMUNICAZIONI
 PM Turago - Prospetto armadi N3**

SCALA:

COMMESSA LOTTO FASE ENTE TIPO DOC. OPERADISCIPLINA PROGR. REV.

N M O Z 1 0 D 5 8 D X S T 0 7 0 0 0 0 1 A

Rev.	Descrizione	Redatto	Data	Verificato	Data	Approvato	Data	Autorizzato Data
A	Emissione esecutiva	M. Ferretti	Nov. 2018	M. Ferretti	Nov. 2018	S. Borelli	Nov. 2018	M. Gambiario Novembre 2018

File: 25.NM0210058D\ST0700001A - PM TURAGO PROSPETTO ARMADI ATPS-N3.DWG n. Elab.: 25/11c

