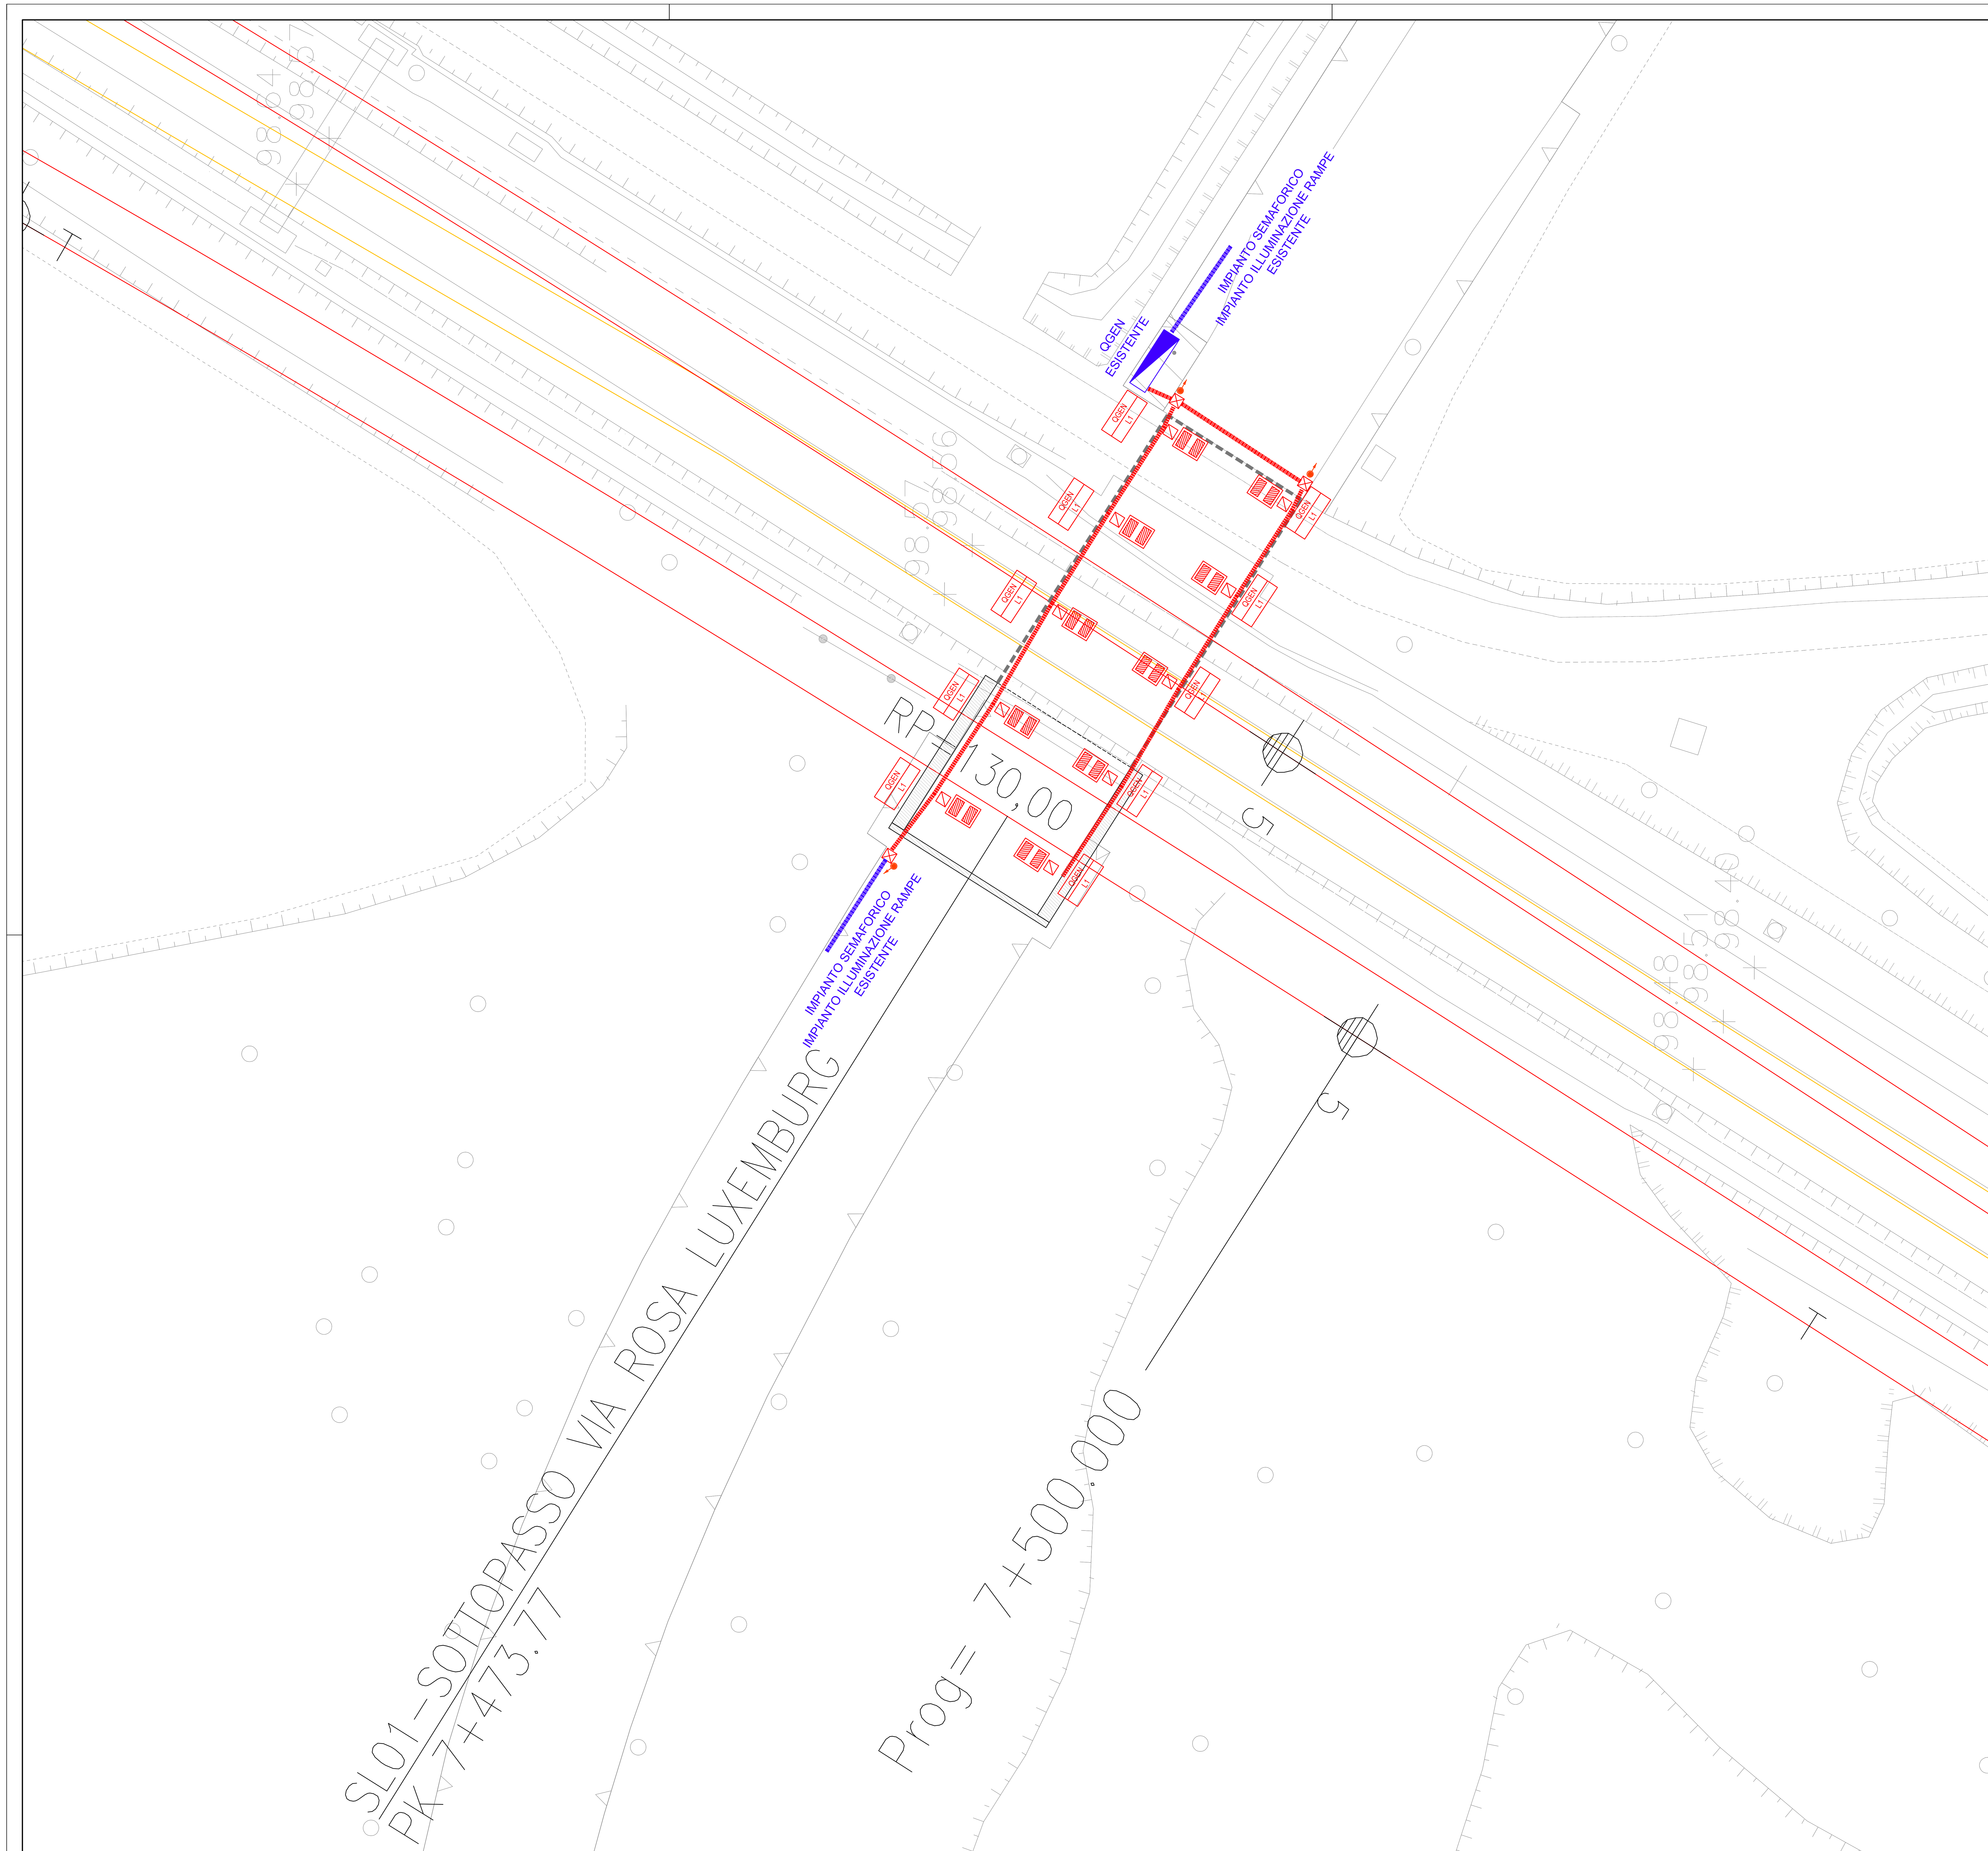

LEGENDA SIMBOLI	
	Pozzetto di derivazione in CLS 45x45cm con coperchio carrabile D400 in CLS
	Illuminazione sottopasso. Proiettore a LED (P LED = 19 W) con ottica stradale a luce diretta IP66, 3000lm, classe isolamento I
	Tubazione in acciaio fissata alla struttura del sottopasso
	Tubazione interrata, flessibile in PVC serie pesante
	Quadro elettrico
	Tubazione interrata, flessibile in PVC serie pesante
	Pozzetto di ispezione in CLS 45x45cm, con picchetto dispersore. Dispersori verticali di profondità, costituiti da bastoni componibili di acciaio della lunghezza di m 1,50 e del diametro di mm 25 zincati a caldo, di puntazza per immissione nel terreno del dispersore, di morsetto sagomato in bronzo e collare di attacco.
	Dassetta di derivazione in acciaiofissata alla struttura del sottopasso

NOTE: Le alimentazioni sono garantite dal quadro elettrico esistente.
Per ragioni di sicurezza si deve prevedere un impianto di segnalazione dell'interdizione del passaggio nel sottopassaggio

PARTICOLARE DI INSTALLAZIONE

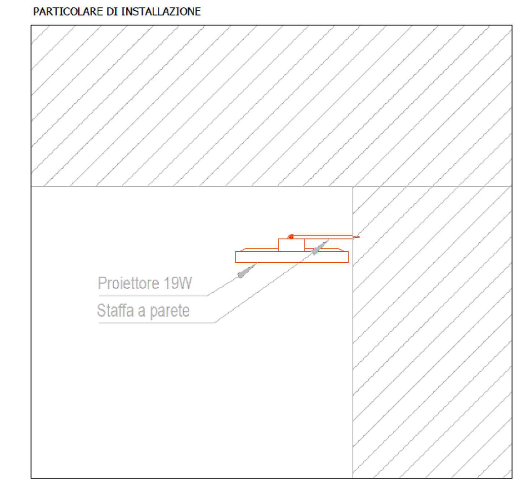

COMMITTENTE:
RFI RETE FERROVIARIA ITALIANA
GRUPPO FERROVIE DELLO STATO ITALIANE

PROGETTAZIONE:
ITALFERR
GRUPPO FERROVIE DELLO STATO ITALIANE

CUP: J47I09000030009

U.O. TECNOLOGIE NORD

PROGETTO DEFINITIVO

POTENZIAMENTO DELLA LINEA MILANO - GENOVA
QUADRUPLICAMENTO TRATTA MILANO ROGOREDO - PAVIA
FASE 1 - QUADRUPLICAMENTO MI ROGOREDO - PIEVE EMANUELE

IMPIANTI LFM

Viavilità
Sottovia via Rosa Luxemburg 7+473 - Planimetria illuminazione

SCALA: -

COMMESSA	LOTTO	FASE	ENTE	TIPO DOC.	OPERA/DISCIPLINA	PROGR.	REV.
NM0Z	10	D	58	PX	LF4100	001	A

Rev.	Descrizione	Redatto	Data	Verificato	Data	Approvato	Data	Autorizzato Data
A	Emissione Esecutiva	L. Giorgini	Nov. 2018	C. Vacca	Nov. 2018	S. Borelli	Nov. 2018	M. Gambaro

Ordine Ingegneri Provincia di Genova n. 9052A GAMBARO MARIO

File: NM0Z10D58PXLF4100001A.dwg | n. Elab.: X