



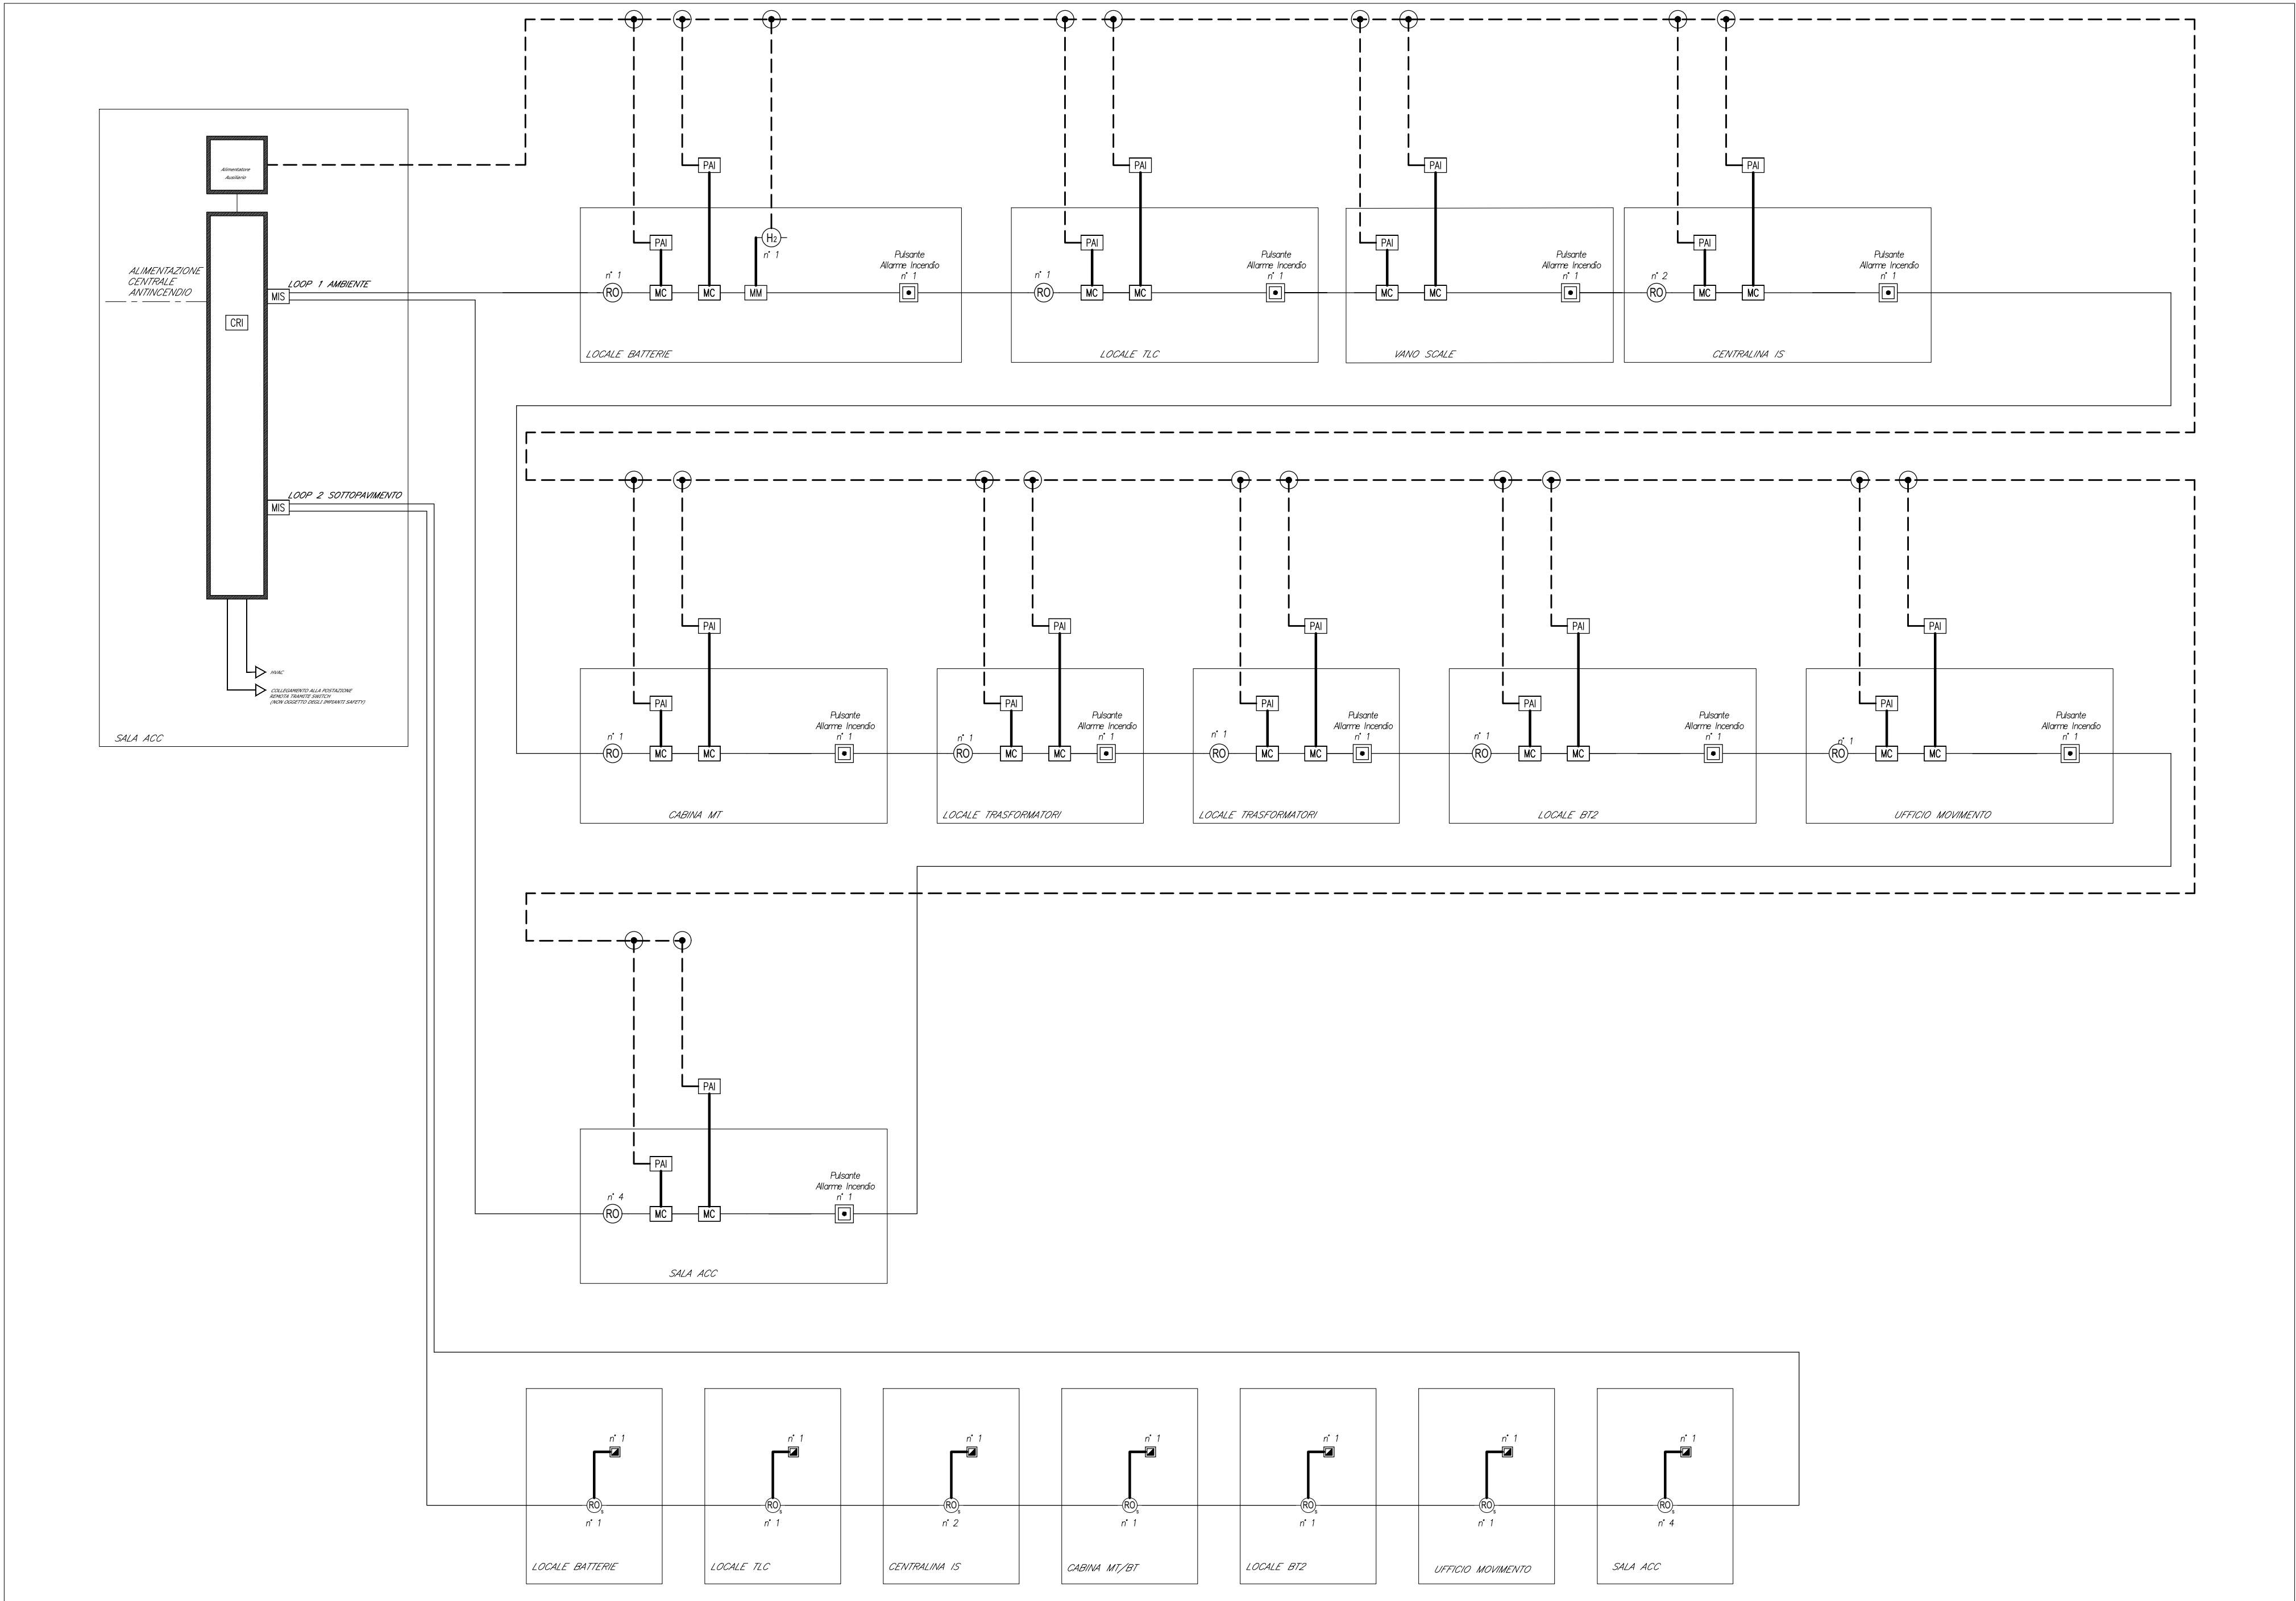

LEGENDA	
Elemento	Descrizione
	Centrale antincendio completa di alimentatore ausiliario
	Modulo di isolamento (vd. NOTA 1)
	Rivelatore ottico di fumo
	Pulsante
	Modulo di comando
	Targa ottica/acustica "Allarme Incendio"
	Rivelatore ottico di fumo nel sottopavimento
	Ripetitore ottico di allarme sensore sottopavimento o controsoffitto (installato in ambiente)
	Modulo di monitoraggio
	Sonda antiallagamento installata nel sottopavimento
	Scatola di derivazione
	Rivelatore di idrogeno
	Sonda antiallagamento

TABELLA CAVI				
Elemento	Designazione	Formazione	Tipologia	Servizio
---	FG4CHM1	2x1,0 mmq	LSZH - TW/Sch	LOOP - Segnale
---	FG4CHM1	2x1,0 mmq	LSZH - Sch	Alimentazione
---	FG4CHM1	2x1,0 mmq	LSZH - TW/Sch	Segnale

- NOTE
1. I LOOP SARANNO DOTATI DI ISOLATORI DI LINEA IN CONFORMITA' A QUANTO SPECIFICATO NELLA NORMA UNI 9795
 2. L'ELABORATO E' RAPPRESENTATIVO DEL SOLO IMPIANTO DI RIVELAZIONE INCENDI, PER GLI ALTRI IMPIANTI E PER GLI ASPETTI ARCHITETTONICI SI RIMANDA AI RELATIVI SPECIFICI ELABORATI
 3. L'IMPIANTO SI INTERFACCIA CON L'IMPIANTO HVAC MEDIANTE MODULO DI COMANDO O IN ALTERNATIVA MEDIANTE SISTEMA DI SUPERVISIONE.

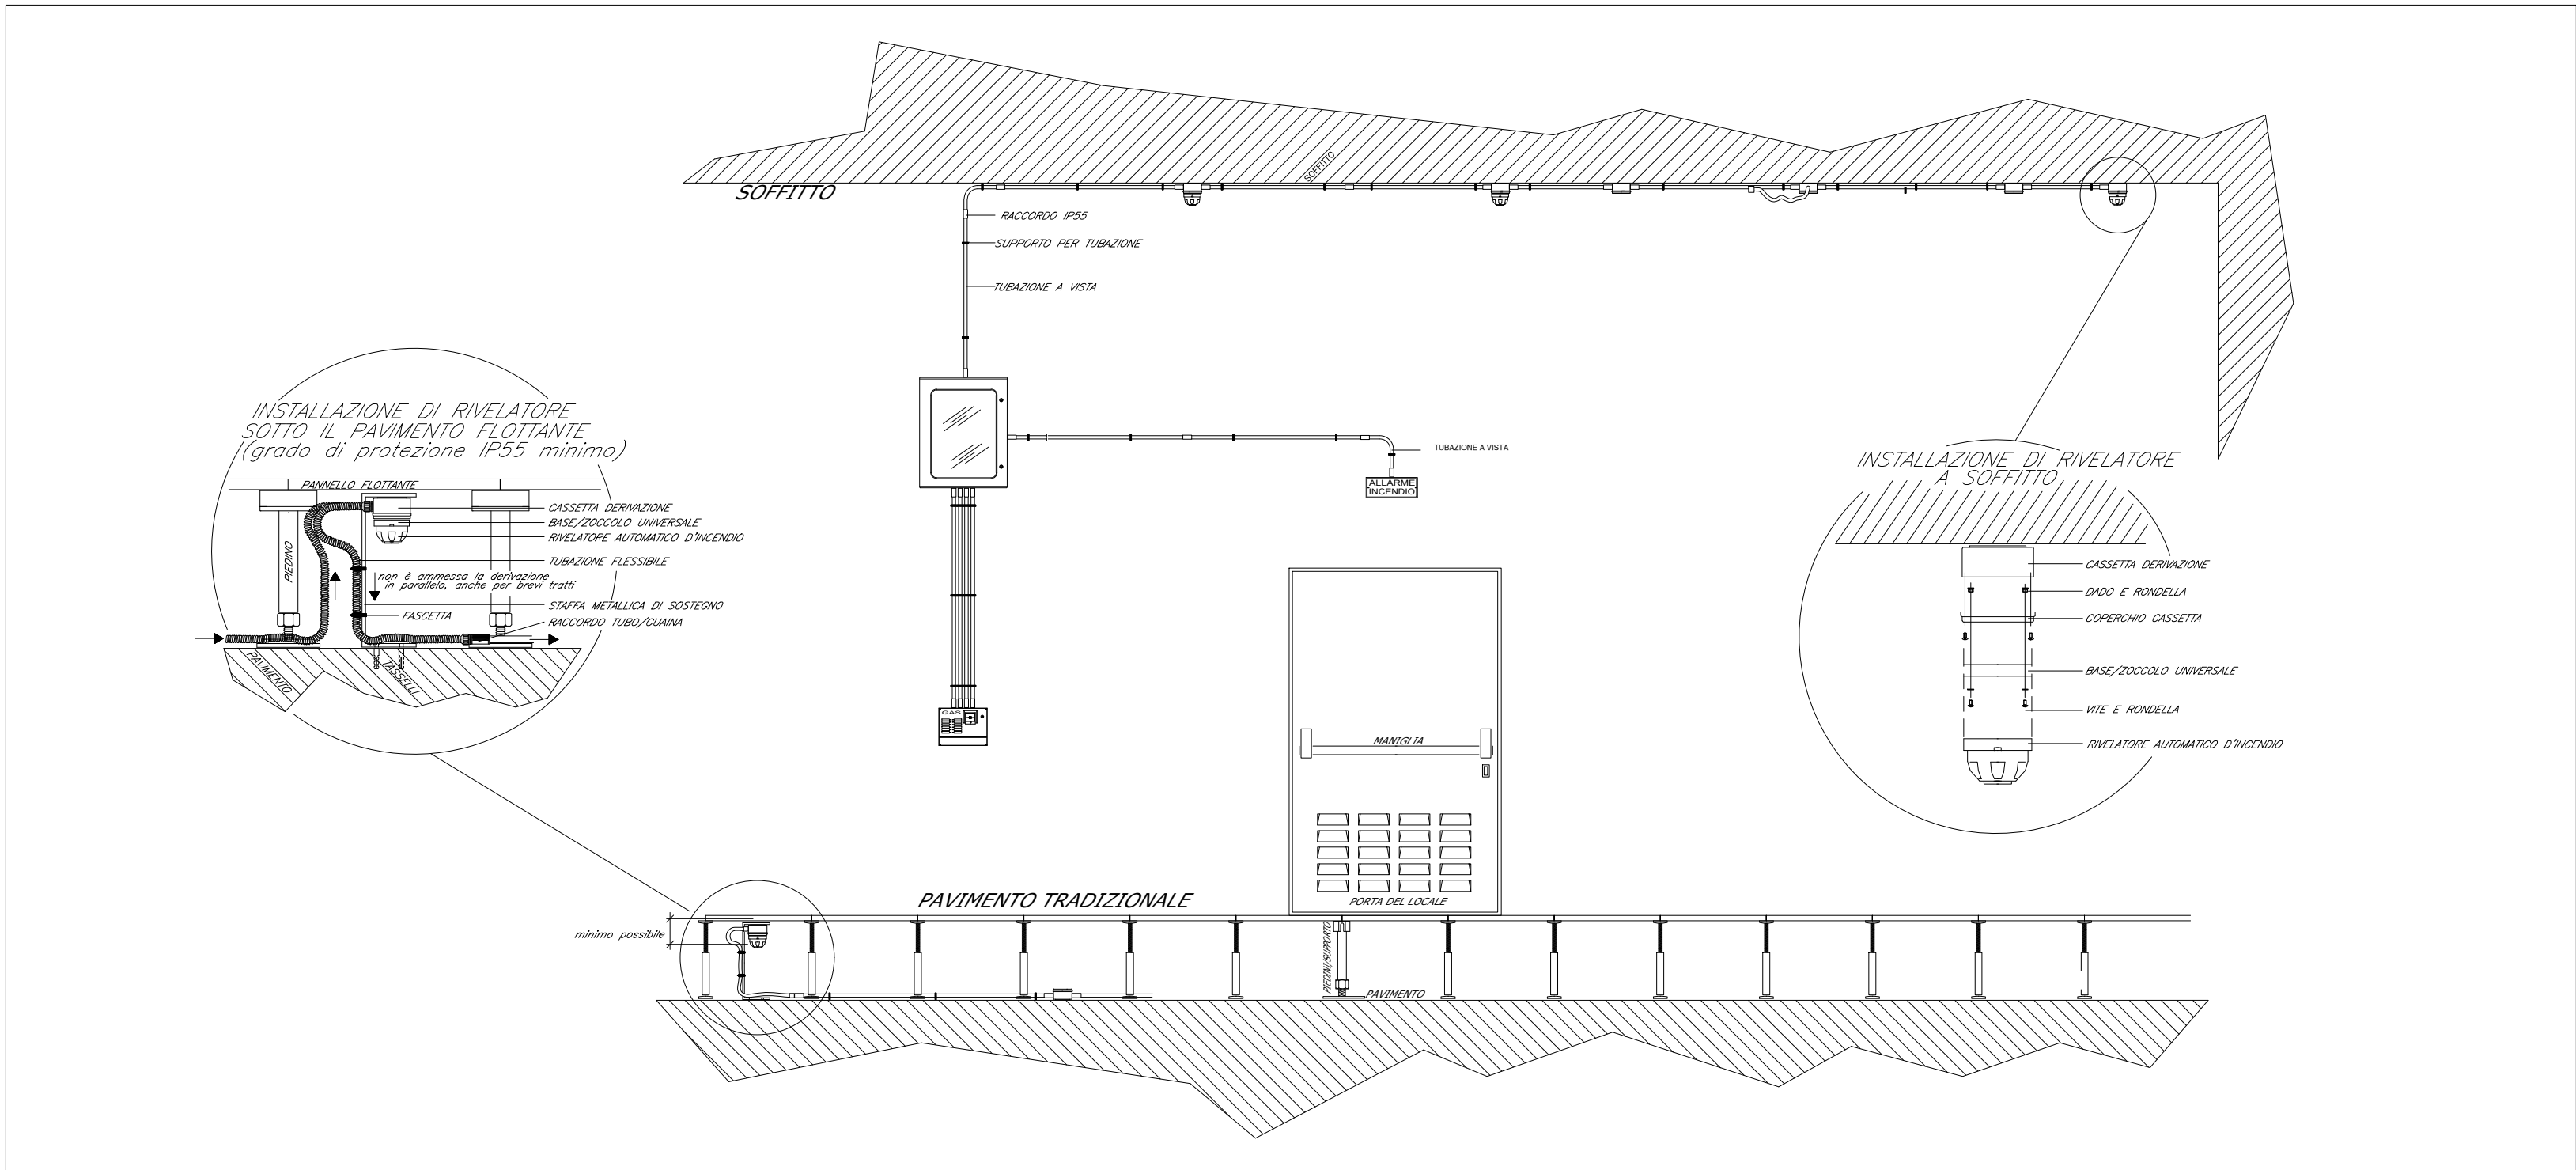

COMMITTENTE:

RFI
RETE FERROVIARIA ITALIANA
GRUPPO FERROVIE DELLO STATO ITALIANE

PROGETTAZIONE:

ITALFERR
GRUPPO FERROVIE DELLO STATO ITALIANE

CUP: J47109000030009

U.O. IMPIANTI INDUSTRIALI E TECNOLOGICI

PROGETTO DEFINITIVO

POTENZIAMENTO DELLA LINEA MILANO - GENOVA
QUADRUPLICAMENTO TRATTA MILANO ROGOREDO - PAVIA
FASE 1 - QUADRUPLICAMENTO MI ROGOREDO - PIEVE EMANUELE

PPM PIEVE EMANUELE

Impianto Rivelazione incendi - Schema Funzionale

SCALA:

-

COMMESSA LOTTO FASE ENTE TIPO DOC. OPERA/DISCIPLINA PROGR. REV.

NM0Z 10 D 17 DX A10305 001 A

Rev.	Descrizione	Redatto	Data	Verificato	Data	Approvato	Data	Autorizzato Data
A	Emissione esecutiva	V. Santì	Nov. 2018	L. Adamo	Nov. 2018	S. Borelli	Nov. 2018	A. Falaschi Nov. 2018

File: NM0210D17DXA10305001A.DWG n. Elab.: -