


1. OGNI RIVELATORE SARA' MONTATO SU APPOSTA BASETTA E COLLOCATO DI RIPERITO OTTICO COLLOCATO IN PROSSIMITA' DEL RIVELATORE A CONTROSOFFITO O A MURO NEL CASO DI RIVELATORI SOTTOPAVIMENTO (UNI 9395)
2. IN CASO DI MANOVRA DI ALLARME, LE LINEE E LE CONDUTTURE ATTRAVERSSANO PARETI O SOLA DI LOCALI COMPARTIMENTATI AL FUOCO, SARANNO INSTALLATI SETTI TAGLIAFUOCO DI TIPO CERTIFICATO A EFFETTO DI SOSTITUIRE LA RESISTENZA PRESCRITTA PER IL COMPARTIMENTO
3. I LOOP SARANNO DOTATI DI ISOLATORI DI LINEA IN CONFORMITA' A QUANTO SPECIFICATO NELLA NORMA UNI 9395
4. L'ALZABOAT E' RAPPRESENTATIVO DEL SOLO IMPIANTO DI RIVELAZIONE (TENDI PER GLI ALTRI IMPIANTI) E PER GLI ASPETTI ARCHITETTONICI SI RIMANDA AI RELATIVI SPECIFICI

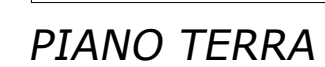

COMMITENTE:	 RFI RETE FERROVIARIA ITALIANA GRUPPO FERROVIE DELLO STATO ITALIANE									
PROGETTAZIONE:	 ITALFERR GRUPPO FERROVIE DELLO STATO ITALIANO									
CUP: J47I09000030009										
U.O. IMPIANTI INDUSTRIALI E TECNOLOGICI										
PROGETTO DEFINITIVO										
POTENZIAMENTO DELLA LINEA MILANO - GENOVA QUADRUPLICAMENTO TRATTA MILANO ROGOREDO - PAVIA FASE 1 - QUADRUPLICAMENTO MI ROGOREDO - PIEVE EMANUELE										
PPM PIEVE EMANUELE										
Impianto Rivelazione Incendi - Layout impiantistico										
										SCALE: 1:50
COMMESSA	LOTTO	FASE	ENTE	TIPO DOC.	OPERA/DISCIPLINA	PROGR.	REV.			
N M 0 Z	1 0	D	1 7	P B	A I O 3 0 5	0 0 1	A			
Rev.	Descrizione	Redatto	Data	Verificato	Data	Approvato	Data	Autorizzato Data		
A	Emissione esecutiva	V. Santi 	Nov. 2018	L. Adamo 	Nov. 2018	S. Borelli 	Nov. 2018	A. Falaschi Nov. 2018 U.O. IMPL. INDUSTRIALI E TECNOLOGICI Dott. ALFREDO FALASCHI Ufficio Tecnico di Via Igo		

File: NM0Z10D17PBAI030S001A.DWG
 n. Elab.: -