


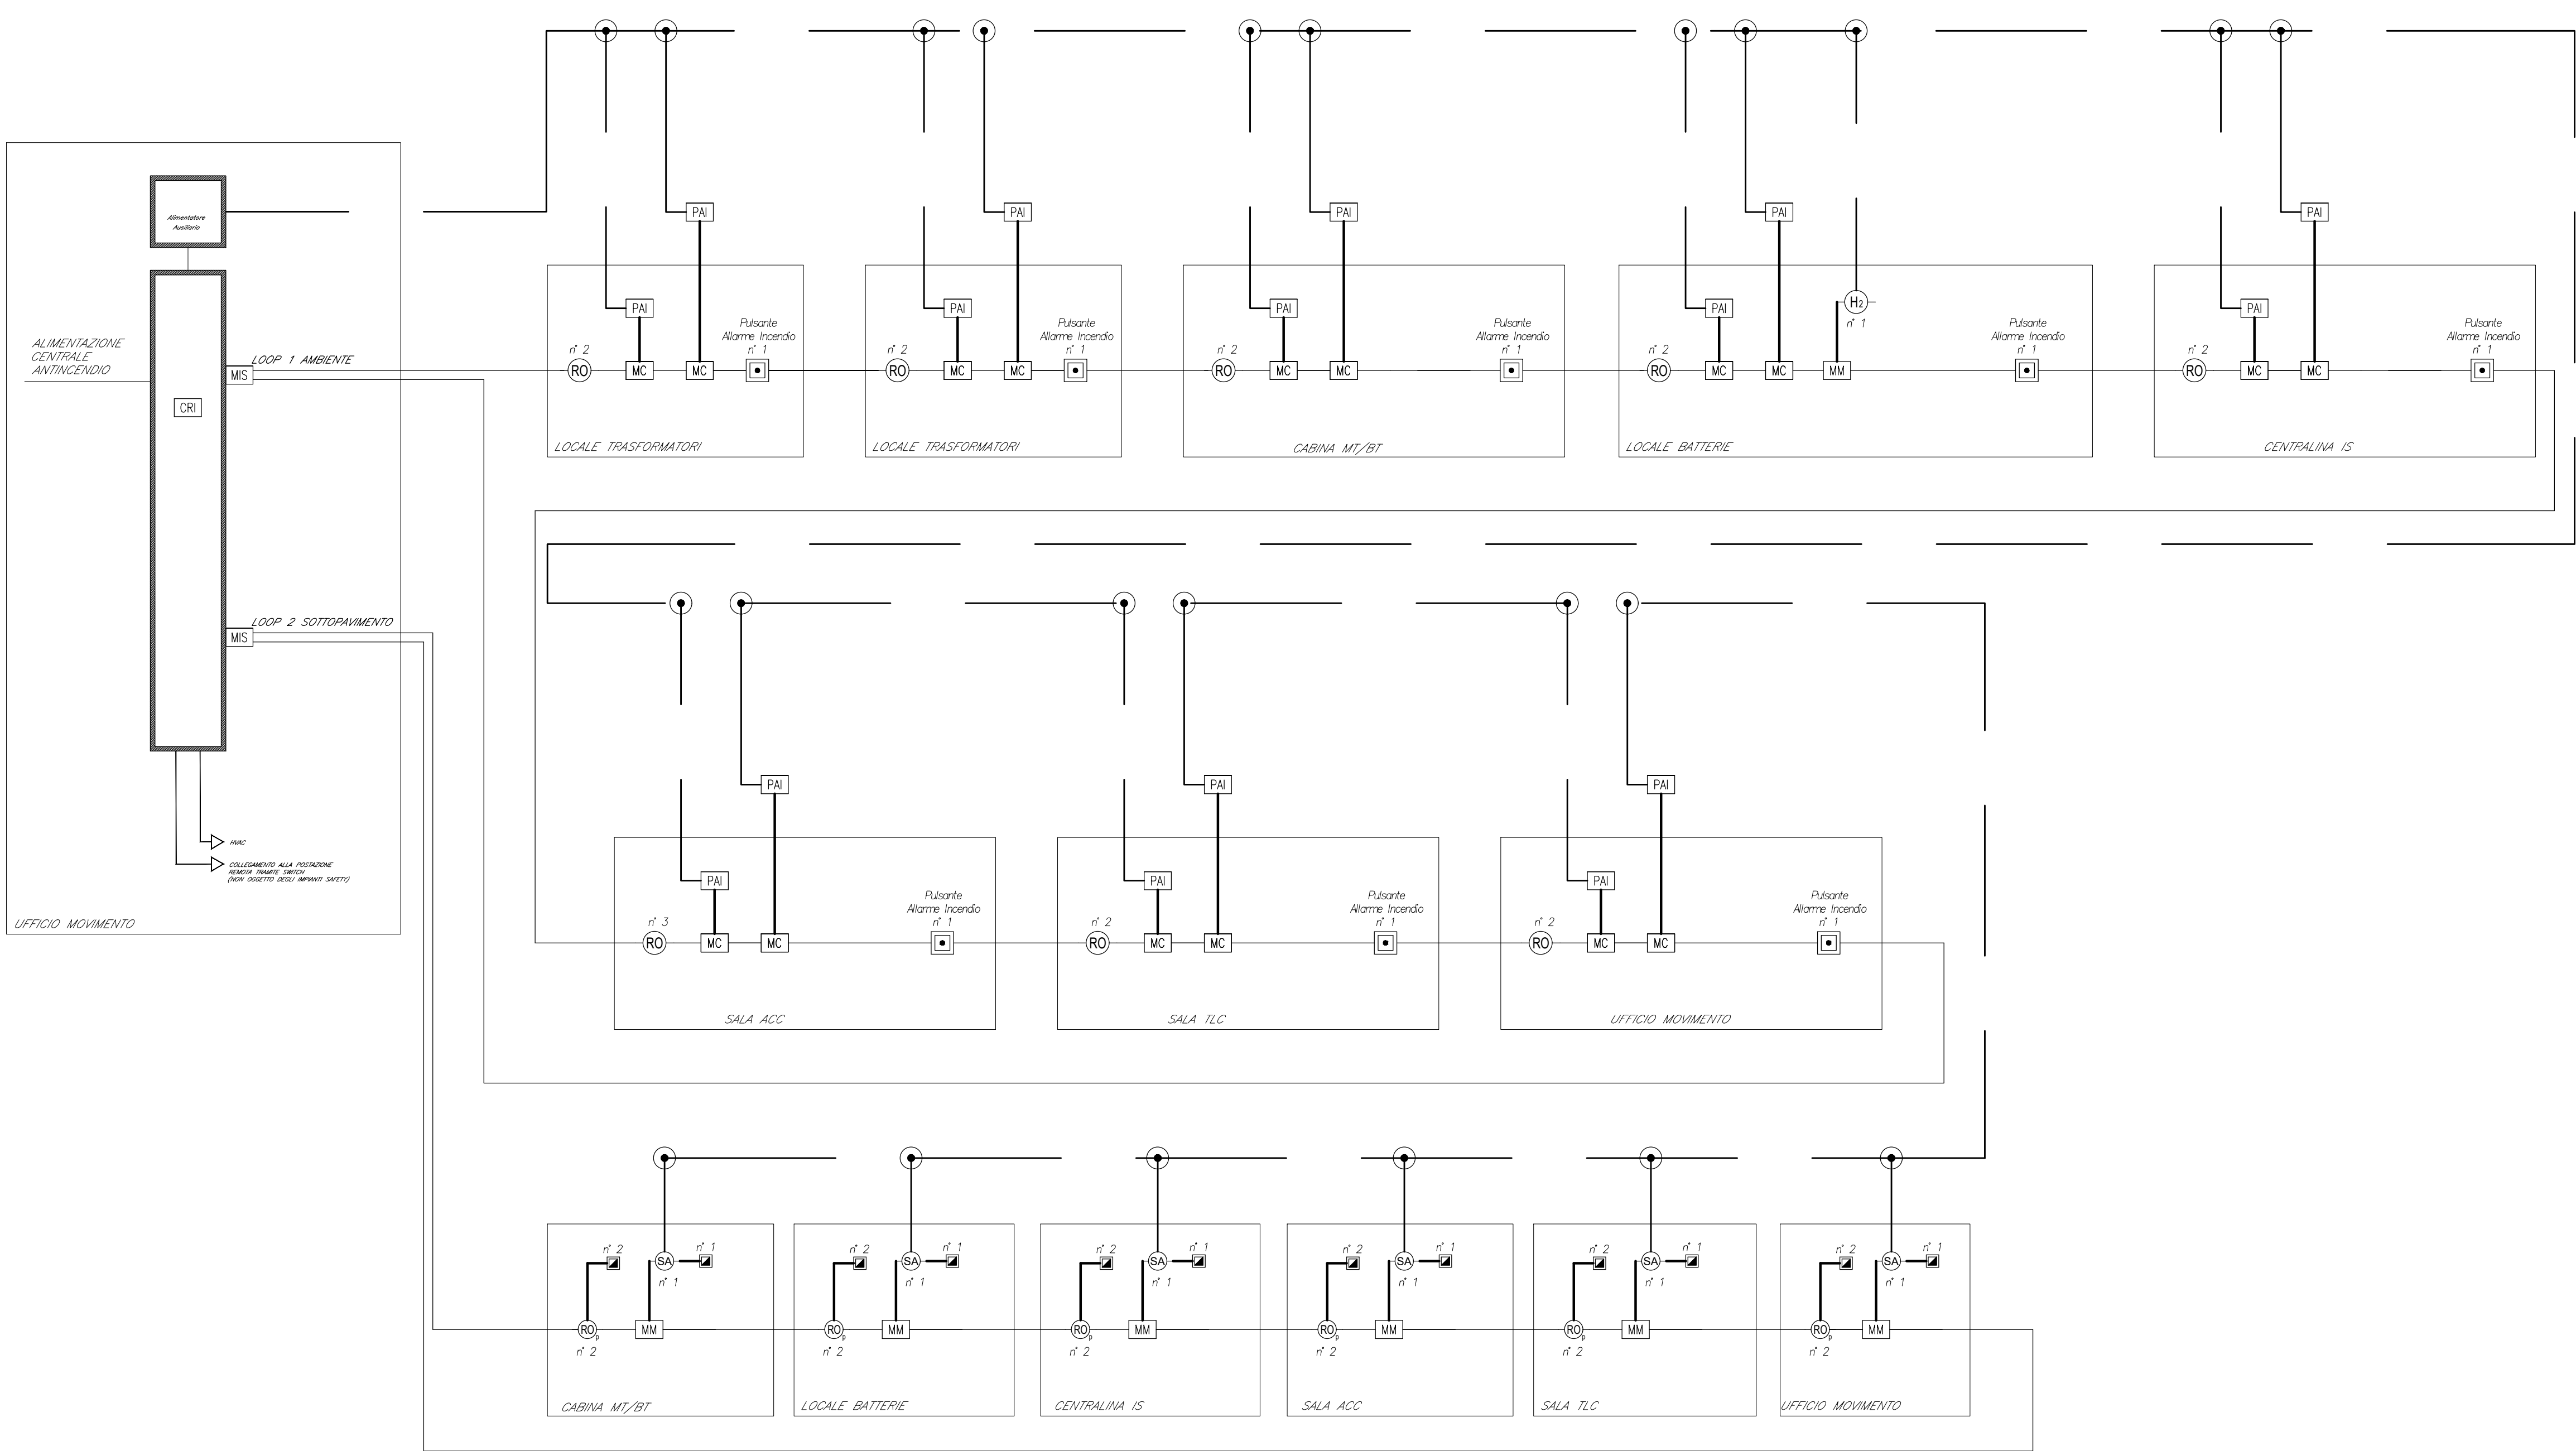

LEGENDA	
Elemento	Descrizione
CRI	Centrale antincendio completa di alimentatore ausiliario
MS	Modulo di isolamento (vd. NOTA 1)
RO	Rivelatore ottico di fumo
PAI	Pulsante
MC	Modulo di comando
PAI	Targa ottica/acustica "Allarme Incendio"
RO _p	Rivelatore ottico di fumo nel sottopavimento
MM	Ripetitore ottico di allarme sensore sottopavimento a contrasfitta (installato in ambiente)
MM	Modulo di monitoraggio
AL	Sonda anti-innalzamento installata nel sottopavimento
H ₂	Scatola di derivazione
H ₂	Rivelatore di idrogeno
SA	Sonda anti-innalzamento


TABELLA CAVI					
Elemento	Designazione	Formazione	Tipologia	Servizio	Infilaggio
---	FG40HM1	2x1,0 mmq	LSZH - TW/Sch	LOOP - Segnale	in canaletta
---	FTG100HM1	2x1,5 mmq	LSZH - Sch	Alimentazione	in canaletta/tubazione
---	FG40HM1	2x1,0 mmq	LSZH - TW/Sch	Segnale	in canaletta/tubazione

NOTE

1. OGNI SENSORE SARA' DOTATO DI MODULO DI ISOLAMENTO INTEGRATO O, COMUNQUE, LA LINEA AD ANELLO CHIUSO SARA' DOTATA ALMENO DI UN MODULO DI ISOLAMENTO OGNI 32 PUNTI (UNI EN 9795).

2. L'IMPIANTO SI INTERFACCIA CON L'IMPIANTO HVAC MEDIANTE IL SISTEMA DI SUPERVISIONE.

TIPICO PER LOCALE/AREA CON IMPIANTI IN TUBAZIONI A VISTA ED INCASSATE
IMPIANTI A SOFFITTO E SOTTO PAVIMENTI FLOTTANTI

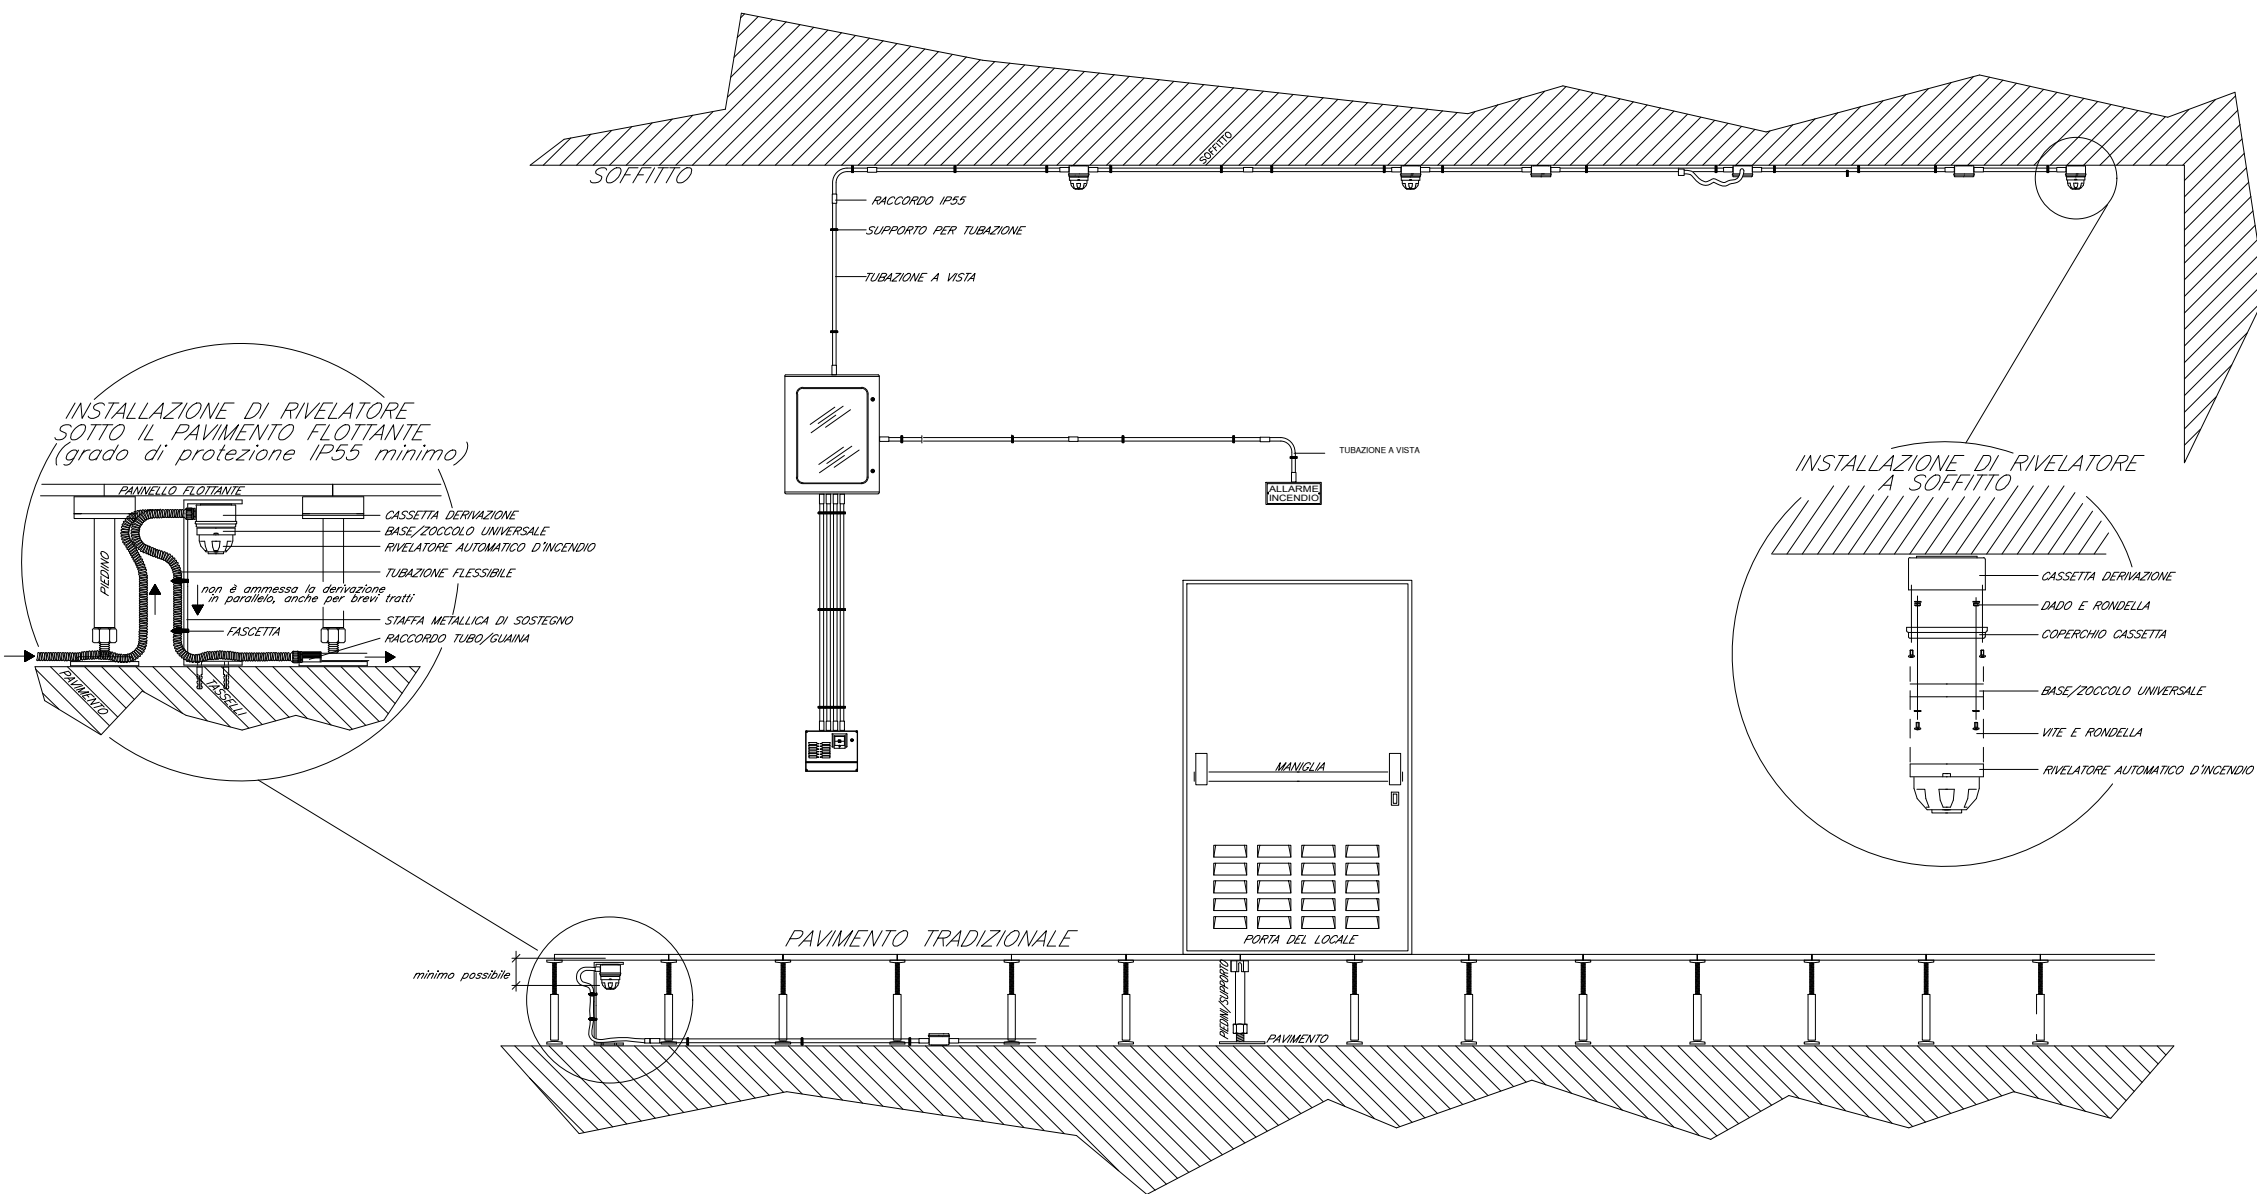

COMMITTENTE:

RFI
RETE FERROVIARIA ITALIANA
GRUPPO FERROVIE DELLO STATO ITALIANE

PROGETTAZIONE:

ITALFERR
GRUPPO FERROVIE DELLO STATO ITALIANE

CUP: J47109000030009

U.O. IMPIANTI INDUSTRIALI E TECNOLOGICI

PROGETTO DEFINITIVO

POTENZIAMENTO DELLA LINEA MILANO - GENOVA
QUADRUPLICAMENTO TRATTA MILANO ROGOREDO - PAVIA
FASE 1 - QUADRUPLICAMENTO MI ROGOREDO - PIEVE EMANUELE

PM TURAGO
Schema funzionale impianto Rivelazione incendi

SCALA:
-

COMMESSA LOTTO FASE ENTE TIPO DOC. OPERA/DISCIPLINA PROGR. REV.

NM0Z 10 D 17 DX A10405 001 A

Rev.	Descrizione	Redatto	Data	Verificato	Data	Approvato	Data	Autorizzato Data
A	Emissione esecutiva	V. Santi	Nov. 2018	L. Adamo	Nov. 2018	S. Borelli	Nov. 2018	A. Falaschi Nov. 2018

File: NM0210D17DXA0405001A.DWG n. Elab.: