PARTICOLARE SCHEMATICO PER IL CONTROLLO DELLE PORTE DI ACCESSO

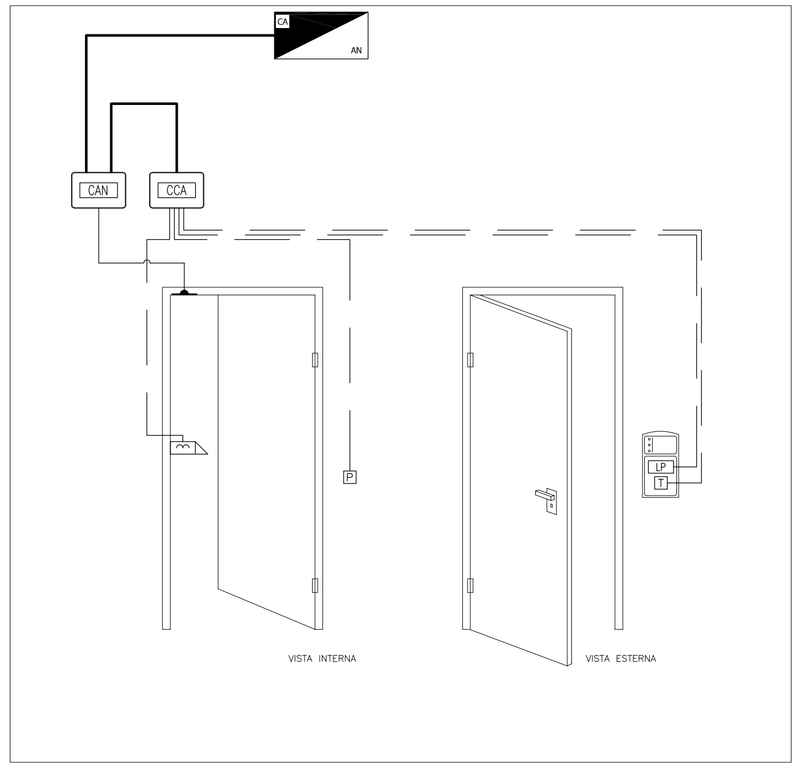

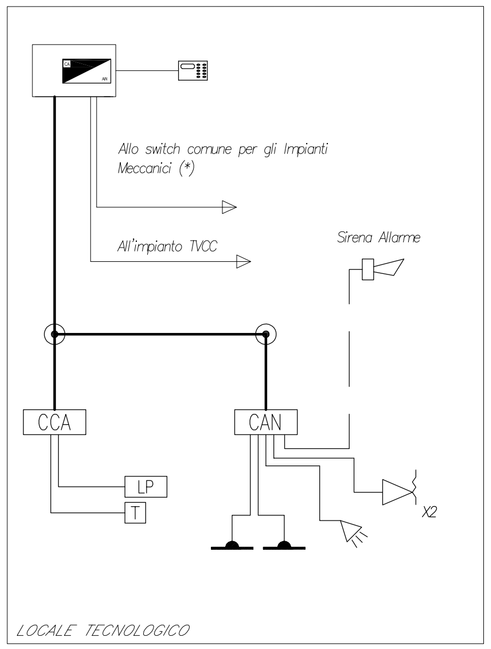

(*) (la configurazione della rete non è oggetto degli impianti Security)

LEGENDA

Elemento	Descrizione
	Centrale antintrusione e controllo accessi
	Display / Pannello di gestione esterno alla centrale
	Rilevatore a contatto magnetico
LP	Lettore di prossimità
	Elettroserratura
P	Pulsante apriporta
T	Tastierino alfanumerico
	Sensore volumetrico
	Sirena di allarme
	Scatola di derivazione
CCA	Concentratore di Varco
CAN	Concentratore I/O
	Sensore Rottura Vetri

TABELLA CAVI

Elemento	Tipo	Formazione	Tipologia	Servizio
———	FM10HM1	2x0,75+4x0,22 mmq	LSZH Schermato e Twistato	Alimentazione e Segnale
———	FM10HM1	2x0,50+4x0,22 mmq	LSZH Schermato e Twistato	Alimentazione e Segnale

NOTE

1. L'IMPIANTO CONTROLLO ACCESSI E ANTINTRUSIONE SARA' INTERFACCIATO CON L'IMPIANTO TVCC.
2. L'ELABORATO È RAPPRESENTATIVO DEL SOLO IMPIANTO AN/CA, PER GLI ALTRI IMPIANTI, PER GLI ASPETTI ARCHITETTONICI E STRUTTURALI SI RIMANDA AI RELATIVI SPECIFICI ELABORATI.

COMMITTENTE:

RFI RETE FERROVIARIA ITALIANA
GRUPPO FERROVIE DELLO STATO ITALIANE

PROGETTAZIONE:

ITALFERR
GRUPPO FERROVIE DELLO STATO ITALIANE

CUP: J47I09000030009

U.O. IMPIANTI INDUSTRIALI E TECNOLOGICI

PROGETTO DEFINITIVO

POTENZIAMENTO DELLA LINEA MILANO - GENOVA
QUADRUPLICAMENTO TRATTA MILANO ROGOREDO - PAVIA
FASE 1 - QUADRUPLICAMENTO MI ROGOREDO - PIEVE EMANUELE

SHELTER (PPT1, 2, 3, 4)
Schema funzionale Controllo Accessi ed Antintrusione

SCALA: -

COMMESSA	LOTTO	FASE	ENTE	TIPO DOC.	OPERA/DISCIPLINA	PROGR.	REV.
NM0Z	10	D	17	DX	AN0203	001	A

Rev.	Descrizione	Redatto	Data	Verificato	Data	Approvato	Data	Autorizzato Data
A	Emissione esecutiva	V. Santi	Nov. 2018	L. Adamo	Nov. 2018	S.Bonelli	Nov. 2018	A. Falaschi Nov. 2018

IL DIRETTORE U.O. IMPI. INDUSTRIALI E TECNOLOGICI Dott. Ing. ALFREDO FALASCHI Ordine Ingegneri di Vicenza 1163

File: NM0Z10D17DXAN0203001A.DWG

n. Elab.: