

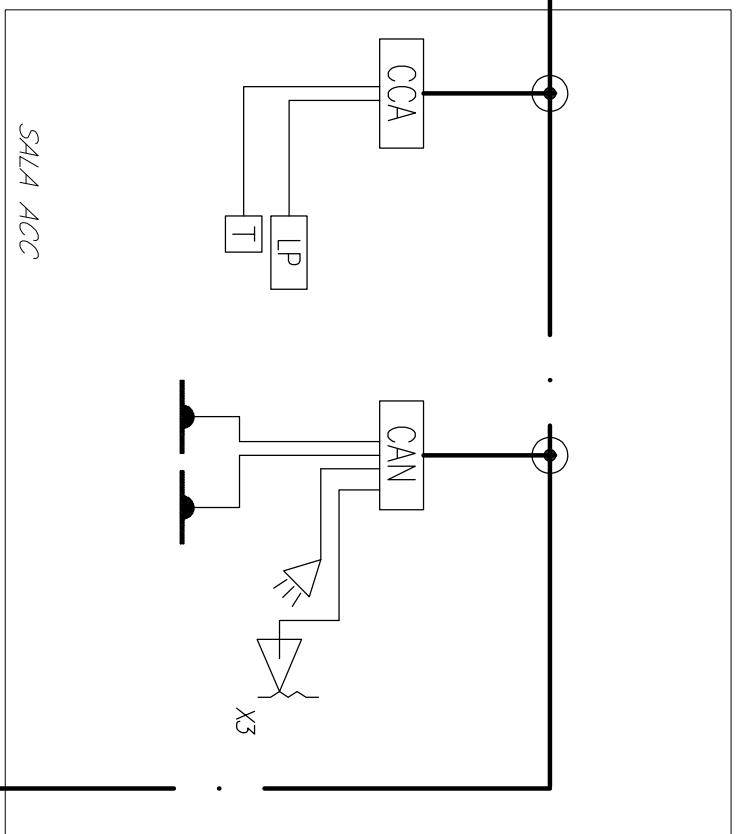
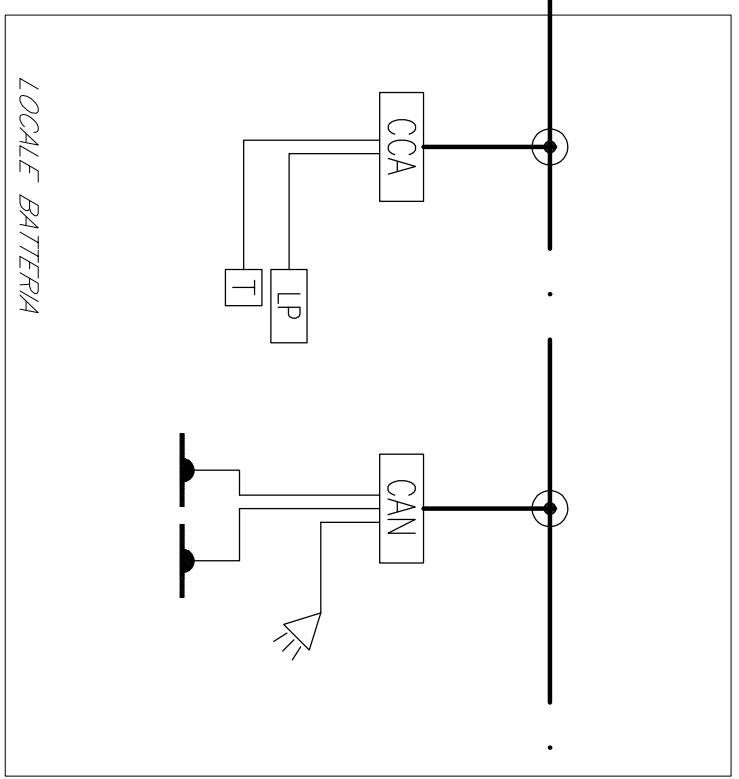
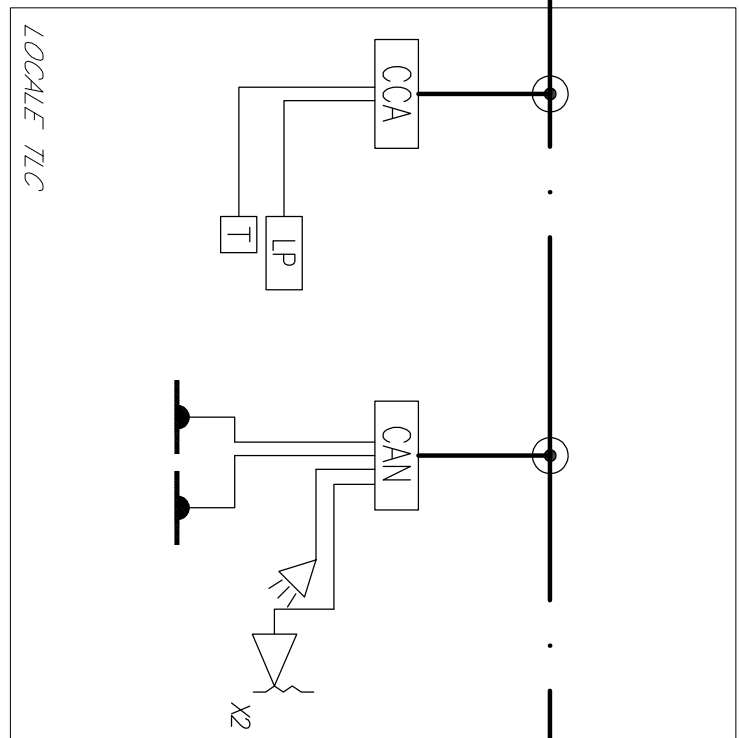
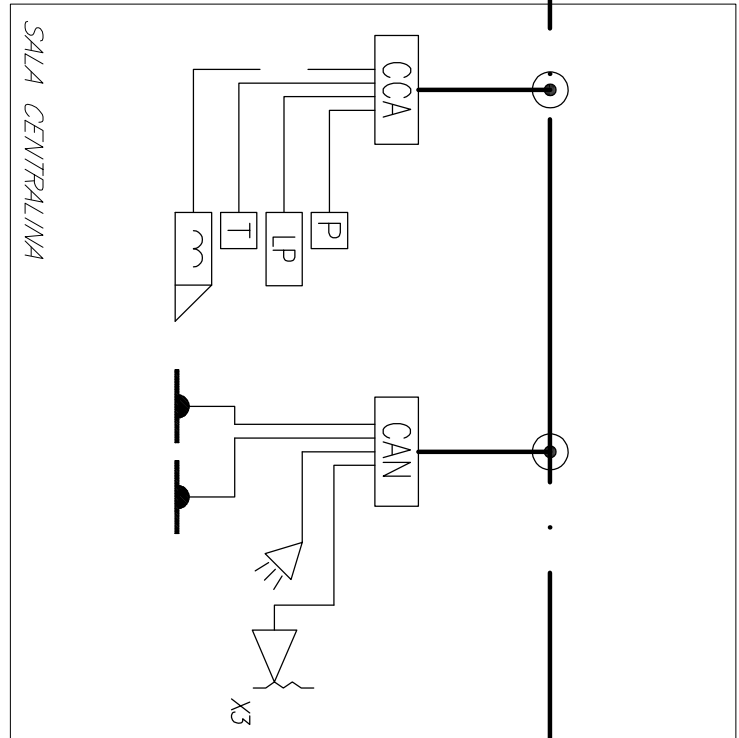
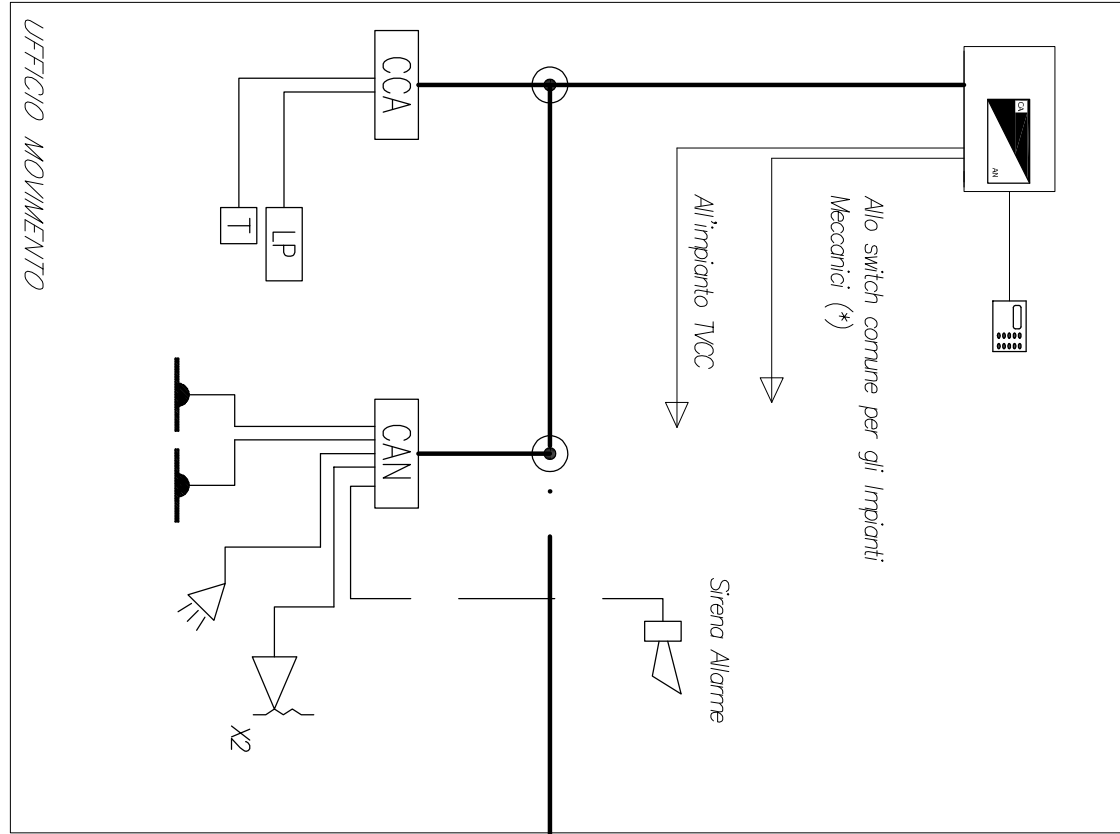
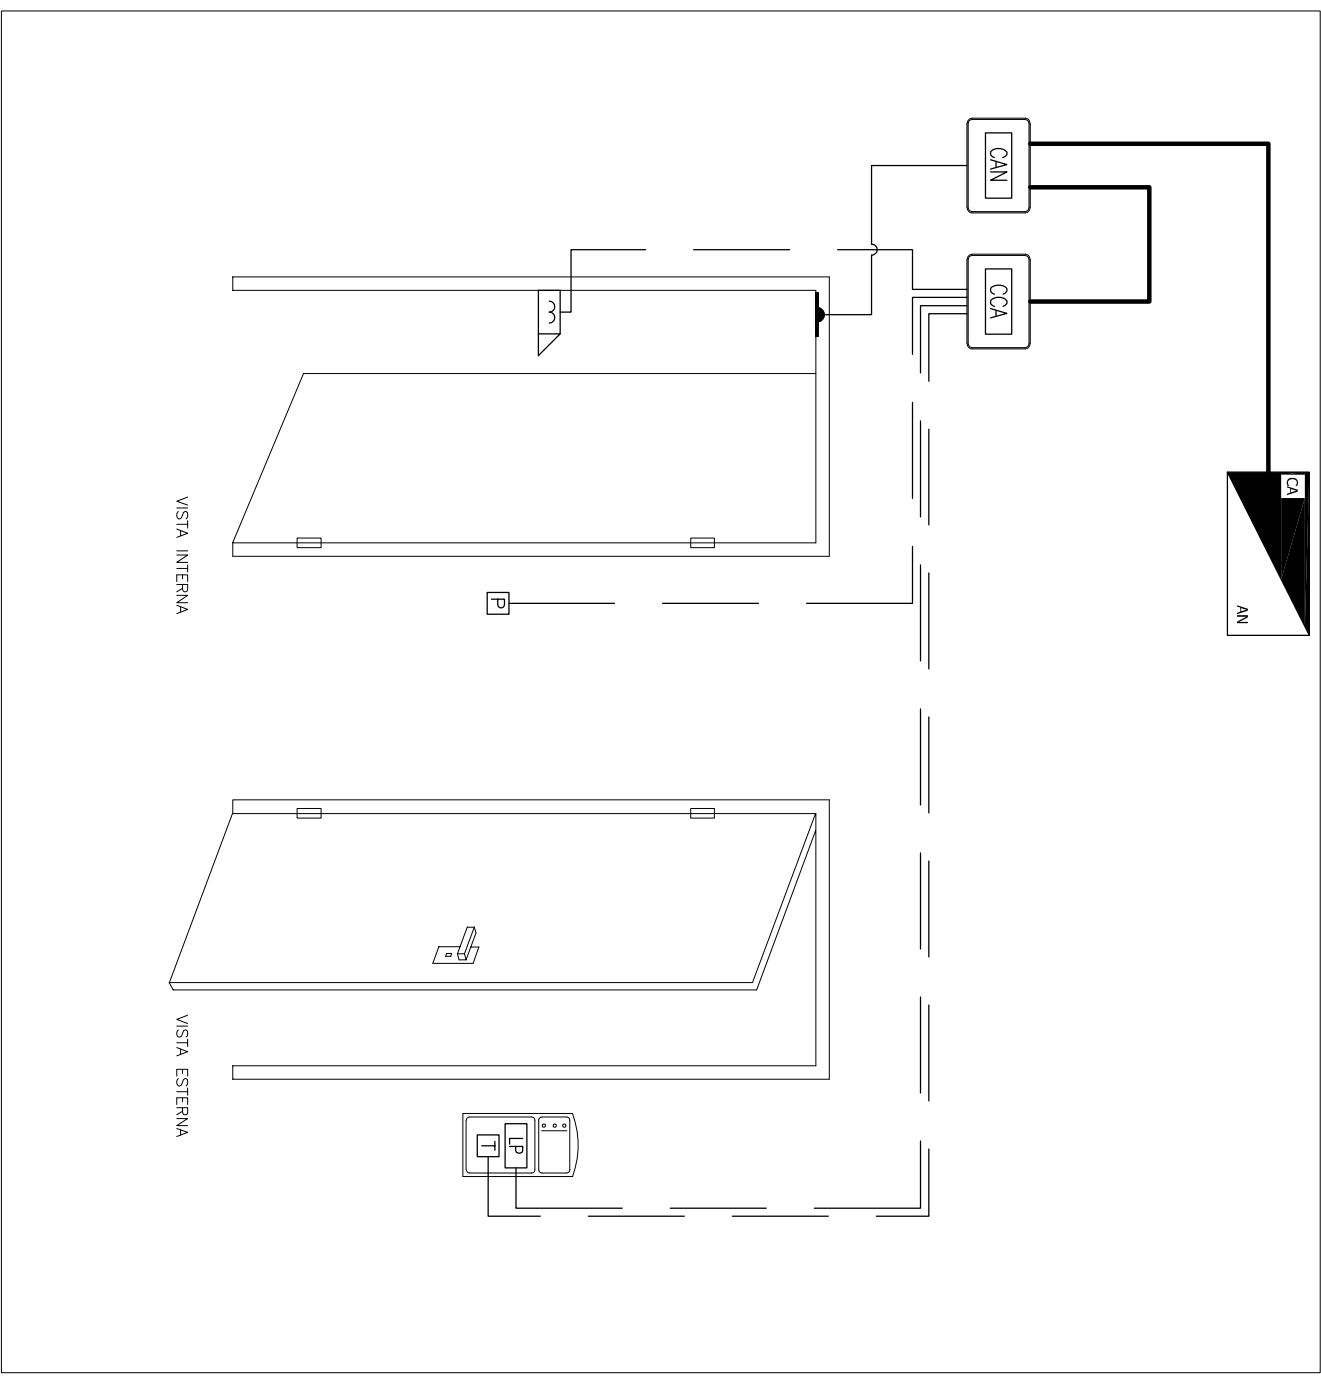
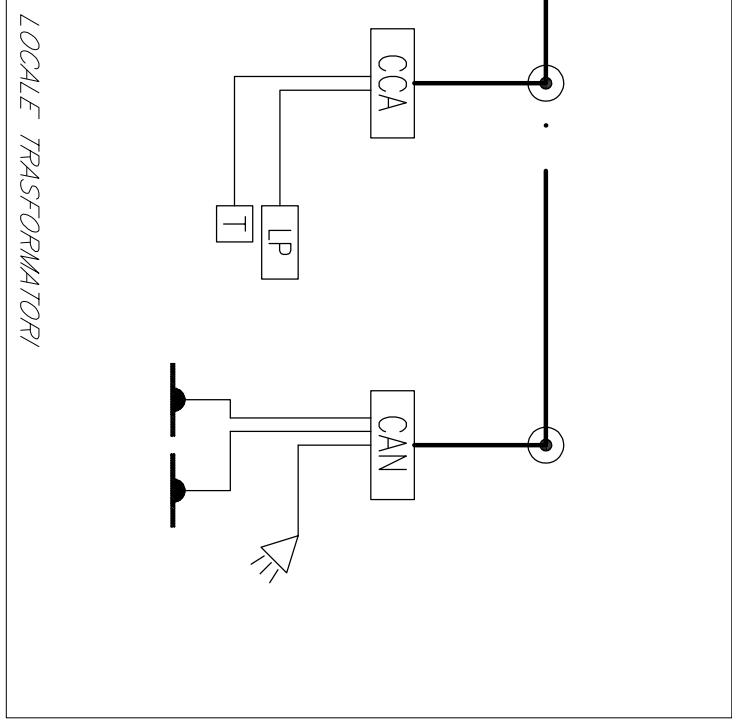


PARTICOLARE SCHEMATICO PER IL CONTROLLO DELLE PORTE DI ACCESSO

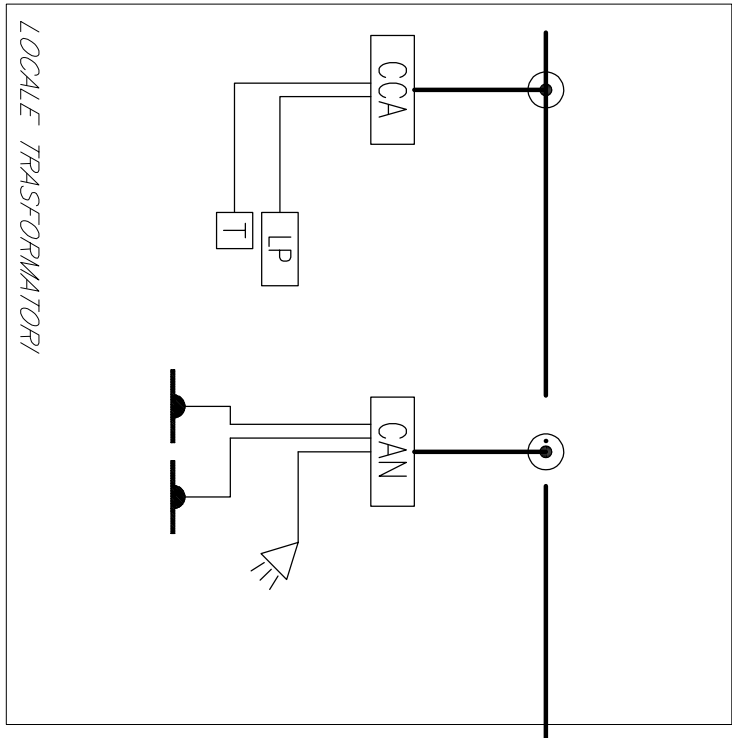

(*) In configurazione della rete non è oggetto degli impianti Security

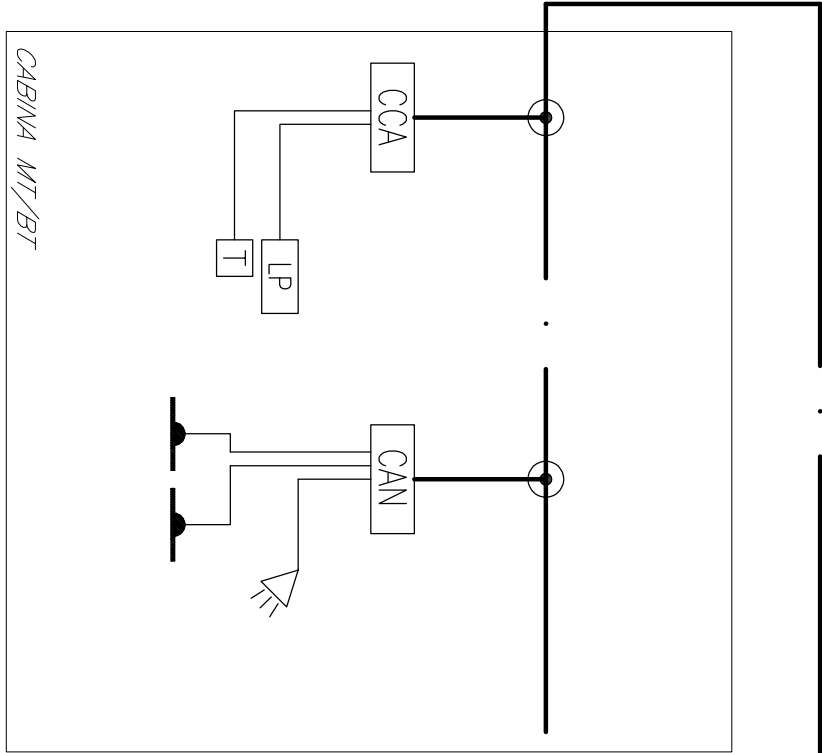

LEGENDA

Elemento	Descrizione
	Canale antintrusione e controllo accessi
	Display / Pannello di gestione esterno alla centrale
	Rilevatore a contatto magnetico
	Letture di prossimità
	Temperatura
	Pulsante apertura
	Testatore allarme
	Sensore volumetrico
	Sirena di allarme
	Scudo di derivazione
	Concentratore di linea
	Concentratore I/O
	Sensore ritorno fibr

Elemento	Tipo	Formazione	Tipologia	Servizio
	PA100M1	2x0,25+4x0,22 mmq	ISPI, Salmatone e Inalco	Antintrusione e controllo accessi
	PA100M1	2x0,25+4x0,22 mmq	ISPI, Salmatone e Inalco	Antintrusione e controllo accessi

NOTE

- L'IMPIANTO CONTROLLO ACCESSI E ANTINTRUSIONE SARA' INTERFACCIATO CON L'IMPIANTO TICC.
- L'ELABORATO E' RAPPRESENTATIVO DEL SOLO IMPIANTO AN/CA, PER GLI ALTRI IMPIANTI, PER GLI ASPETTI ARCHITETTONICI E STRUTTURALI SI RIMANDA AI RELATIVI SPECIFICI ELABORATI.

COMMITTENTE:

RFI
RETE FERROVIARIA ITALIANA
GRUPPO FERROVIE DELLO STATO ITALIANE

ITALFER
GRUPPO FERROVIE DELLO STATO ITALIANE

PROGETTAZIONE:

CUP: J47109000030009

U.O. IMPIANTI INDUSTRIALI E TECNOLOGICI

PROGETTO DEFINITIVO

POTENZIAMENTO DELLA LINEA MILANO - GENOVA
QUADRUPPLICAMENTO TRATTA MILANO ROGGREDO - PAVIA
FASE 1 - QUADRUPPLICAMENTO MI ROGGREDO - PIEVE EMANUELE
PM TURAGO
Schema funzionale Controllo Accessi ed Antintrusione

SCALA:

-

COMMESSA LOTTO FASE ENTE TIPO DOC. OPERADISCIPLINA PROG. REV.

N M O Z 1 0 D 1 7 D X A N 0 4 0 3 0 0 1 A

Rev.	Descrizione	Redatto	Data	Verificato	Data	Approvato	Data	Autorizzato Data
A	Emissione definitiva	V. Sisti	Nov. 2018	Aut.	Nov. 2018	S. Sisti	Nov. 2018	A. F. Sisti

U.O. IMPIANTI INDUSTRIALI E TECNOLOGICI DIRETTORE GENERALE GRUPPO FERROVIE DELLO STATO ITALIANE	U.O. IMPIANTI INDUSTRIALI E TECNOLOGICI DIRETTORE GENERALE GRUPPO FERROVIE DELLO STATO ITALIANE
---	---

File: NANO11001710XNAG00011A.DWG

In Elab.: