


SCHEMA TIPOLOGICO IMPIANTO TVCC

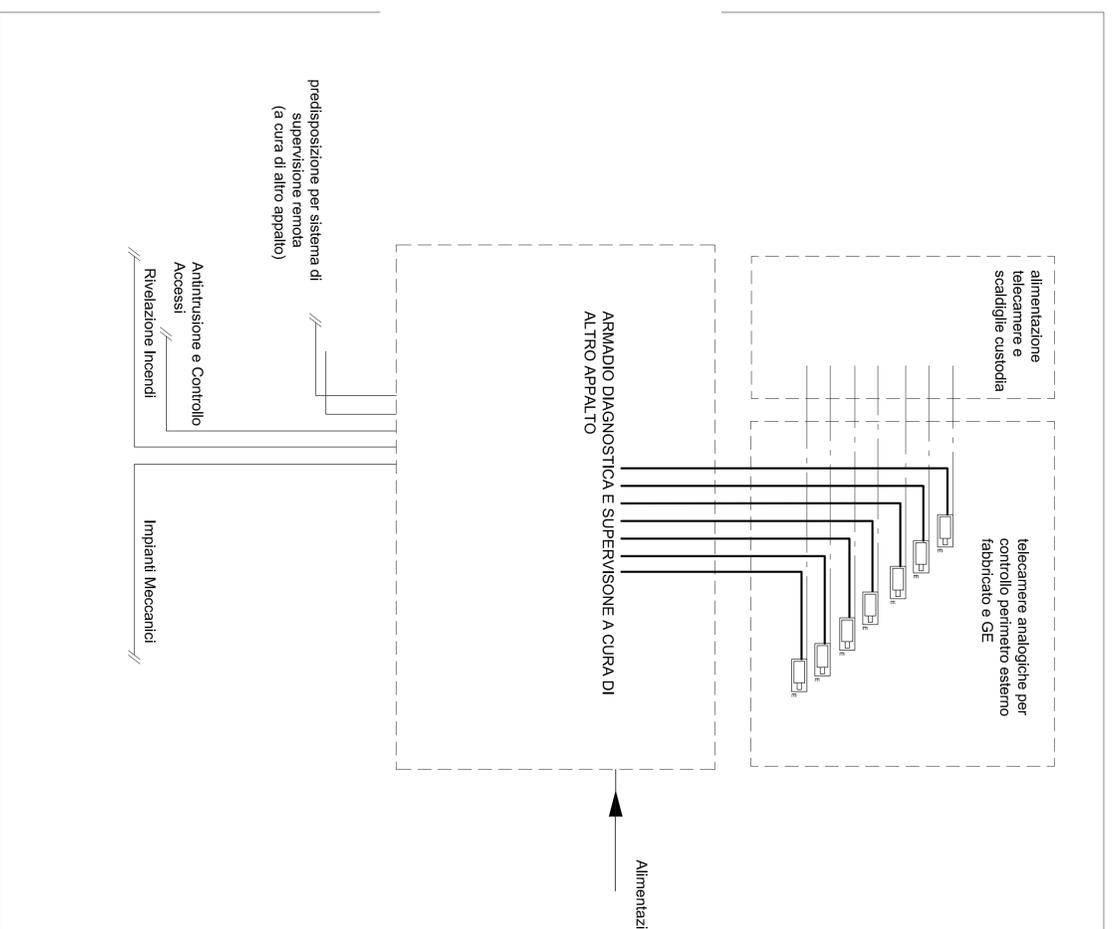

COMMITTENTE:  
**RFI**  
RETE FERROVIARIA ITALIANA  
GRUPPO FERROVIE DELLO STATO ITALIANE

PROGETTAZIONE:  
**ITALFERR**  
GRUPPO FERROVIE DELLO STATO ITALIANE

U.O. IMPIANTI INDUSTRIALI E TECNOLOGICI

PROGETTO DEFINITIVO

POTENZIAMENTO DELLA LINEA MILANO - GENOVA  
QUADRUPPLICAMENTO TRATTA MILANO ROGOREDO - PAVIA  
FASE 1 - QUADRUPPLICAMENTO MI ROGOREDO - PIEVE EMANUELE

SHELTER (PPT1, 2, 3, 4)  
Schema funzionale Impianto TVCC

SCALA:

Rev.	Descrizione	Redatto	Data	Verificato	Data	Approvato	Data	Autorizzato	Data
A	Emissione descrittiva	V. Sisti	Nov-2018	V. Albino	Nov-2018	S. Basso	Nov-2018	A. F. Falck	Nov-2018

COMMESSA LOTTO FASE ENTE TIPO DOC. OPERA/DISCIPLINA PROG. REV.

N M O Z 1 0 D 1 7 D X A N O 2 0 2 2 0 0 1 A

FILE: INAOZ10031700X40202031A.DWG In. Etab.: