



INSTALLAZIONE TIPO DI TELECAMERA IN CUSTODIA DA ESTERNO CON PROTEZIONE ANTIVANDALO

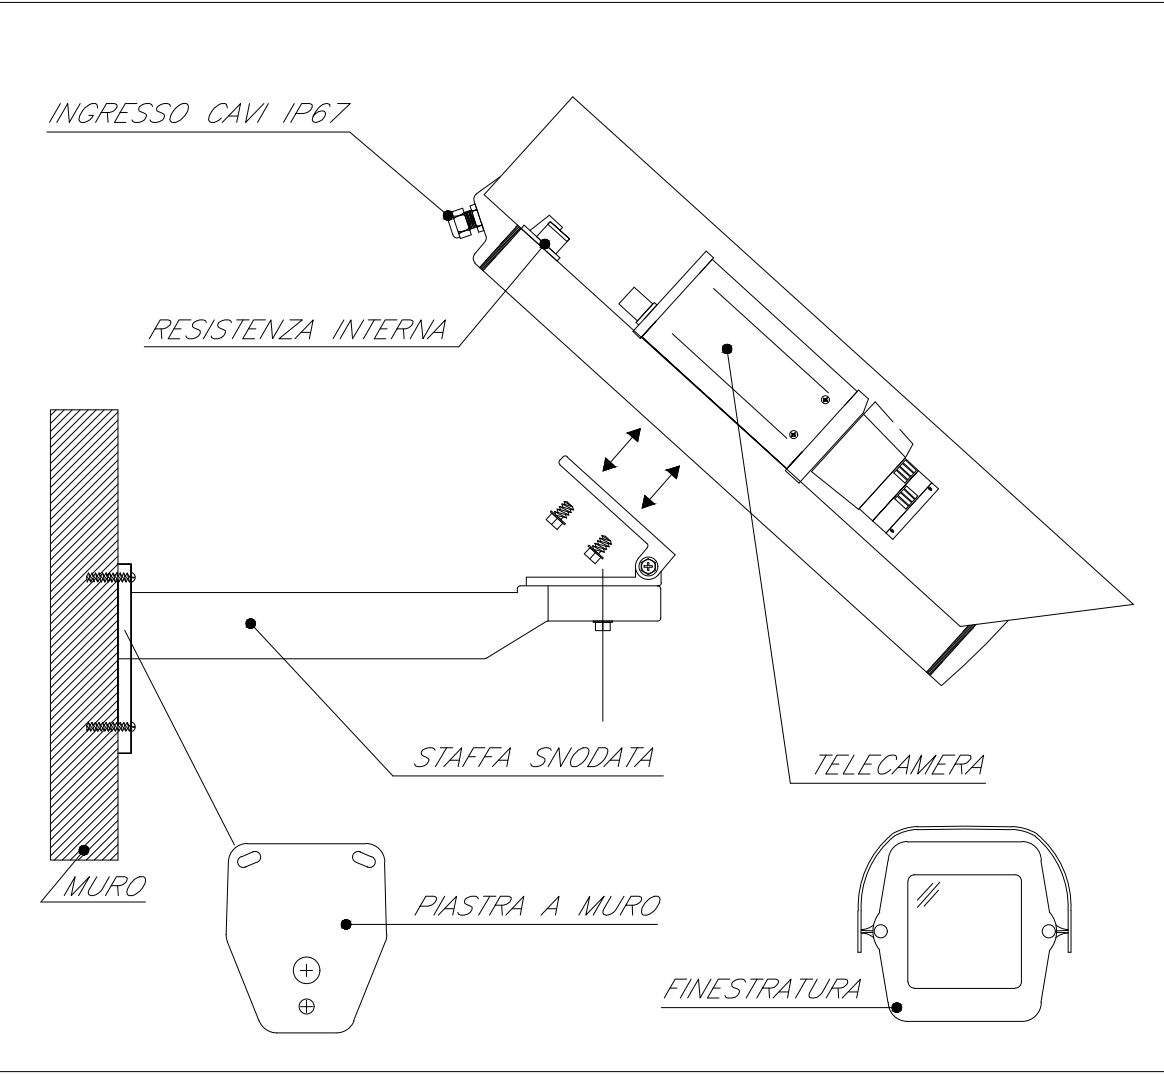


ARMADIO RACK 19" TVCC

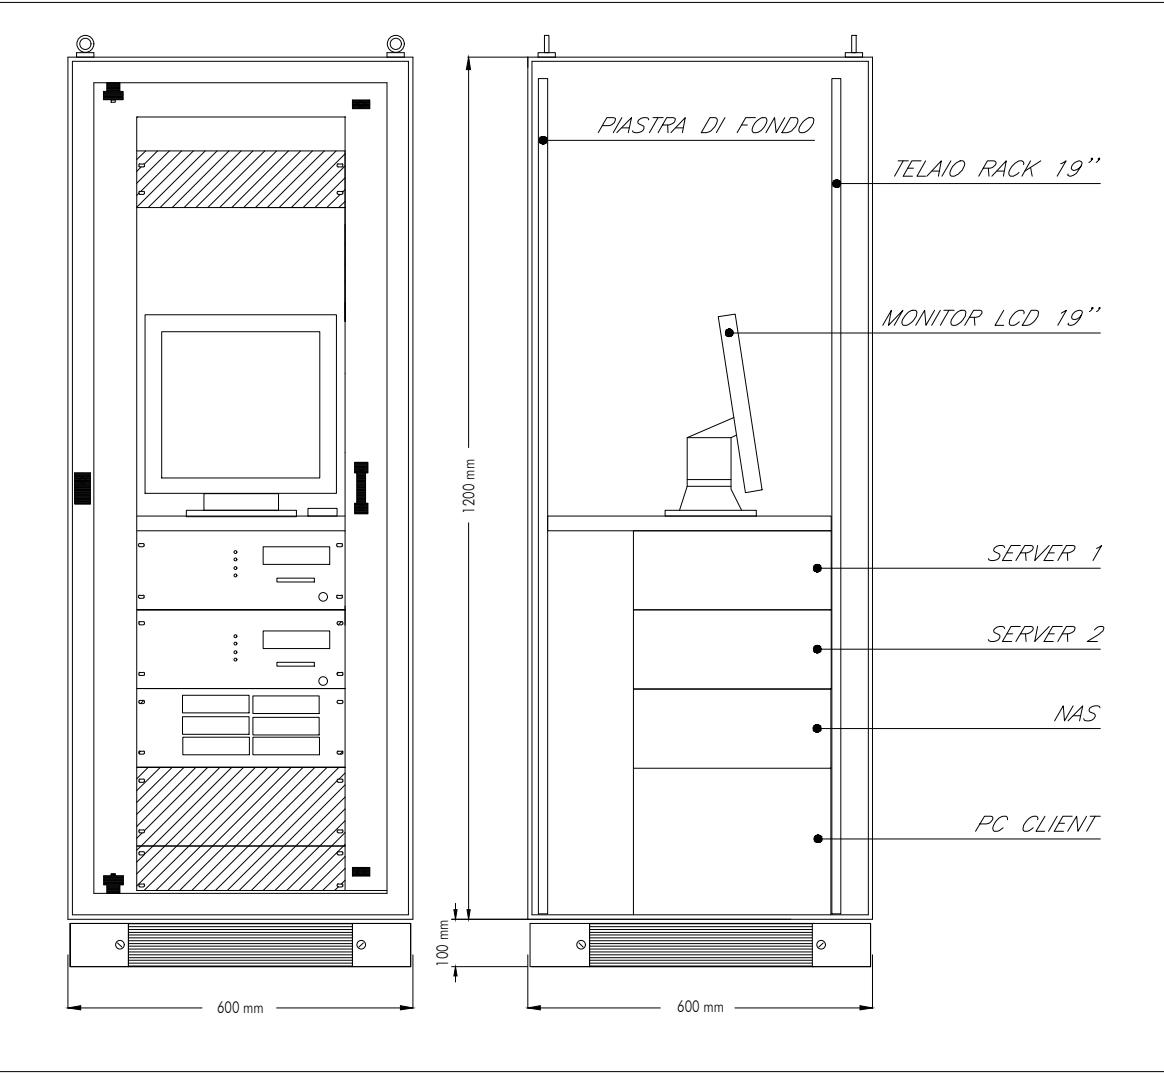

LEGENDA IMPIANTO TVCC	
TELECAMERA IP FISSA: TFA = TELECAMERA IP DA INTERNO PER SBARCO ASCENSORI TFB = TELECAMERA IP DA INTERNO PER BANCHINE TFC = TELECAMERA IP DA INTERNO PER CAMERONI TECNOLOGICI IN GALLERIA TFE = TELECAMERA IP DA ESTERNO COMPLETA DI ILLUMINATORE IR TFI = TELECAMERA IP MINIDOME INTERNA ALLA CABINA ASCENSORI TFL = TELECAMERA IP DA INTERNO PER CONTROLLO INGRESSO DA LUMBI TFS = TELECAMERA IP DA INTERNO PER SCALE MOBILI	
NAS	NETWORK ATTACHED STORAGE
Switch POE	SWITCH PER ALIMENTAZIONE E SEGNALE TELECAMERE - TECNOLOGIA PoE
Giga Ethernet	SWITCH GIGA ETHERNET 24 PORTE 10/100/1000
CONV	APPARATO DI CONVERSIONE DA FIBRA OTTICA A UTP-GIGA ETHERNET

NOTE	
1.	IN CORRISPONDENZA DI TUTTI I PUNTI IN CUI LE CONDUTTURE ATTRAVERSANO PARETI O SOLAI DI LOCALI COMPARTIMENTATI AL FUOCO, SARANNO INSTALLATI SETTI TAGLIAFUOCO DI TIPO CERTIFICATO ATTI A RIPRISTINARE LA RESISTENZA PRESCRITTA PER IL COMPARTIMENTO.

SCHEMA TIPOLOGICO IMPIANTO TVCC

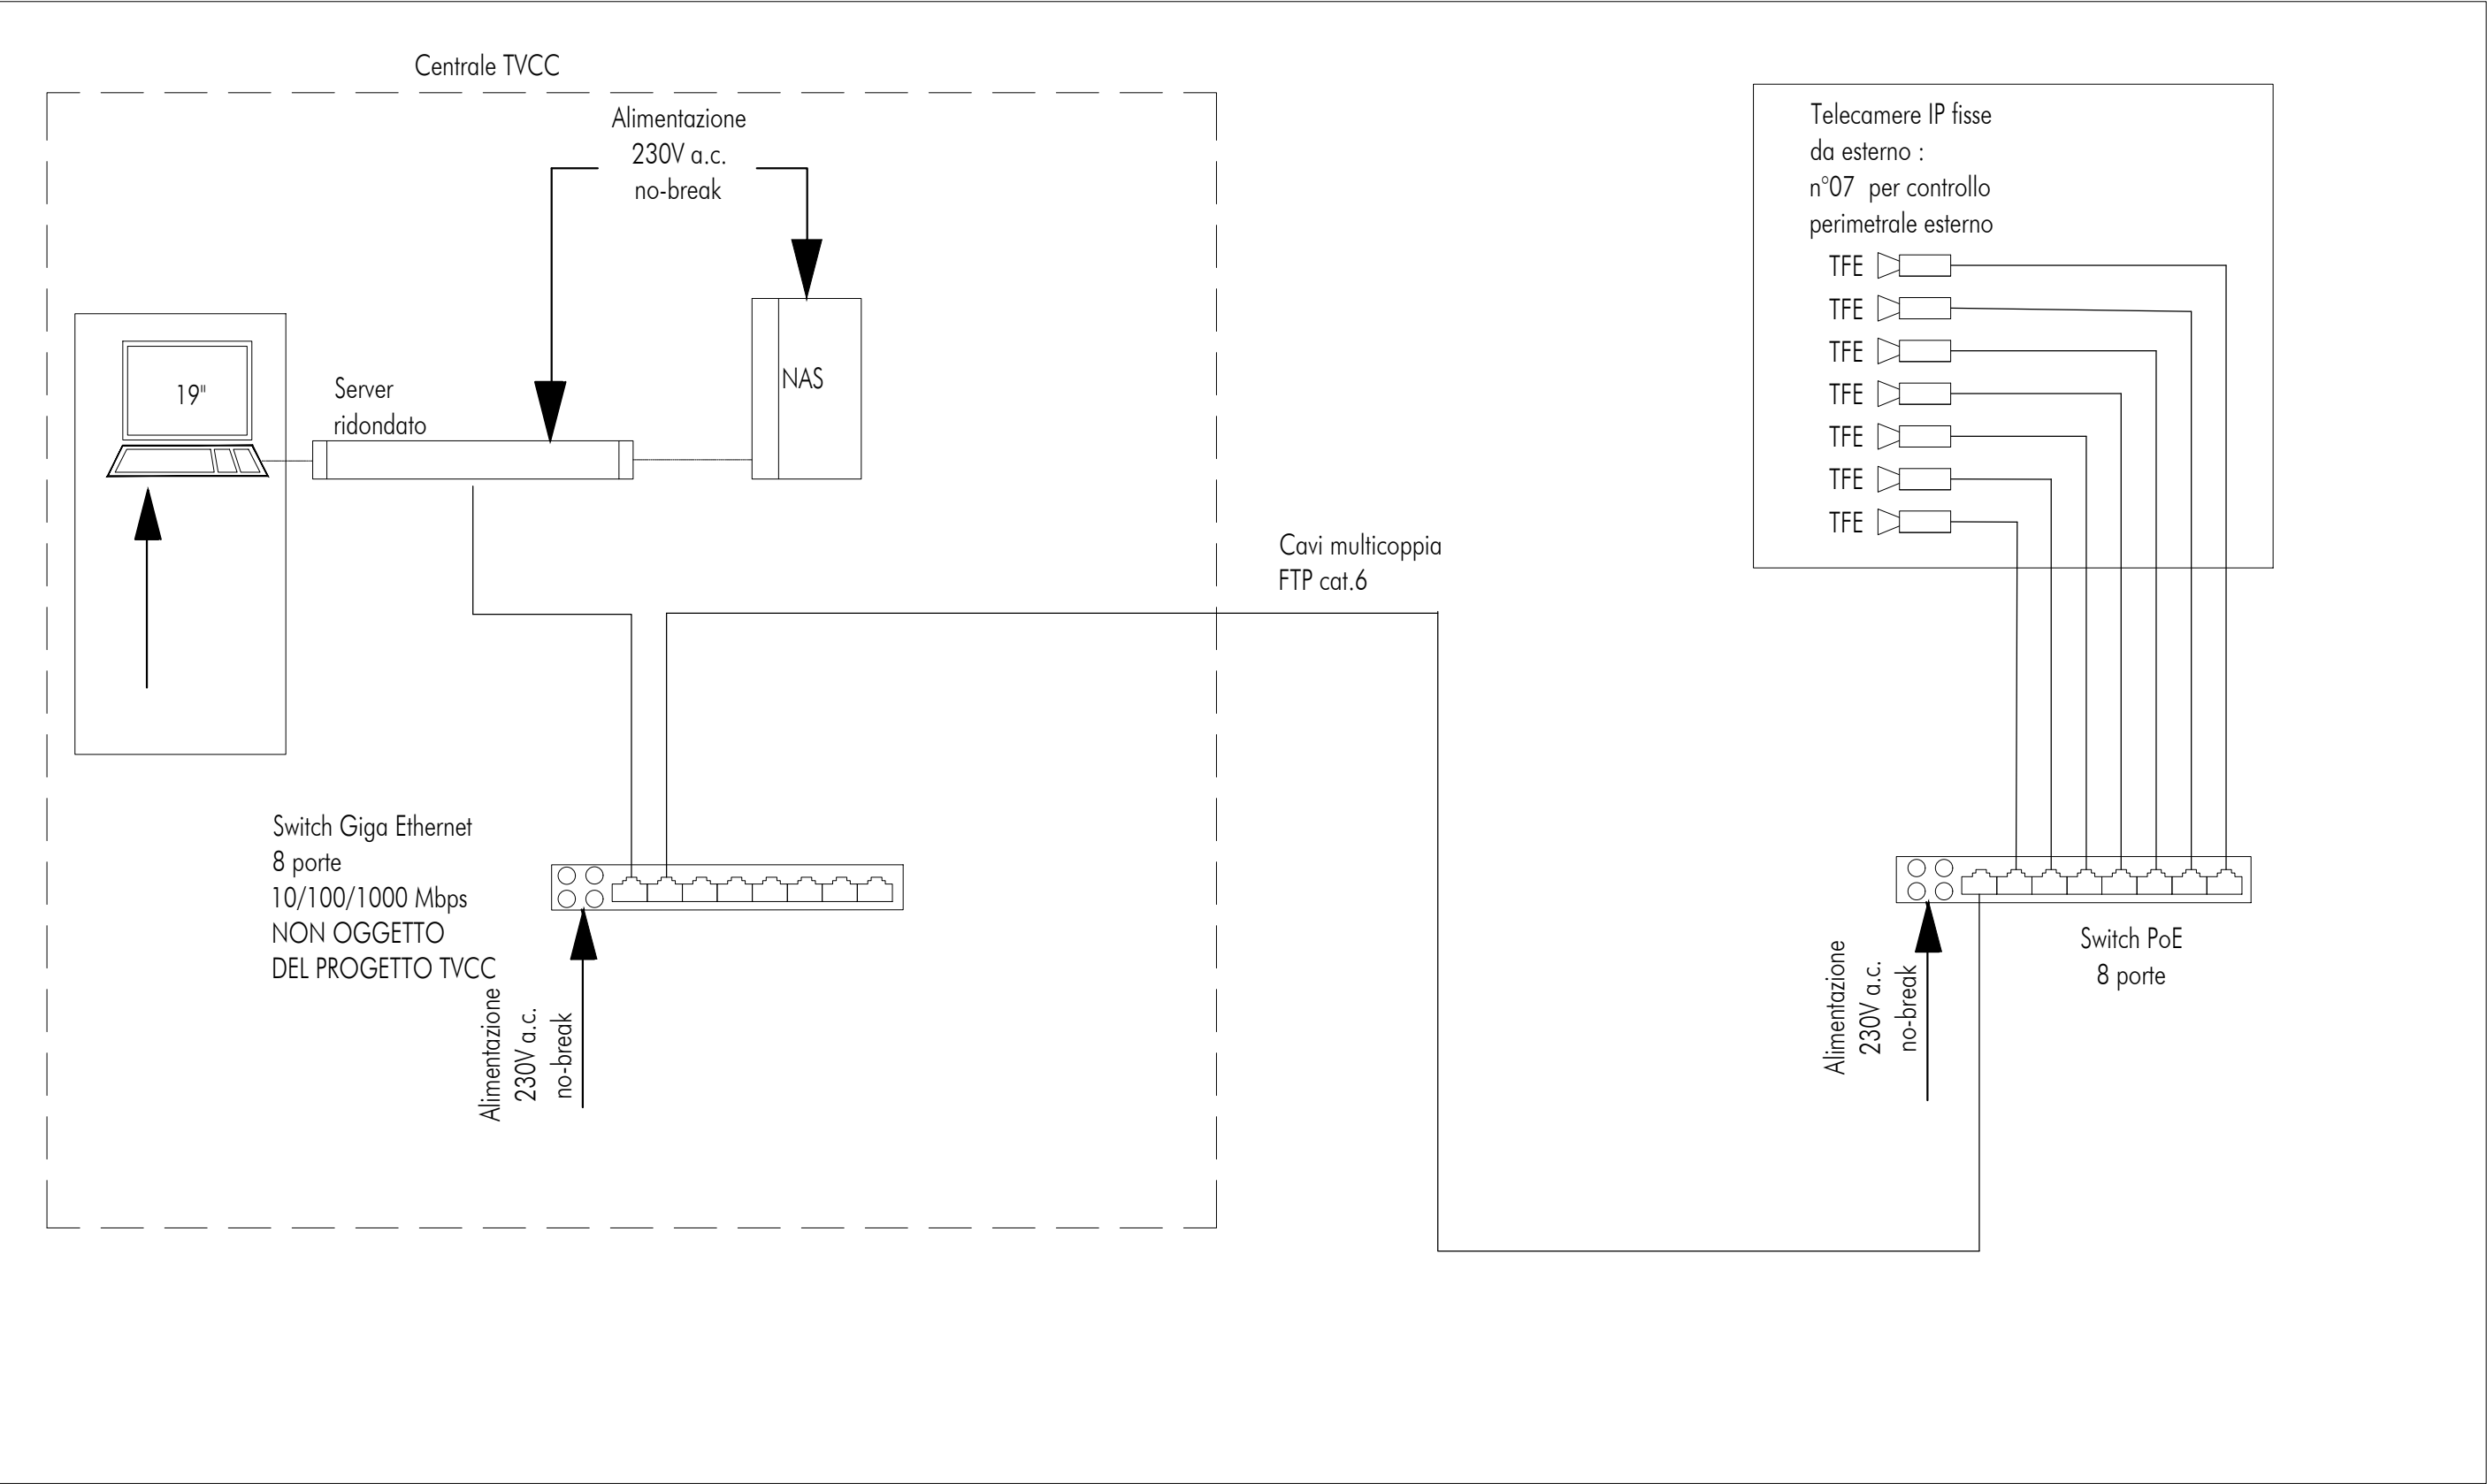

COMMITTENTE:

RFI
RETE FERROVIARIA ITALIANA
GRUPPO FERROVIE DELLO STATO ITALIANE

PROGETTAZIONE:

ITALFERR
GRUPPO FERROVIE DELLO STATO ITALIANE

CUP: J47I09000030009

U.O. IMPIANTI INDUSTRIALI E TECNOLOGICI

PROGETTO DEFINITIVO

POTENZIAMENTO DELLA LINEA MILANO - GENOVA
QUADRUPLICAMENTO TRATTA MILANO ROGOREDO - PAVIA
FASE 1 - QUADRUPLICAMENTO MI ROGOREDO - PIEVE EMANUELE

PPM PIEVE EMANUELE

Impianto TVCC - Schema Funzionale

SCALA:

-

COMMESSA	LOTTO	FASE	ENTE	TIPO DOC.	OPERA/DISCIPLINA	PROGR.	REV.
NM0Z	10	D	17	DX	AN0302	001	A

Rev.	Descrizione	Redatto	Data	Verificato	Data	Approvato	Data	Autorizzato Data
A	Emissione esecutiva	V. Santi	Nov. 2018	L. Adamo	Nov. 2018	S. Borelli	Nov. 2018	A. Falaschi Nov. 2018