
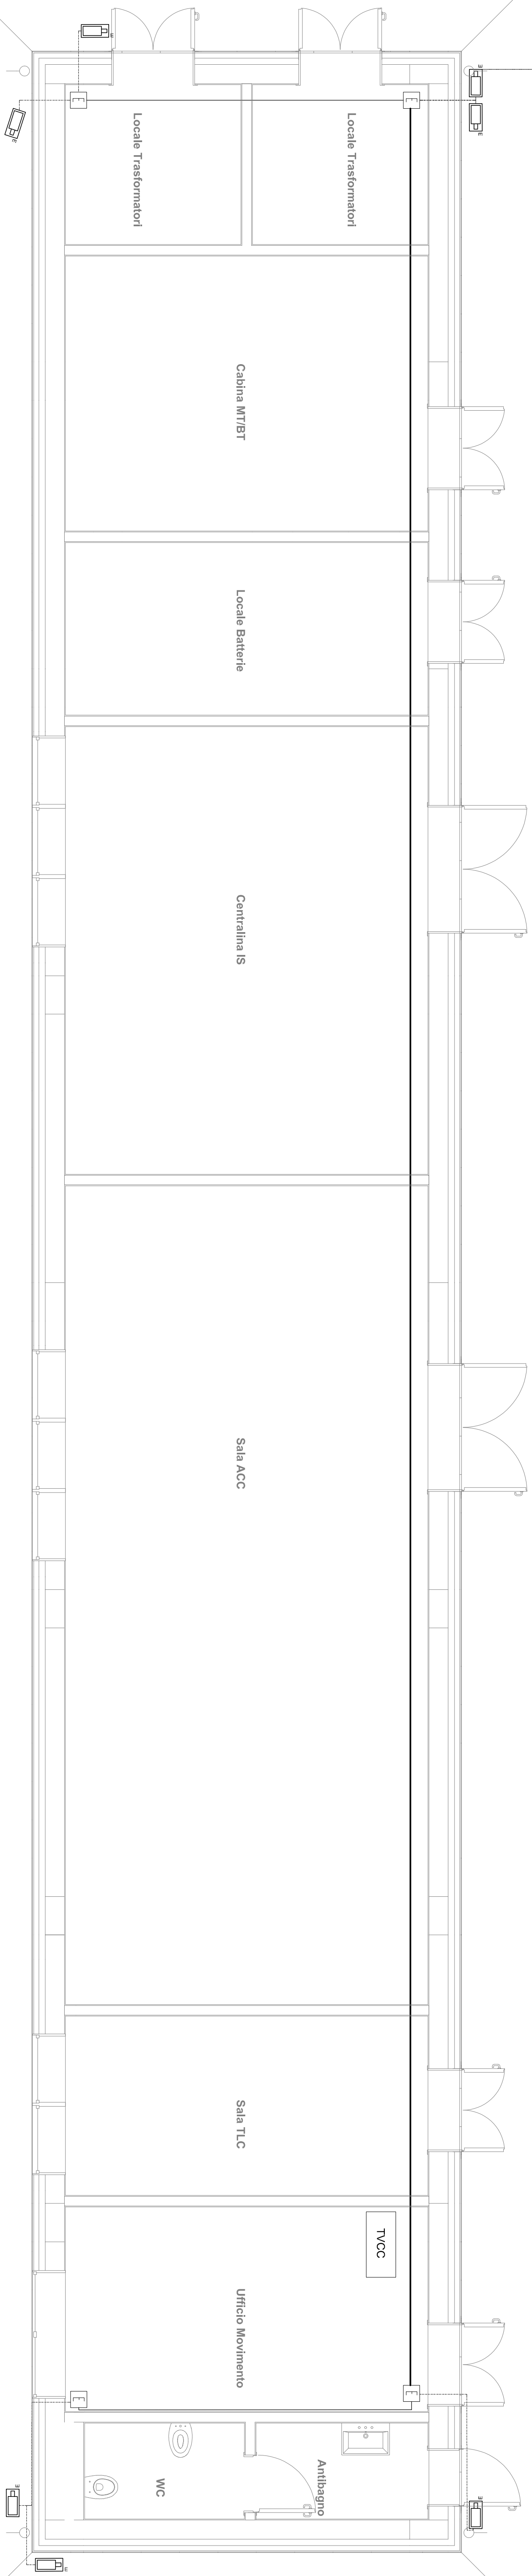


A protezione GE

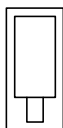

TELECAMERA FISSA	
TUBAZIONE A PARETE	
CAMBIO DI QUOTA	
TUBAZIONE SOTTO PAVIMENTO	
CENTRALE VIDEOSORVEGLIANZA	
SCATOLA DI DERIVAZIONE	

NOTA:
-l'elaborato è rappresentativo solo dell'impianto TVCC, per gli altri impianti, per la parte architettonica e strutturale si rimanda agli elaborati specifici

[illegible]