


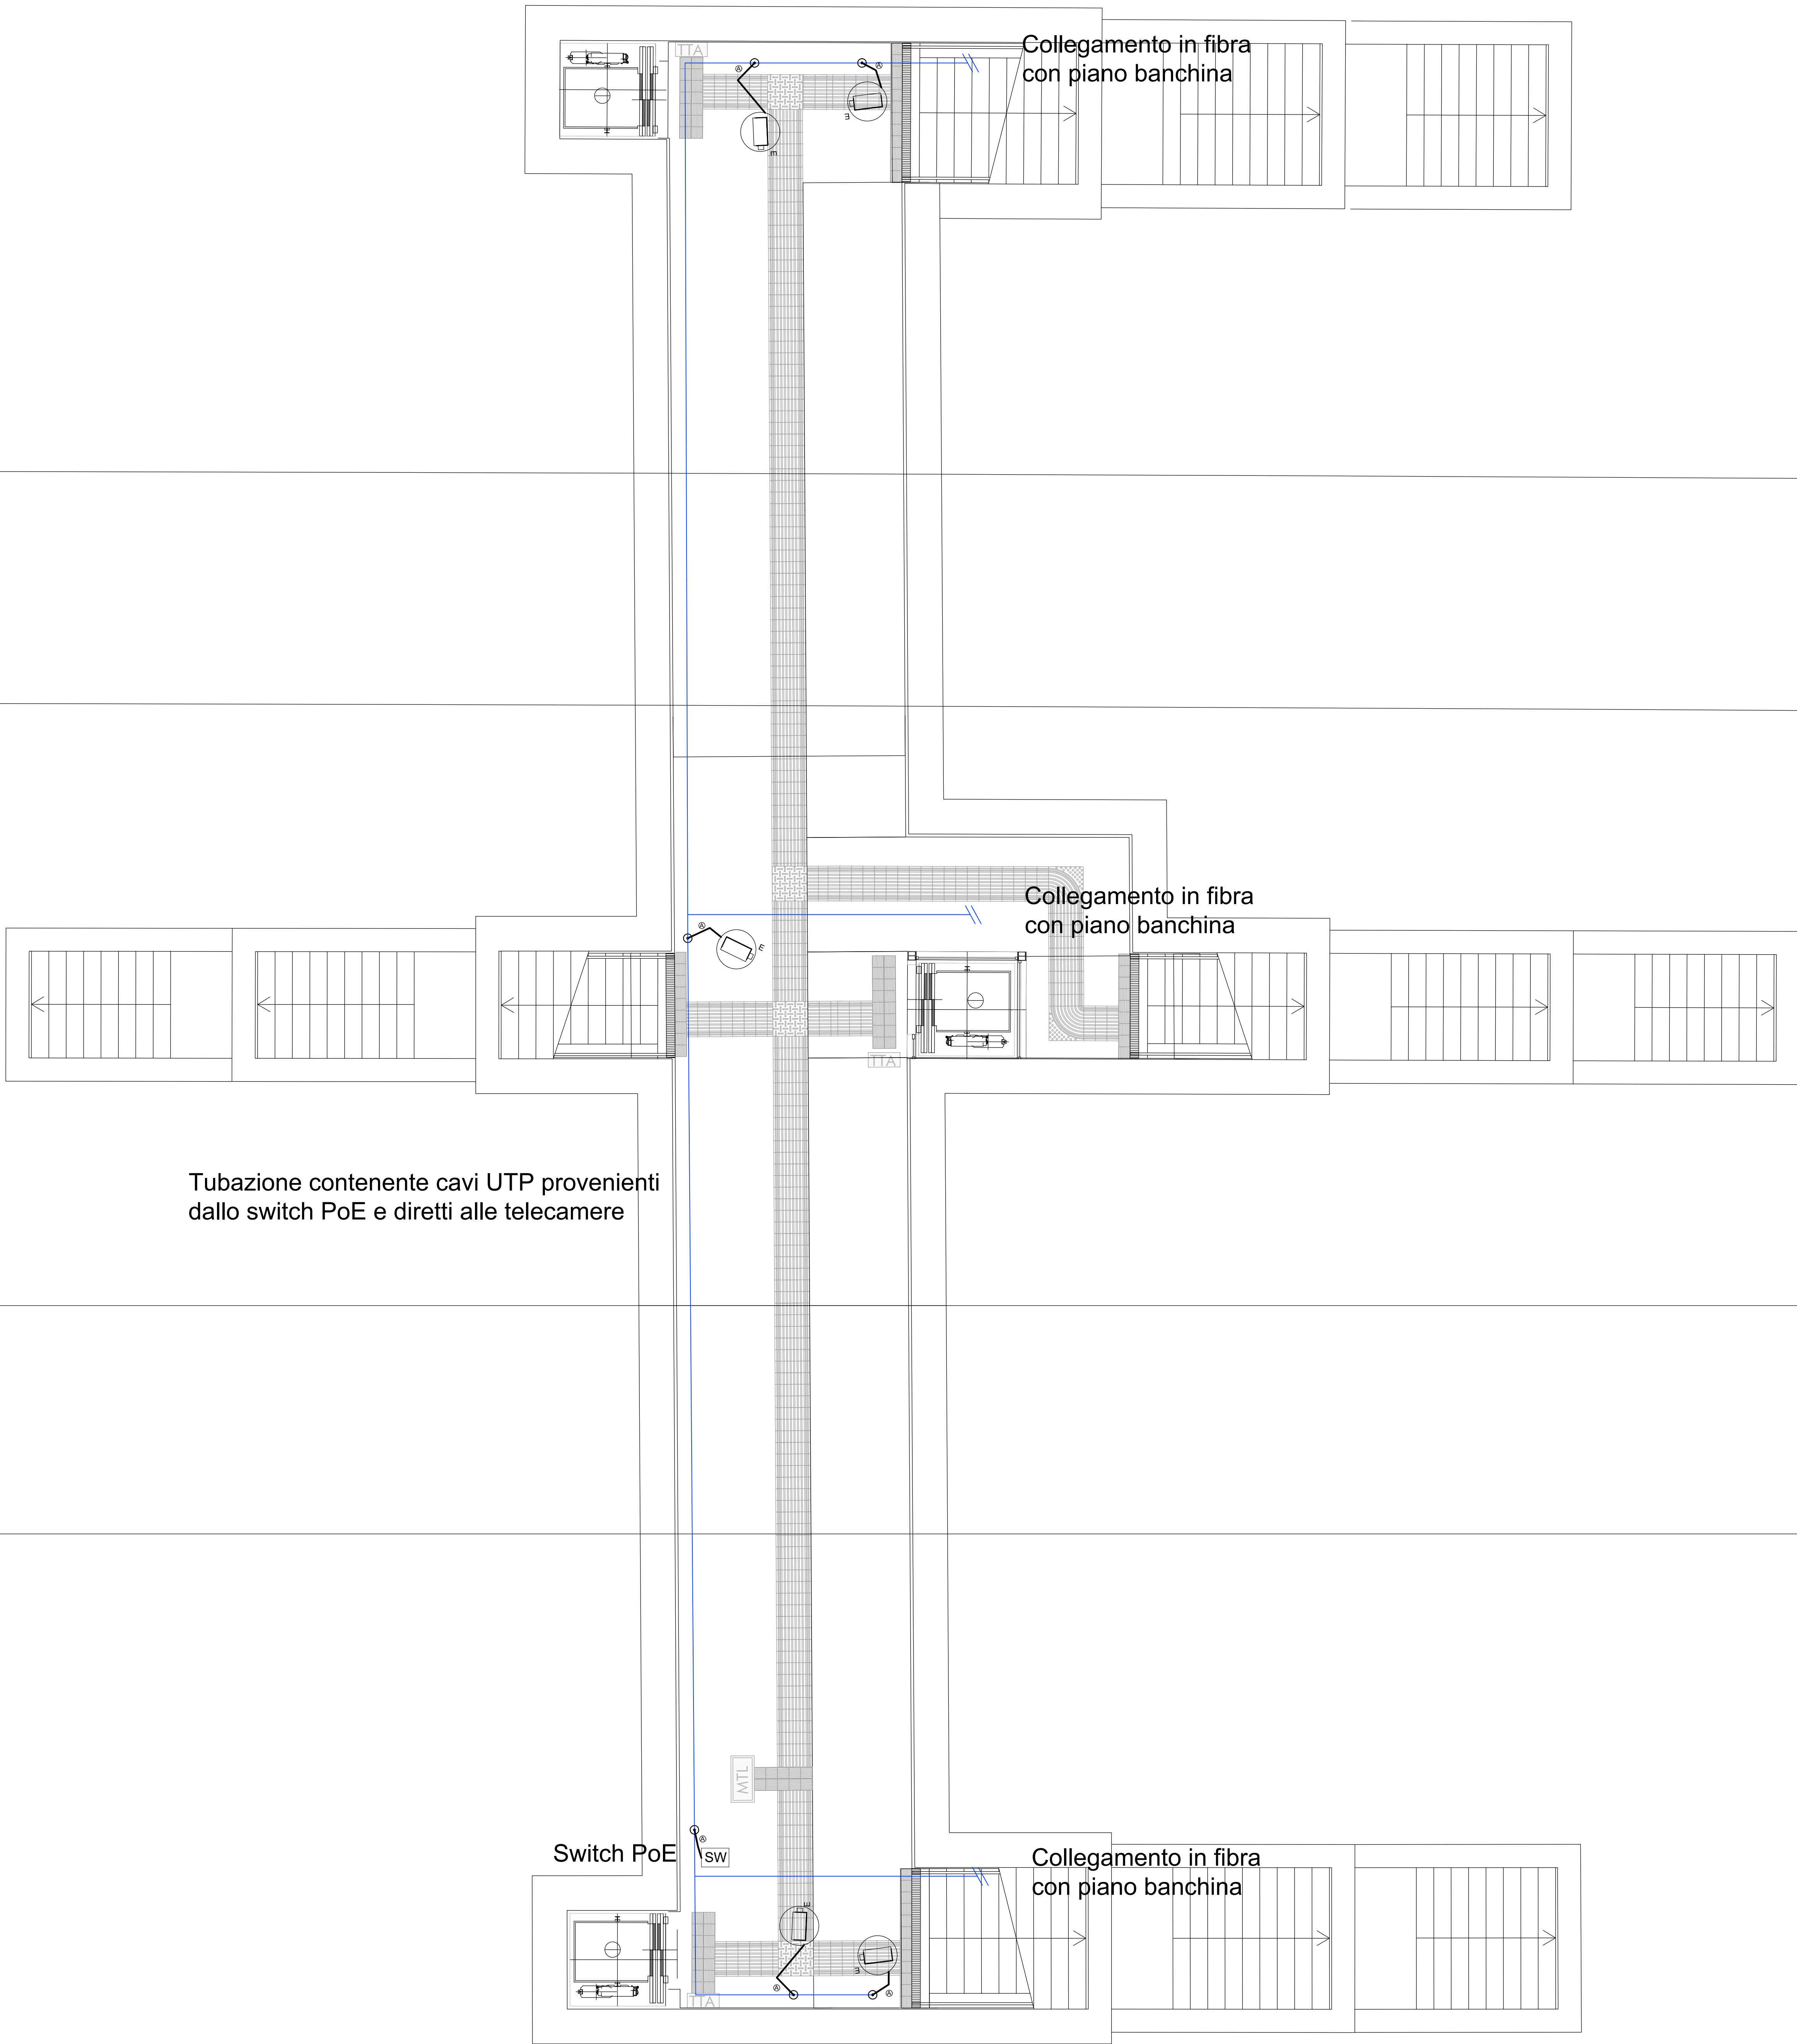

LEGENDA IMPIANTI	
	TELECAMERA IP FISSA DA ESTERNO TIPO DAY/NIGHT, CMOS 1/3", RISOLUZIONE 2 Mp, DOTATA DI ILLUMINATORE IR
	TELECAMERA DOME TIPO DAY/NIGHT, CMOS 1/3", RISOLUZIONE 2 Mp, DOTATA DI ILLUMINATORE IR
	CAVO FIP PER TRASMISSIONE DATI ED ALIMENTAZIONE TELECAMERE TRAMITE TECNOLOGIA PoE (POWER OVER ETHERNET)
	Rack incluso di monitor, server ridondato e NAS
	SWITCH PoE AD 8 INGRESSI E 2 USCITE
	CASSETTA DI DERIVAZIONE
	POZZETTO IN GLS 45X45 CM

ELABORATO E RAPPRESENTATIVO DEL SOLO IMPIANTO TVCC, MENTRE PER GLI ALTRI IMPIANTI E PER GLI ASPETTI ARCHITETTONICI SI RIVOLTA AL PROGETTO ELEVATO.
LE CANALI METALLICHE DI DISTRIBUZIONE PRIMARIA ED I CAUDOTTI SONO CONSUMI PER TUTTI GLI IMPIANTI A CORRENTI DEBOLI (SECURITY - SAFETY), PER CIASCUNA TELECAMERA SARANNO PREVISTI UN CADELLO MONITORING.



CUP: J4710900030009

U.O. IMPIANTI INDUSTRIALI E TECNOLOGICI

PROGETTO DEFINITIVO

POTENZIAMENTO DELLA LINEA MILANO - GENOVA
QUADRUPPLICAMENTO TRATTA MILANO ROGOREDO - PAVIA
FASE 1 - QUADRUPPLICAMENTO MI ROGOREDO - PIEVE EMANUELE

FERMATA LOCATE TRIULZI
Layout Impianto TVCC piano sottopasso

SCALA:
1:50

COMMESSA LOTTO FASE ENTE TIPO DOC. OPERA/DISCIPLINA PROGR. REV.

NM0Z 10 D 17 PB AN0502 005 A

Rev.	Descrizione	Redatto	Data	Verificato	Data	Approvato	Data	Autorizzato	Data
A	Emissione esecutiva	V. Sest	Nov 2018	L. Alessi	Nov 2018	S. Bonif	Nov 2018	A. Falsenti	Nov 2018

File: N440210017PBAN0502005A.DWG

n. Elab.:

PLANIMETRIA PIANO SOTTOPASSO SCALA 1:50