
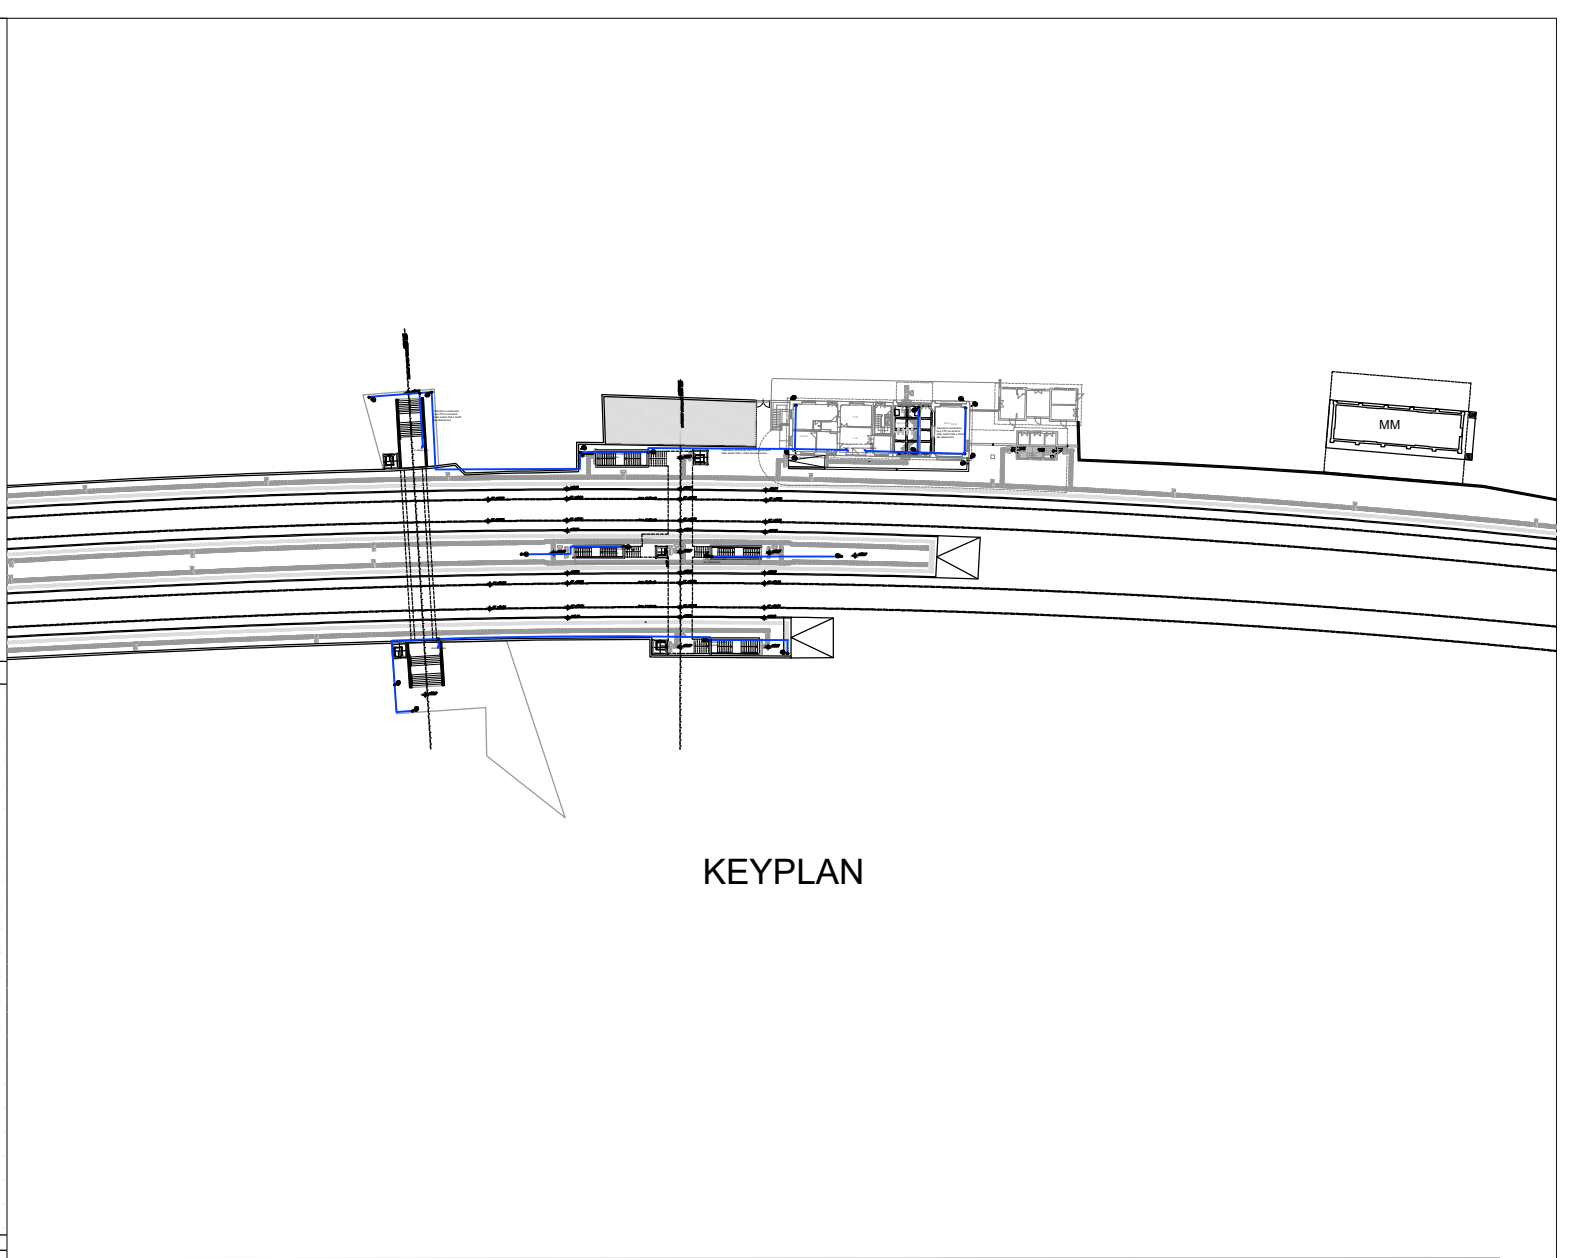


PLANIMETRIA PIANO BANCHINA 1/2

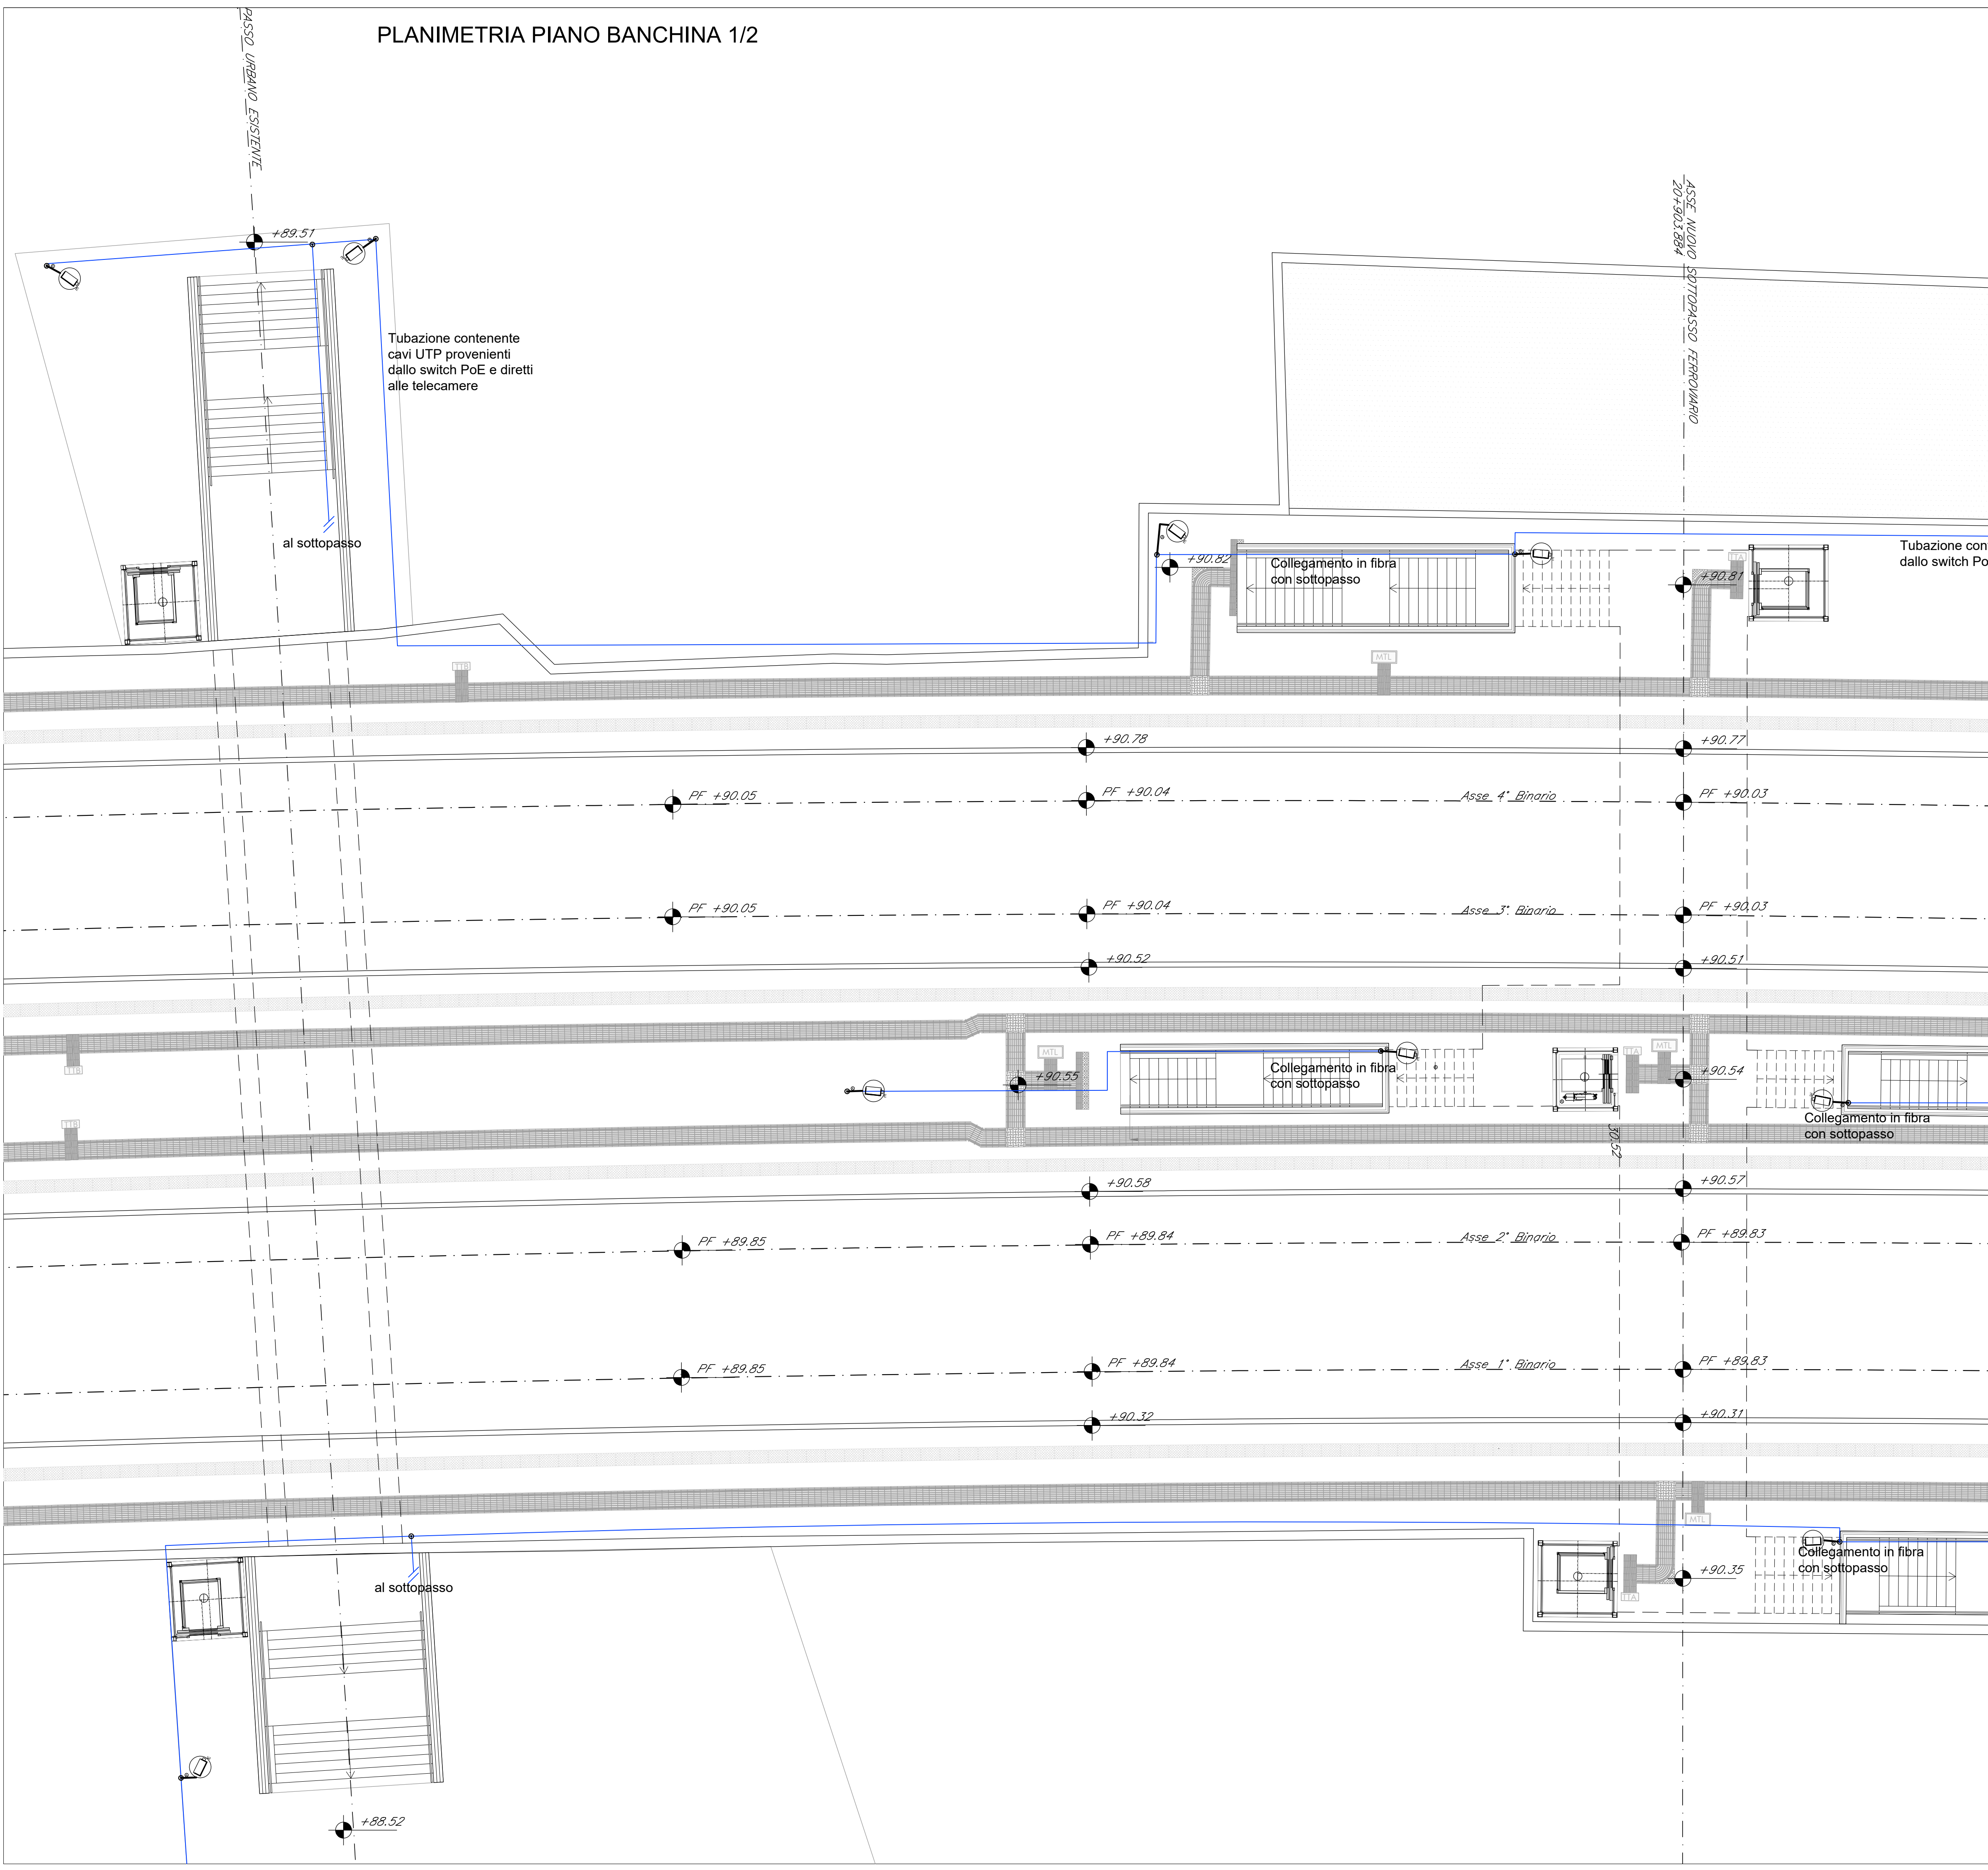

LEGENDA IMPIANTI

	TELECAMERA IP FISSA DA ESTERNO TIPO DAY&NIGHT, CMOS 1/3", RISOLUZIONE 2 Mp, DOTATA DI ILLUMINATORE IR
	TELECAMERA DOME TIPO DAY&NIGHT, CMOS 1/3", RISOLUZIONE 2 Mp, DOTATA DI ILLUMINATORE IR
	CAVO FTP PER TRASMISSIONE DATI ED ALIMENTAZIONE TELECAMERE TRAMITE TECNOLOGIA PoE (POWER OVER ETHERNET)
	Rack incluso di monitor, server ridondato e NAS
	SWITCH PoE AD 8 INGRESSI E 2 USCITE
	CASSETTA DI DERIVAZIONE
	POZZETTO IN CLS 45X45 CM

L'ELABORATO È RAPPRESENTATIVO DEL SOLO IMPIANTO TVCC, MENTRE PER GLI ALTRI IMPIANTI E PER GLI ASPETTI ARCHITETTONICI SI RIMANDA AI RELATIVI SPECIFICI ELABORATI. LE CANALE METALLICHE DI DISTRIBUZIONE PRIMARIA ED I CAVIDOTTI SONO COMUNI PER TUTTI GLI IMPIANTI A CORRENTI DEBOLI (SECURITY - SAFETY). PER CIASCUNA TELECAMERA SARA' PREVISTO UN CARTELLO MONITORE

COMMITTENTE:



PROGETTAZIONE:



CUP: J47109000030009

U.O. IMPIANTI INDUSTRIALI E TECNOLOGICI

PROGETTO DEFINITIVO

POTENZIAMENTO DELLA LINEA MILANO - GENOVA
QUADRUPPLICAMENTO TRATTA MILANO ROGOREDO - PAVIA
FASE 1 - QUADRUPPLICAMENTO MI ROGOREDO - PIEVE EMANUELE

FERMATA CERTOSA

Impianto TVCC
Layout Impiantistico - Piano Banchina

SCALA:

1:100

COMMESSA LOTTO FASE ENTE TIPO DOC. OPERA/DISCIPLINA PROGR. REV.

NM0Z 10 D 17 PA AN0802 001 A

Rev.	Descrizione	Redatto	Data	Verificato	Data	Approvato	Data	Autorizzato Data
A	Emissione esecutiva	V. Santi	Nov. 2018	L. Adamo	Nov. 2018	S. Borelli	Nov. 2018	A. Falaschi Nov. 2018

File: NM0210017PAAN0802001A.DWG

n. Elab.: