


LEGENDA			
	TUBAZIONE ACQUA FREDDA SANITARIA		RIDUTTORE DI PRESSIONE
	TUBAZIONE ACQUA CALDA SANITARIA		SCALDA ACQUA ELETTRICO
	TUBAZIONE SCARICHI		VALVOLA DI INTERCETTAZIONE
	FILTRO AUTOPULENTE		POZZETTO SIFONATO
	POZZETTO DI RACCOLTA SCARICHI		

- NOTE
1. LA PENDENZA DELLE TUBAZIONI DI SCARICO SARÀ PARI ALL'1% SE NON DIVERSAMENTE SPECIFICATO
 2. A MONTE DEL COLLETTORE LE TUBAZIONI SARANNO IN ACCIAIO ZINCATO, A VALLE IN MULTISTRATO PE-X/AL/PE-X
 3. L'ELABORATO È RAPPRESENTATIVO DEL SOLO IMPIANTO IDRICO SANITARIO, MENTRE PER GLI ALTRI IMPIANTI E PER GLI ASPETTI ARCHITETTONICI SI RIMANDA AI RELATIVI SPECIFICI ELABORATI.

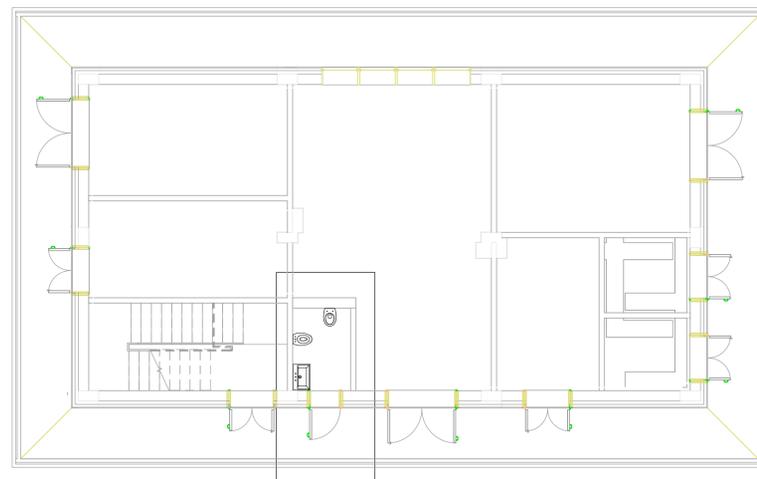

KEY PLAN

COMMITTENTE:

PROGETTAZIONE:

CUP: J4710900030009

U.O. IMPIANTI INDUSTRIALI E TECNOLOGICI

PROGETTO DEFINITIVO

POTENZIAMENTO DELLA LINEA MILANO - GENOVA
QUADRUPPLICAMENTO TRATTA MILANO ROGOREDO - PAVIA
FASE 1 - QUADRUPPLICAMENTO MI ROGOREDO - PIEVE EMANUELE

PPM PIEVE EMANUELE

Impianto Idrico Sanitario - Schema Funzionale

SCALA:

-

COMMESSA LOTTO FASE ENTE TIPO DOC. OPERA/DISCIPLINA PROGR. REV.

NM0Z 10 D 17 DX IT0301 001 A

Rev.	Descrizione	Redatto	Data	Verificato	Data	Approvato	Data	Autorizzato	Data
A	Emissione esecutiva	V. Sarti	Nov. 2018	L. Adamo	Nov. 2018	S. Borelli	Nov. 2018	A. Falaschi	Nov. 2018