
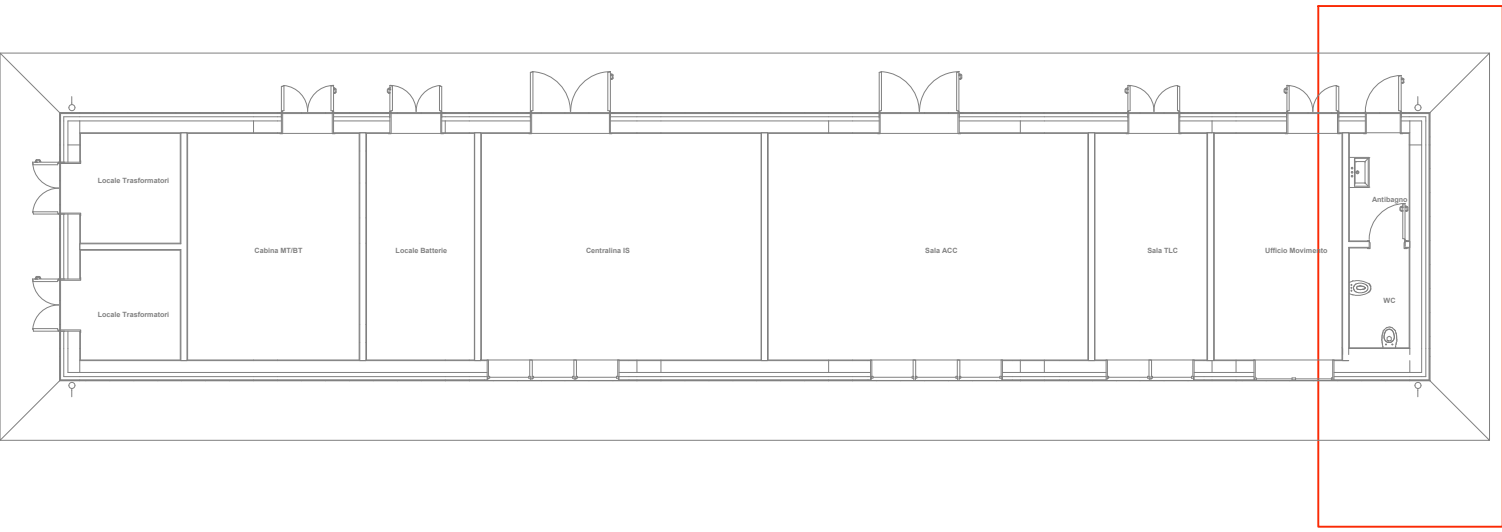


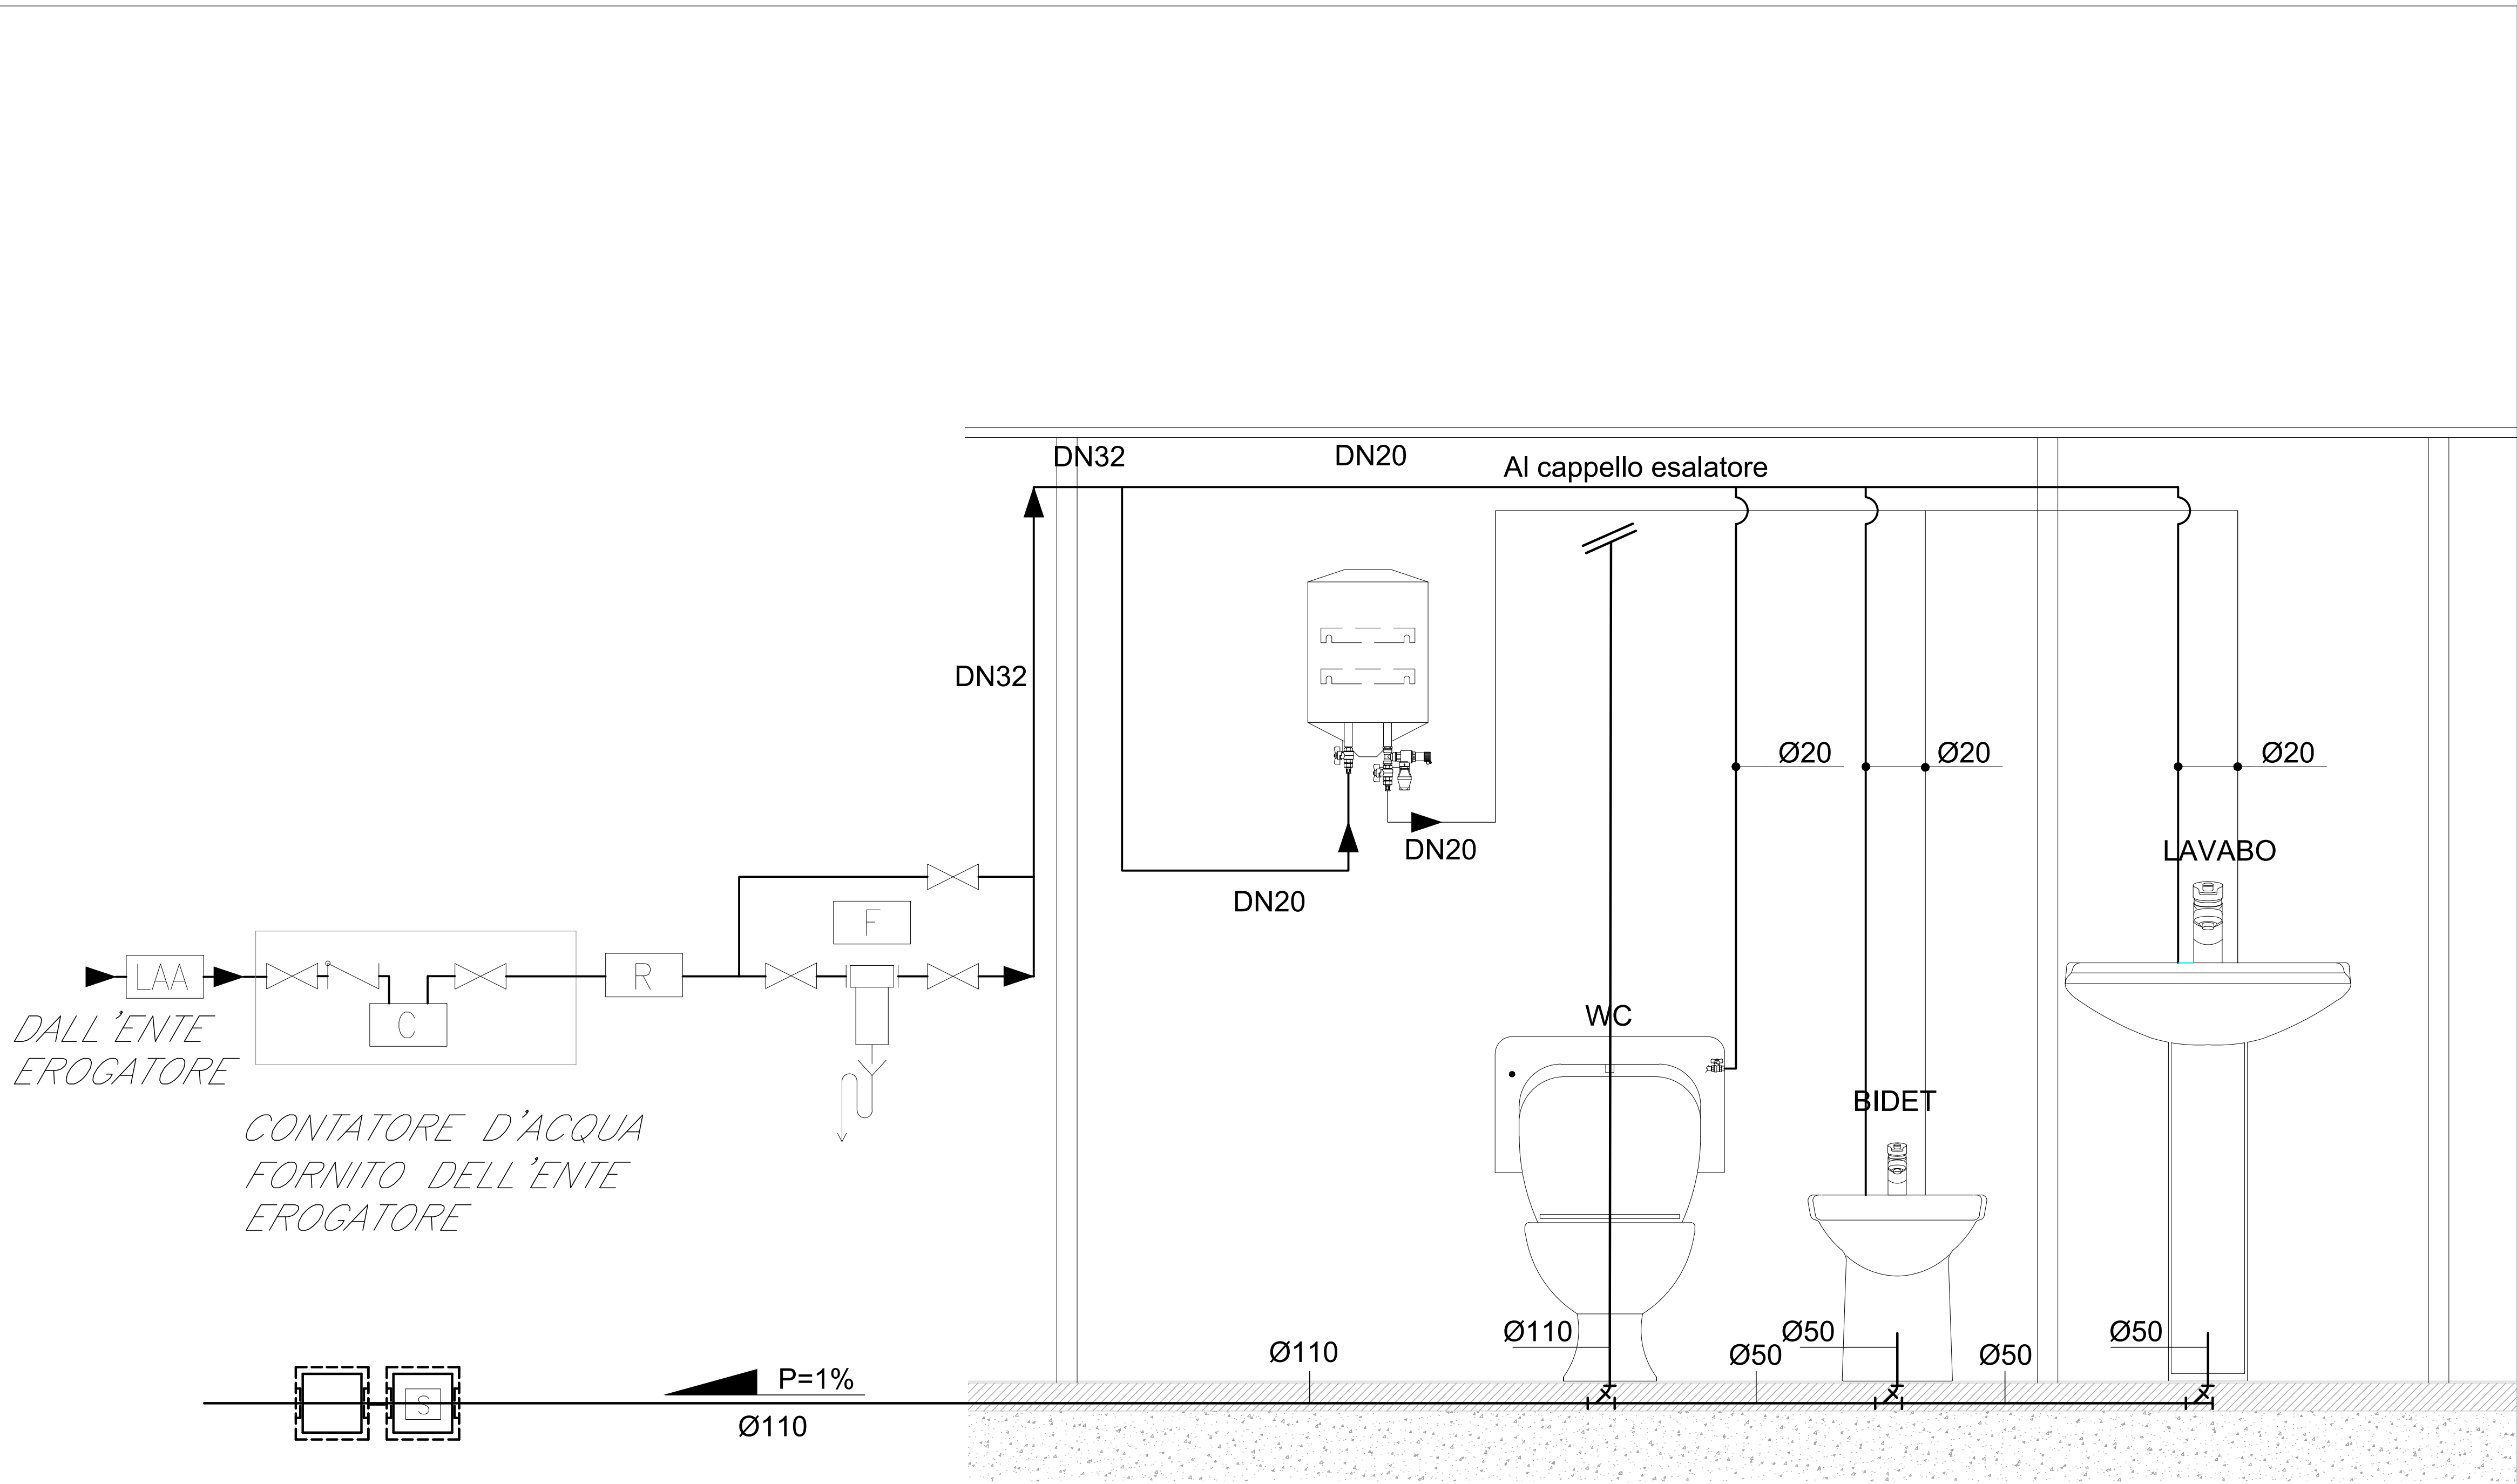

LEGENDA			
-----	TUBAZIONE ACQUA FREDDA SANITARIA		RIDUTTORE DI PRESSIONE
=====	TUBAZIONE ACQUA CALDA SANITARIA		SCALDA ACQUA ELETTRICO
—————	TUBAZIONE SCARICHI		VALVOLA DI INTERCETTAZIONE
	FILTRO AUTOPULENTE		POZZETTO SIFONATO
	POZZETTO DI RACCOLTA SCARICHI		

COMMITTENTE:

RFI
RETE FERROVIARIA ITALIANA
GRUPPO FERROVIE DELLO STATO ITALIANE

PROGETTAZIONE:

ITALFERR
GRUPPO FERROVIE DELLO STATO ITALIANE

CUP: J47109000030009

U.O. IMPIANTI INDUSTRIALI E TECNOLOGICI

PROGETTO DEFINITIVO

POTENZIAMENTO DELLA LINEA MILANO - GENOVA
QUADRUPPLICAMENTO TRATTA MILANO ROGOREDO - PAVIA
FASE 1 - QUADRUPPLICAMENTO MI ROGOREDO - PIEVE EMANUELE

PM TURAGO
Impianto idrico sanitario - Schema funzionale

SCALA:

-

COMMESSA LOTTO FASE ENTE TIPO DOC. OPERA/DISCIPLINA PROGR. REV.

NM0Z 10 D 17 DX IT0401 001 A

Rev.	Descrizione	Redatto	Data	Verificato	Data	Approvato	Data	Autorizzato Data
A	Emissione esecutiva	V. Santi	Nov. 2018	L. Adamo	Nov. 2018	S. Borelli	Nov. 2018	A. Falaschi Nov. 2018

File: NM0210017DXIT0401001A.DWG

n. Elab.: