


IMPIANTO DI ADDUZIONE IDRICA

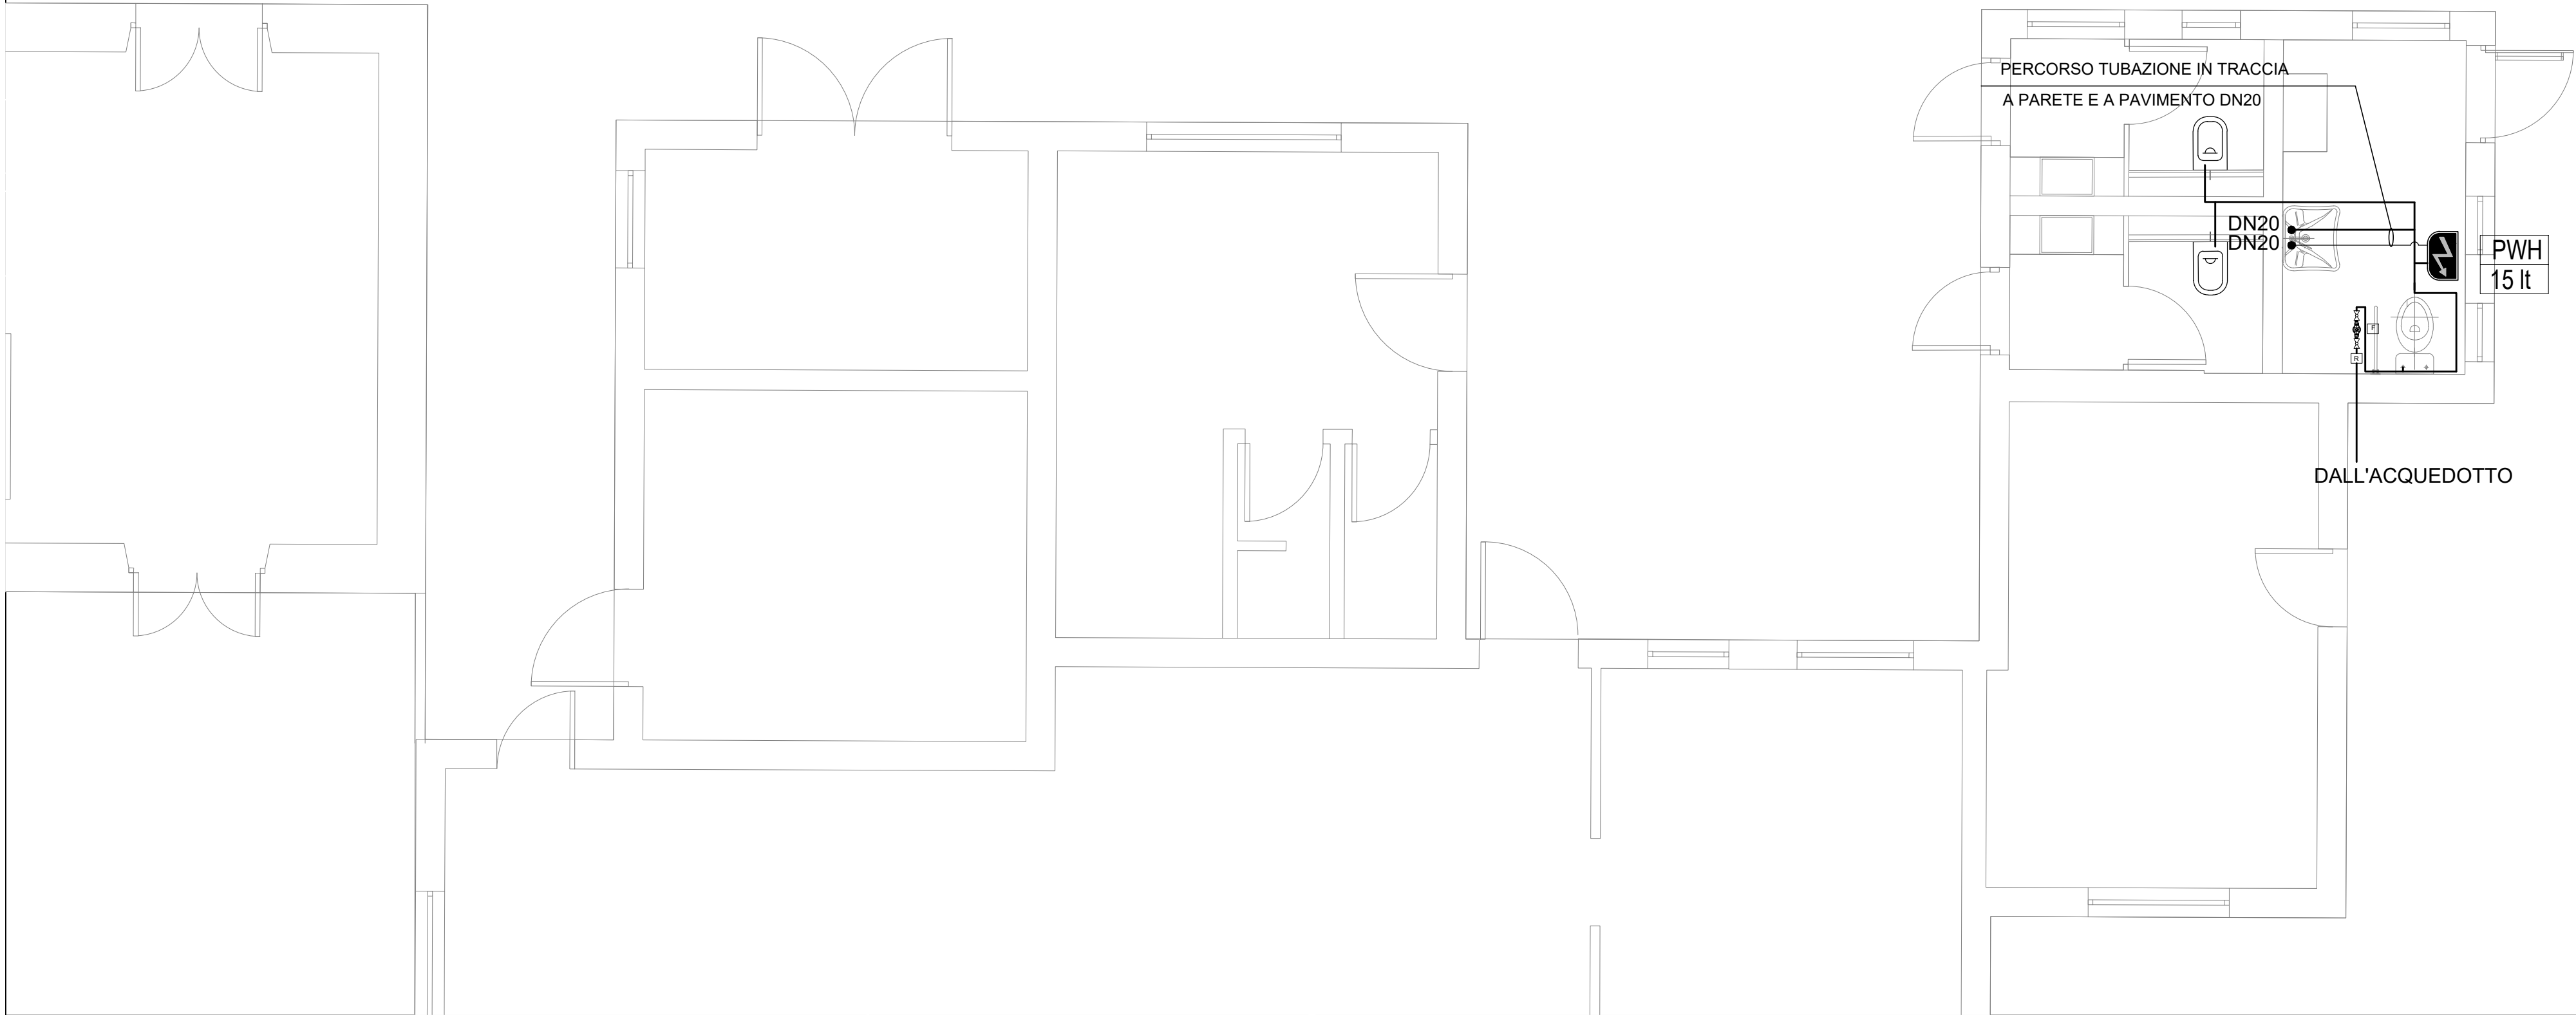


KEYPLAN

LEGENDA			
	TUBAZIONE ACQUA FREDDA SANITARIA		RIDUTTORE DI PRESSIONE
	TUBAZIONE ACQUA CALDA SANITARIA		SCALDA ACQUA ELETTRICO
	TUBAZIONE SCARICHI		VALVOLA DI INTERCETTAZIONE
	FILTRO AUTOPULENTE		POZZETTO SIFONATO
	POZZETTO DI RACCOLTA SCARICHI		

NOTA:
- l'elaborato è rappresentativo del solo impianto idrico sanitario, per gli altri impianti, per gli aspetti architettonici e strutturali si rimanda ai relativi specifici elaborati.

IMPIANTO DI SMALTIMENTO ACQUE REFLUE

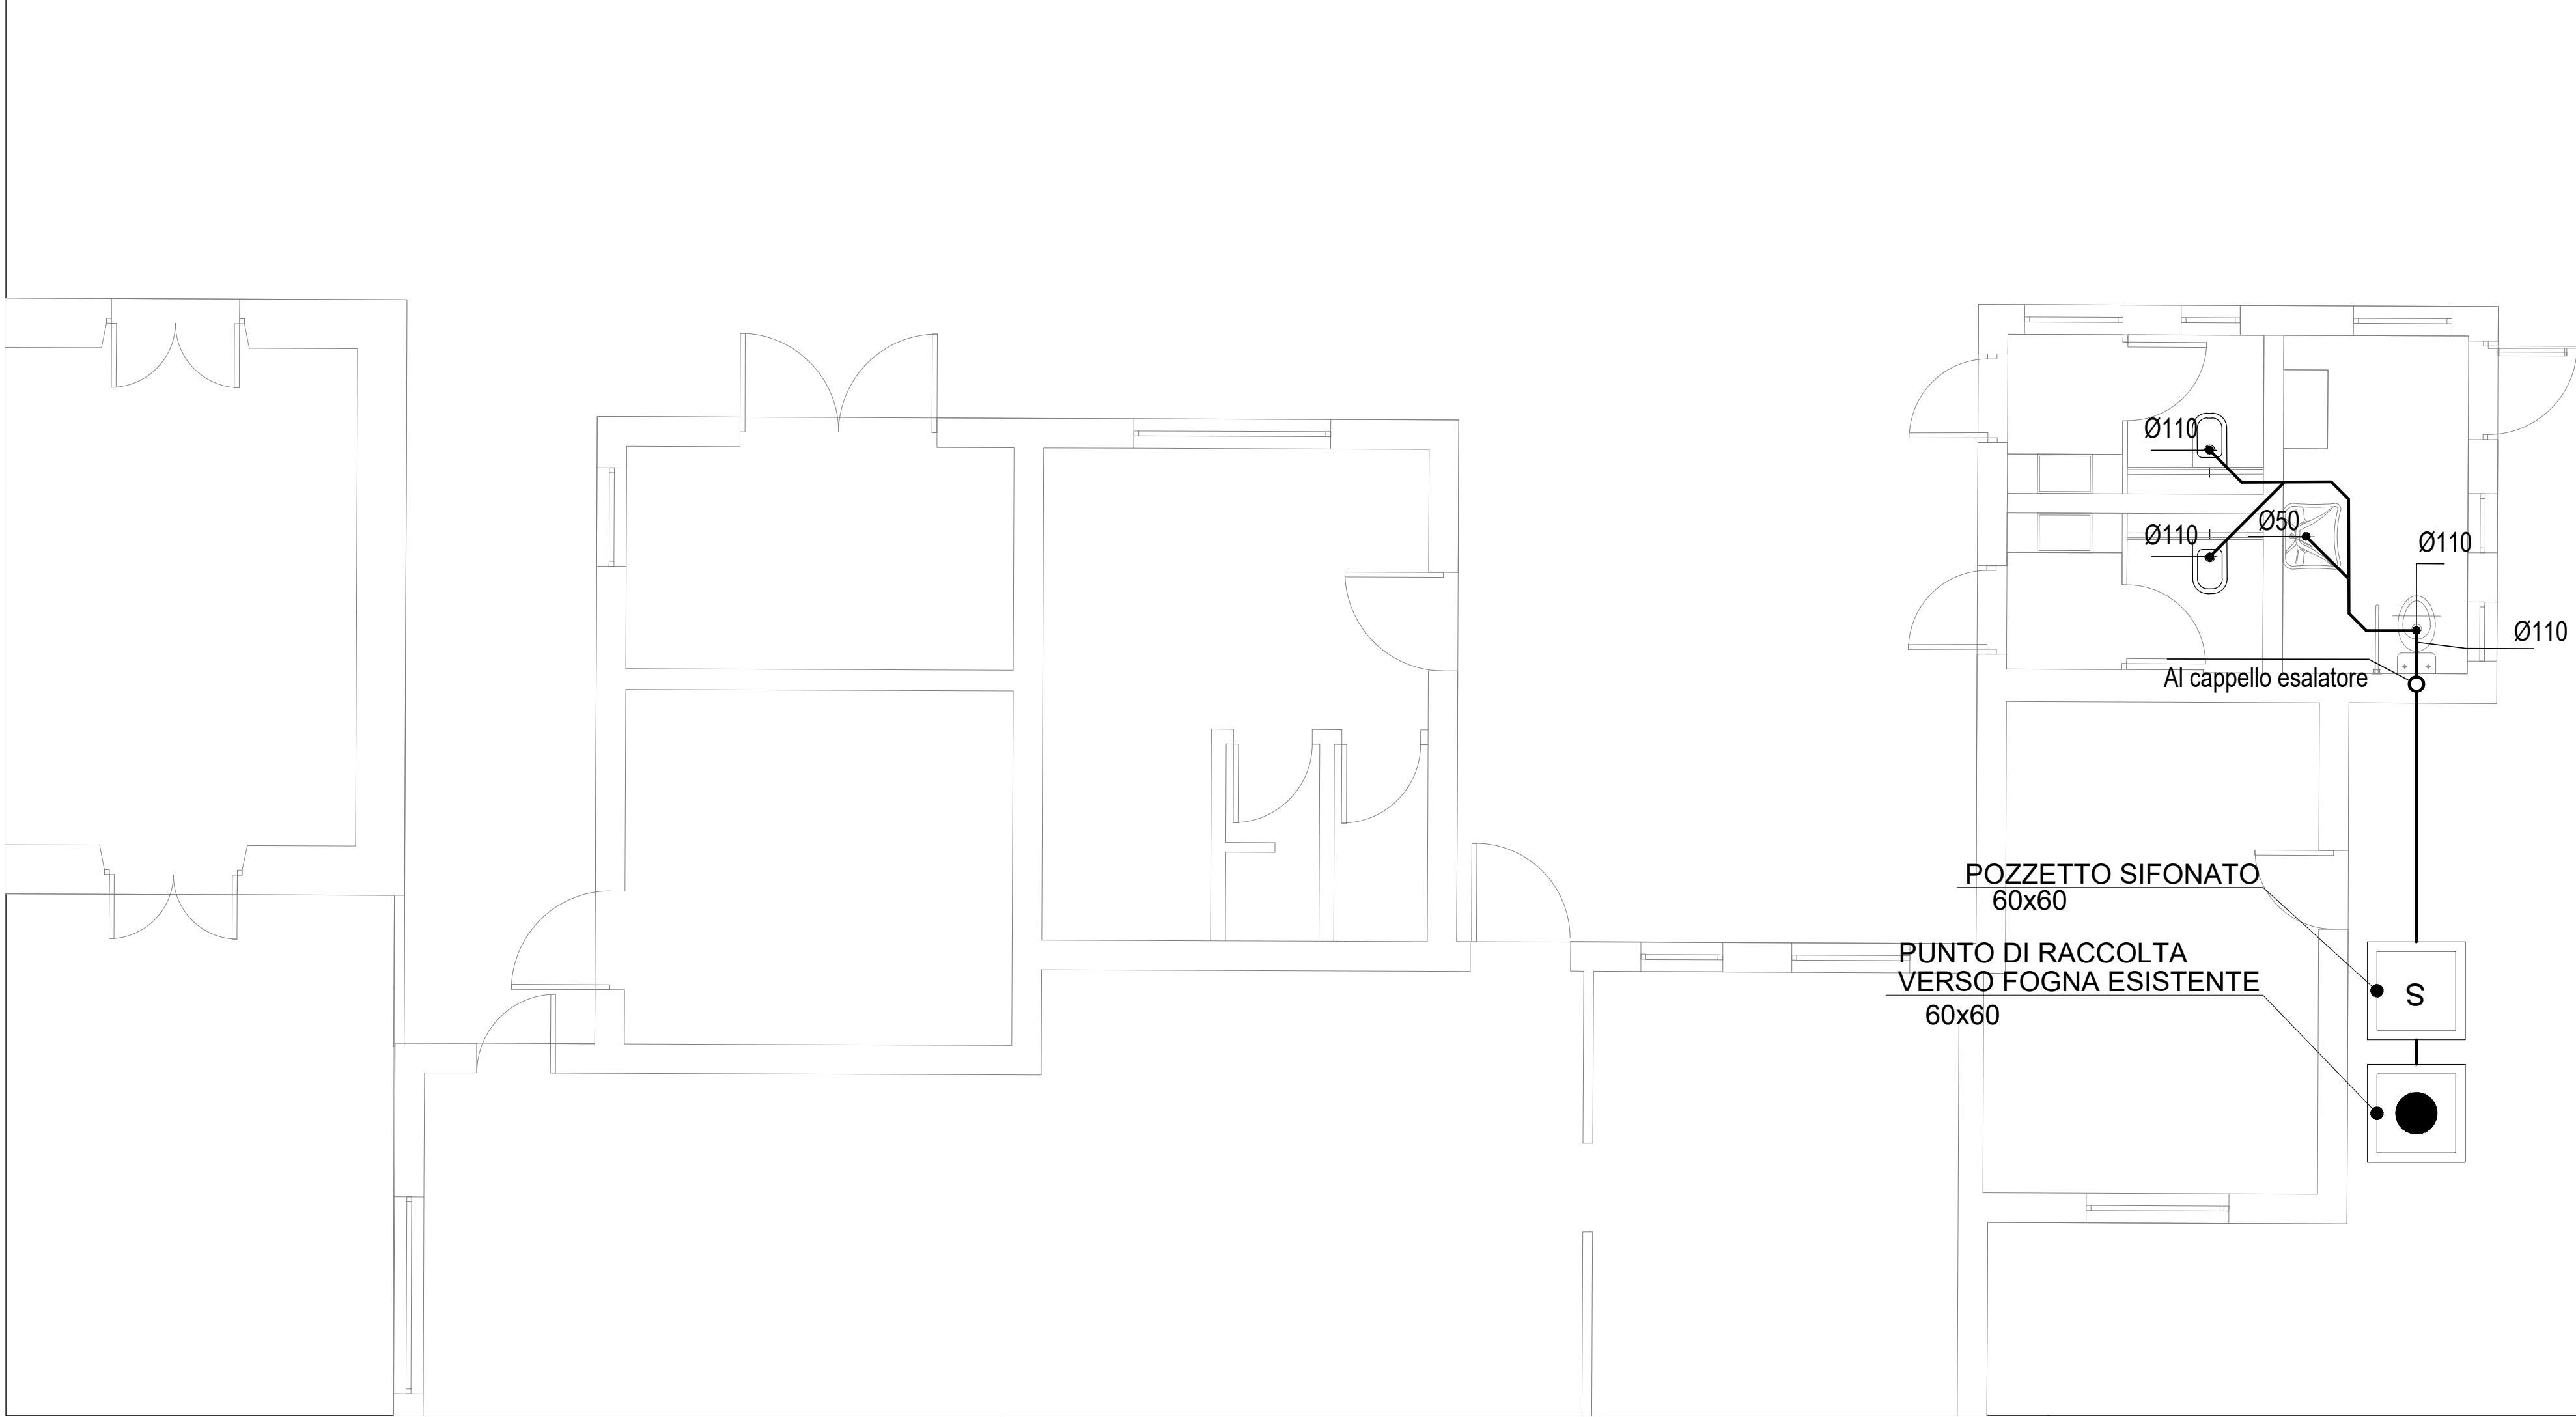

COMMITTENTE:



PROGETTAZIONE:



CUP: J47109000030009

U.O. IMPIANTI INDUSTRIALI E TECNOLOGICI

PROGETTO DEFINITIVO

POTENZIAMENTO DELLA LINEA MILANO - GENOVA
QUADRUPLICAMENTO TRATTA MILANO ROGOREDO - PAVIA
FASE 1 - QUADRUPLICAMENTO MI ROGOREDO - PIEVE EMANUELE

FERMATA LOCATE TRIULZI
Layout impianto idrico sanitario

SCALA:
1:50

COMMESSA LOTTO FASE ENTE TIPO DOC. OPERA/DISCIPLINA PROGR. REV.

NM0Z10D17PBPB

IT0501

001A

Rev.	Descrizione	Redatto	Data	Verificato	Data	Approvato	Data	Autorizzato Data
A	Emissione esecutiva	V. Santi	Nov. 2018	L. Adamo	Nov. 2018	S. Borelli	Nov. 2018	A. Falaschi Nov. 2018

File: NM0Z10D17PBP0501001A.DWG

n. Elab.: