IMPIANTO DI ADDUZIONE IDRICA

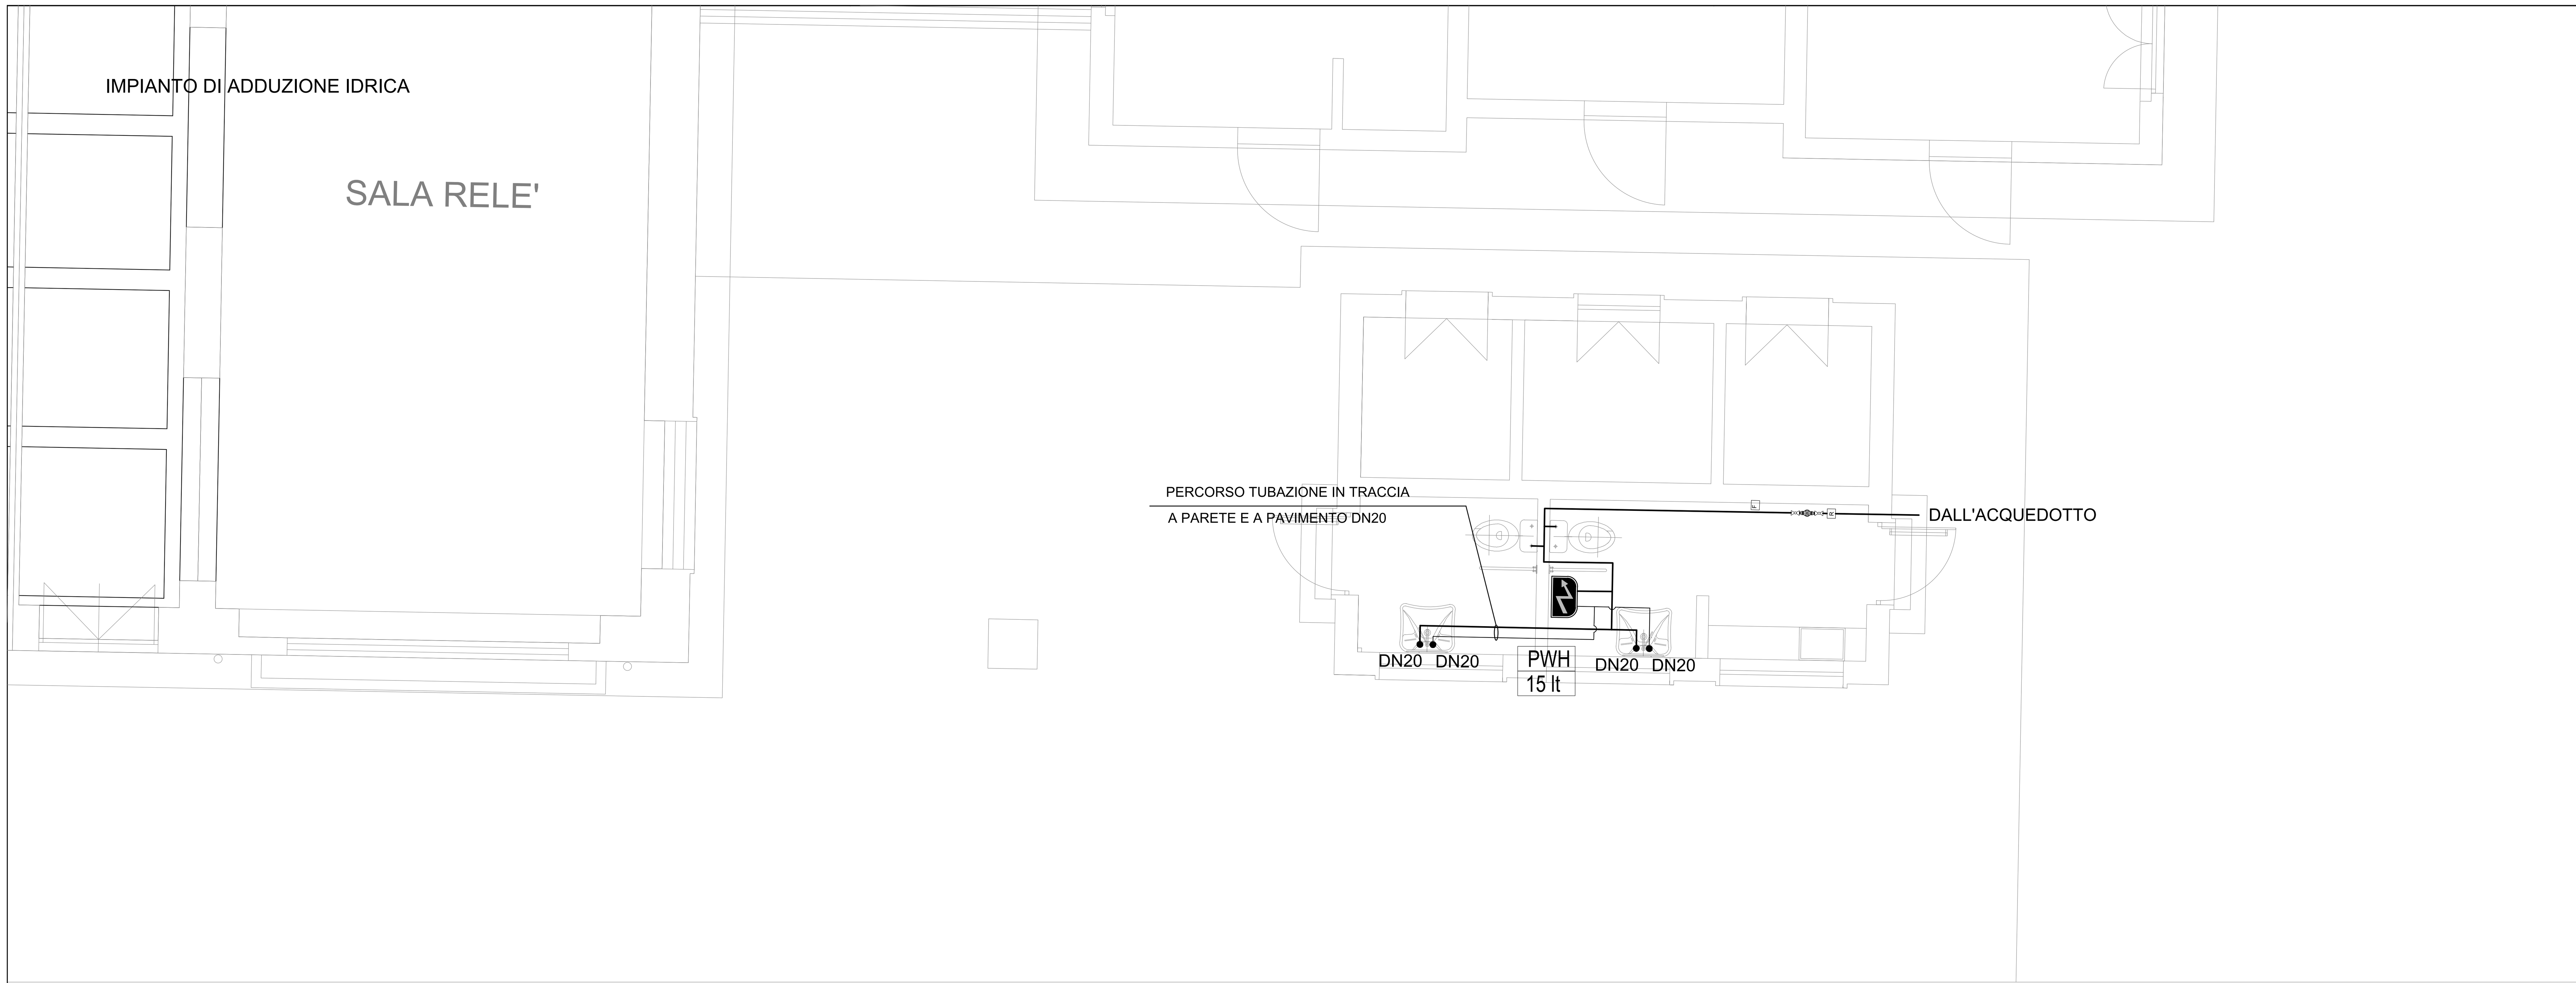

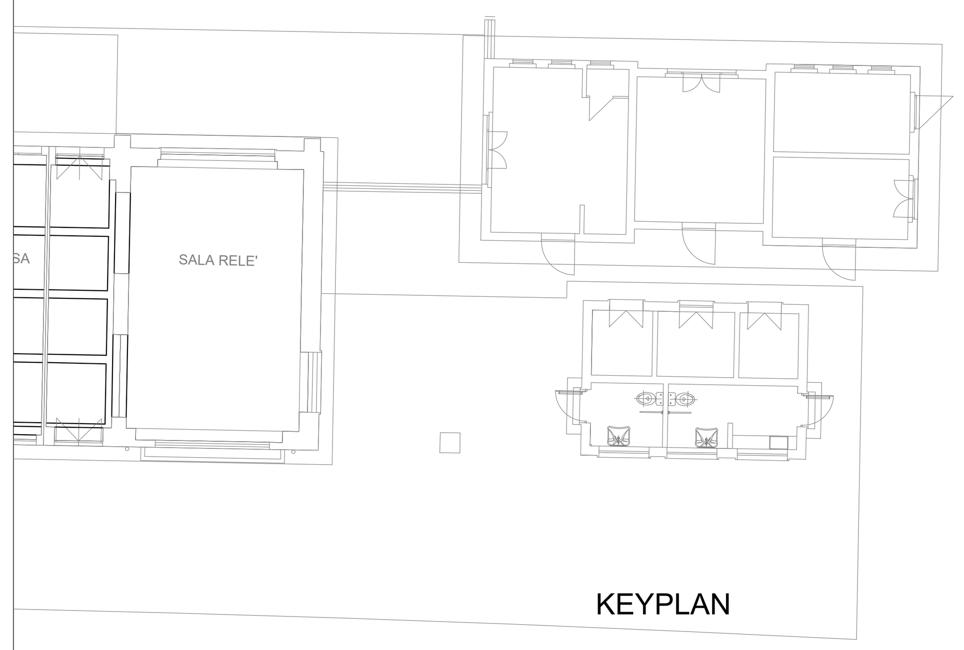

KEYPLAN

LEGENDA			
—	TUBAZIONE ACQUA FREDDA SANITARIA	R	RIDUTTORE DI PRESSIONE
—	TUBAZIONE ACQUA CALDA SANITARIA		SCALDA ACQUA ELETTRICO
—	TUBAZIONE SCARICHI		VALVOLA DI INTERCETTAZIONE
F	FILTRO AUTOPULENTE	S	POZZETTO SIFONATO
●	POZZETTO DI RACCOLTA SCARICHI		

NOTA:
- l'elaborato è rappresentativo del solo impianto idrico sanitario, per gli altri impianti, per gli aspetti architettonici e strutturali si rimanda ai relativi specifici elaborati.

IMPIANTO DI SMALTIMENTO ACQUE REFLUE

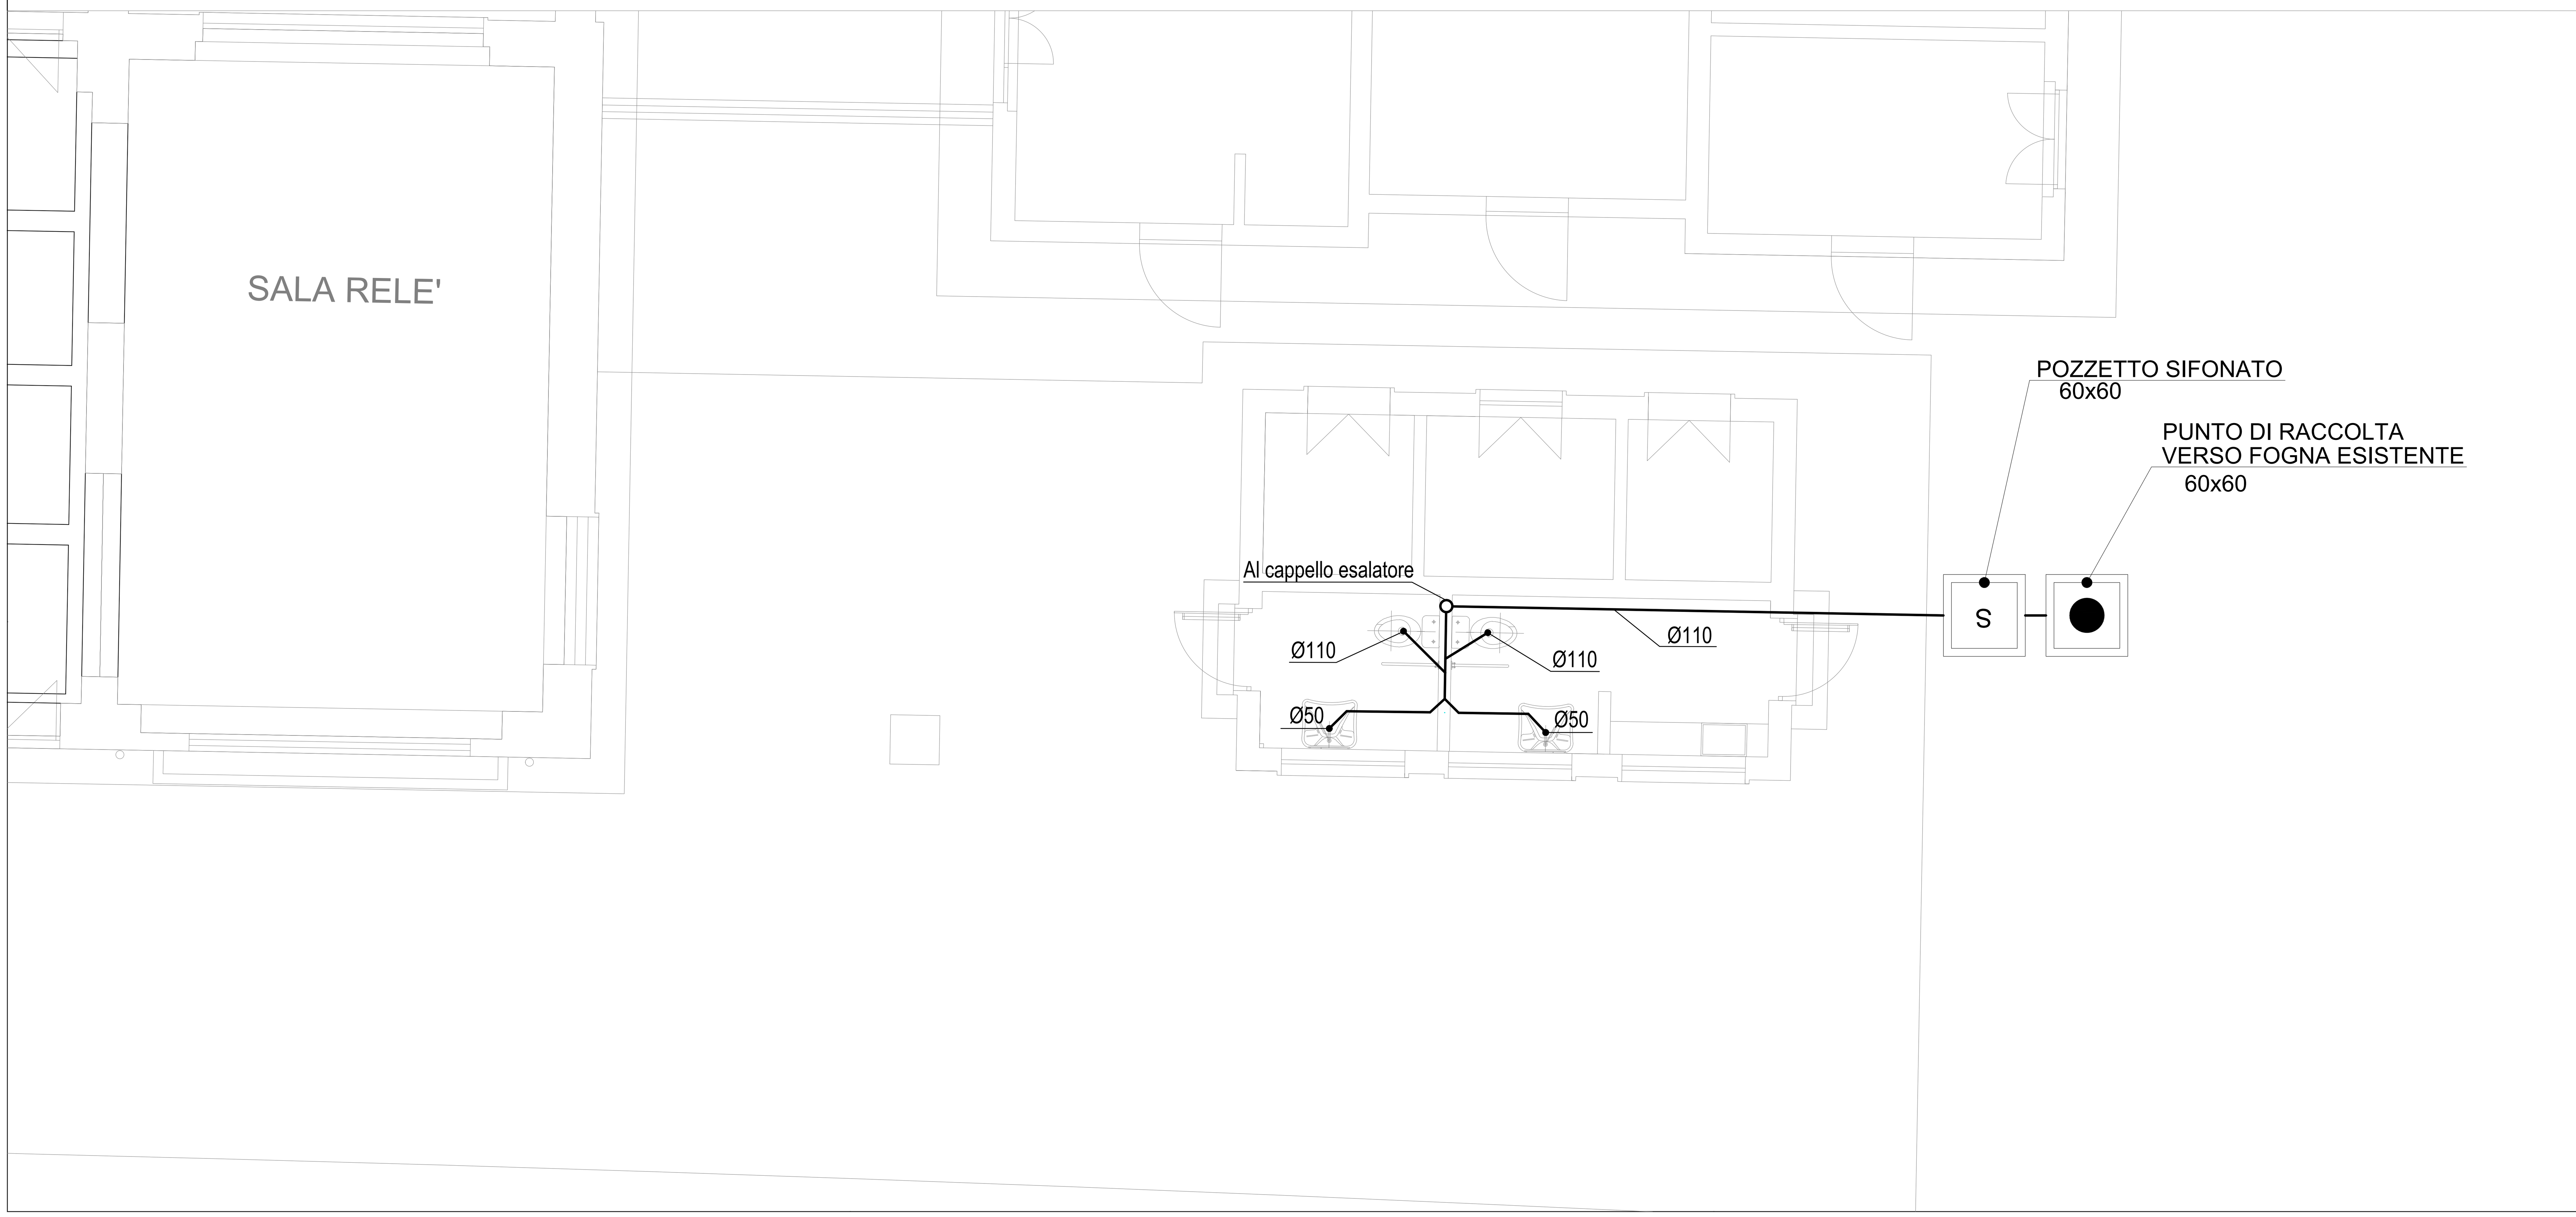

COMMITTENTE:

RFI RETE FERROVIARIA ITALIANA
GRUPPO FERROVIE DELLO STATO ITALIANE

PROGETTAZIONE:

ITALFERR
GRUPPO FERROVIE DELLO STATO ITALIANE

CUP: J47I09000030009

U.O. IMPIANTI INDUSTRIALI E TECNOLOGICI

PROGETTO DEFINITIVO

POTENZIAMENTO DELLA LINEA MILANO - GENOVA
QUADRUPLICAMENTO TRATTA MILANO ROGOREDO - PAVIA
FASE 1 - QUADRUPLICAMENTO MI ROGOREDO - PIEVE EMANUELE

FERMATA CERTOSA
Layout impianto idrico sanitario

SCALA: 1:50

COMMESSA	LOTTO	FASE	ENTE	TIPO DOC.	OPERA/DISCIPLINA	PROGR.	REV.
NM0Z	10	D	17	PB	IT0801	001	A

Rev.	Descrizione	Redatto	Data	Verificato	Data	Approvato	Data	Autorizzato Data
A	Emissione esecutiva	V. Santi	Nov. 2018	L. Adamo	Nov. 2018	S.Borelli	Nov. 2018	A. Falaschi Nov. 2018

U.O. IMPIANTI INDUSTRIALI E TECNOLOGICI
Dott. Ing. ALFREDO FALASCHI

File: NM0Z10D17PBIT0801001A.DWG

n. Elab.: