


CI RISERVIAMO A TERMINI DI LEGGE LA PROPRIETA' DI QUESTO DOCUMENTO COL DIVIETO DI RIPRODURLO O RENDERSLO NOTO A TERZI SENZA NOSTRA AUTORIZZAZIONE SCRITTA

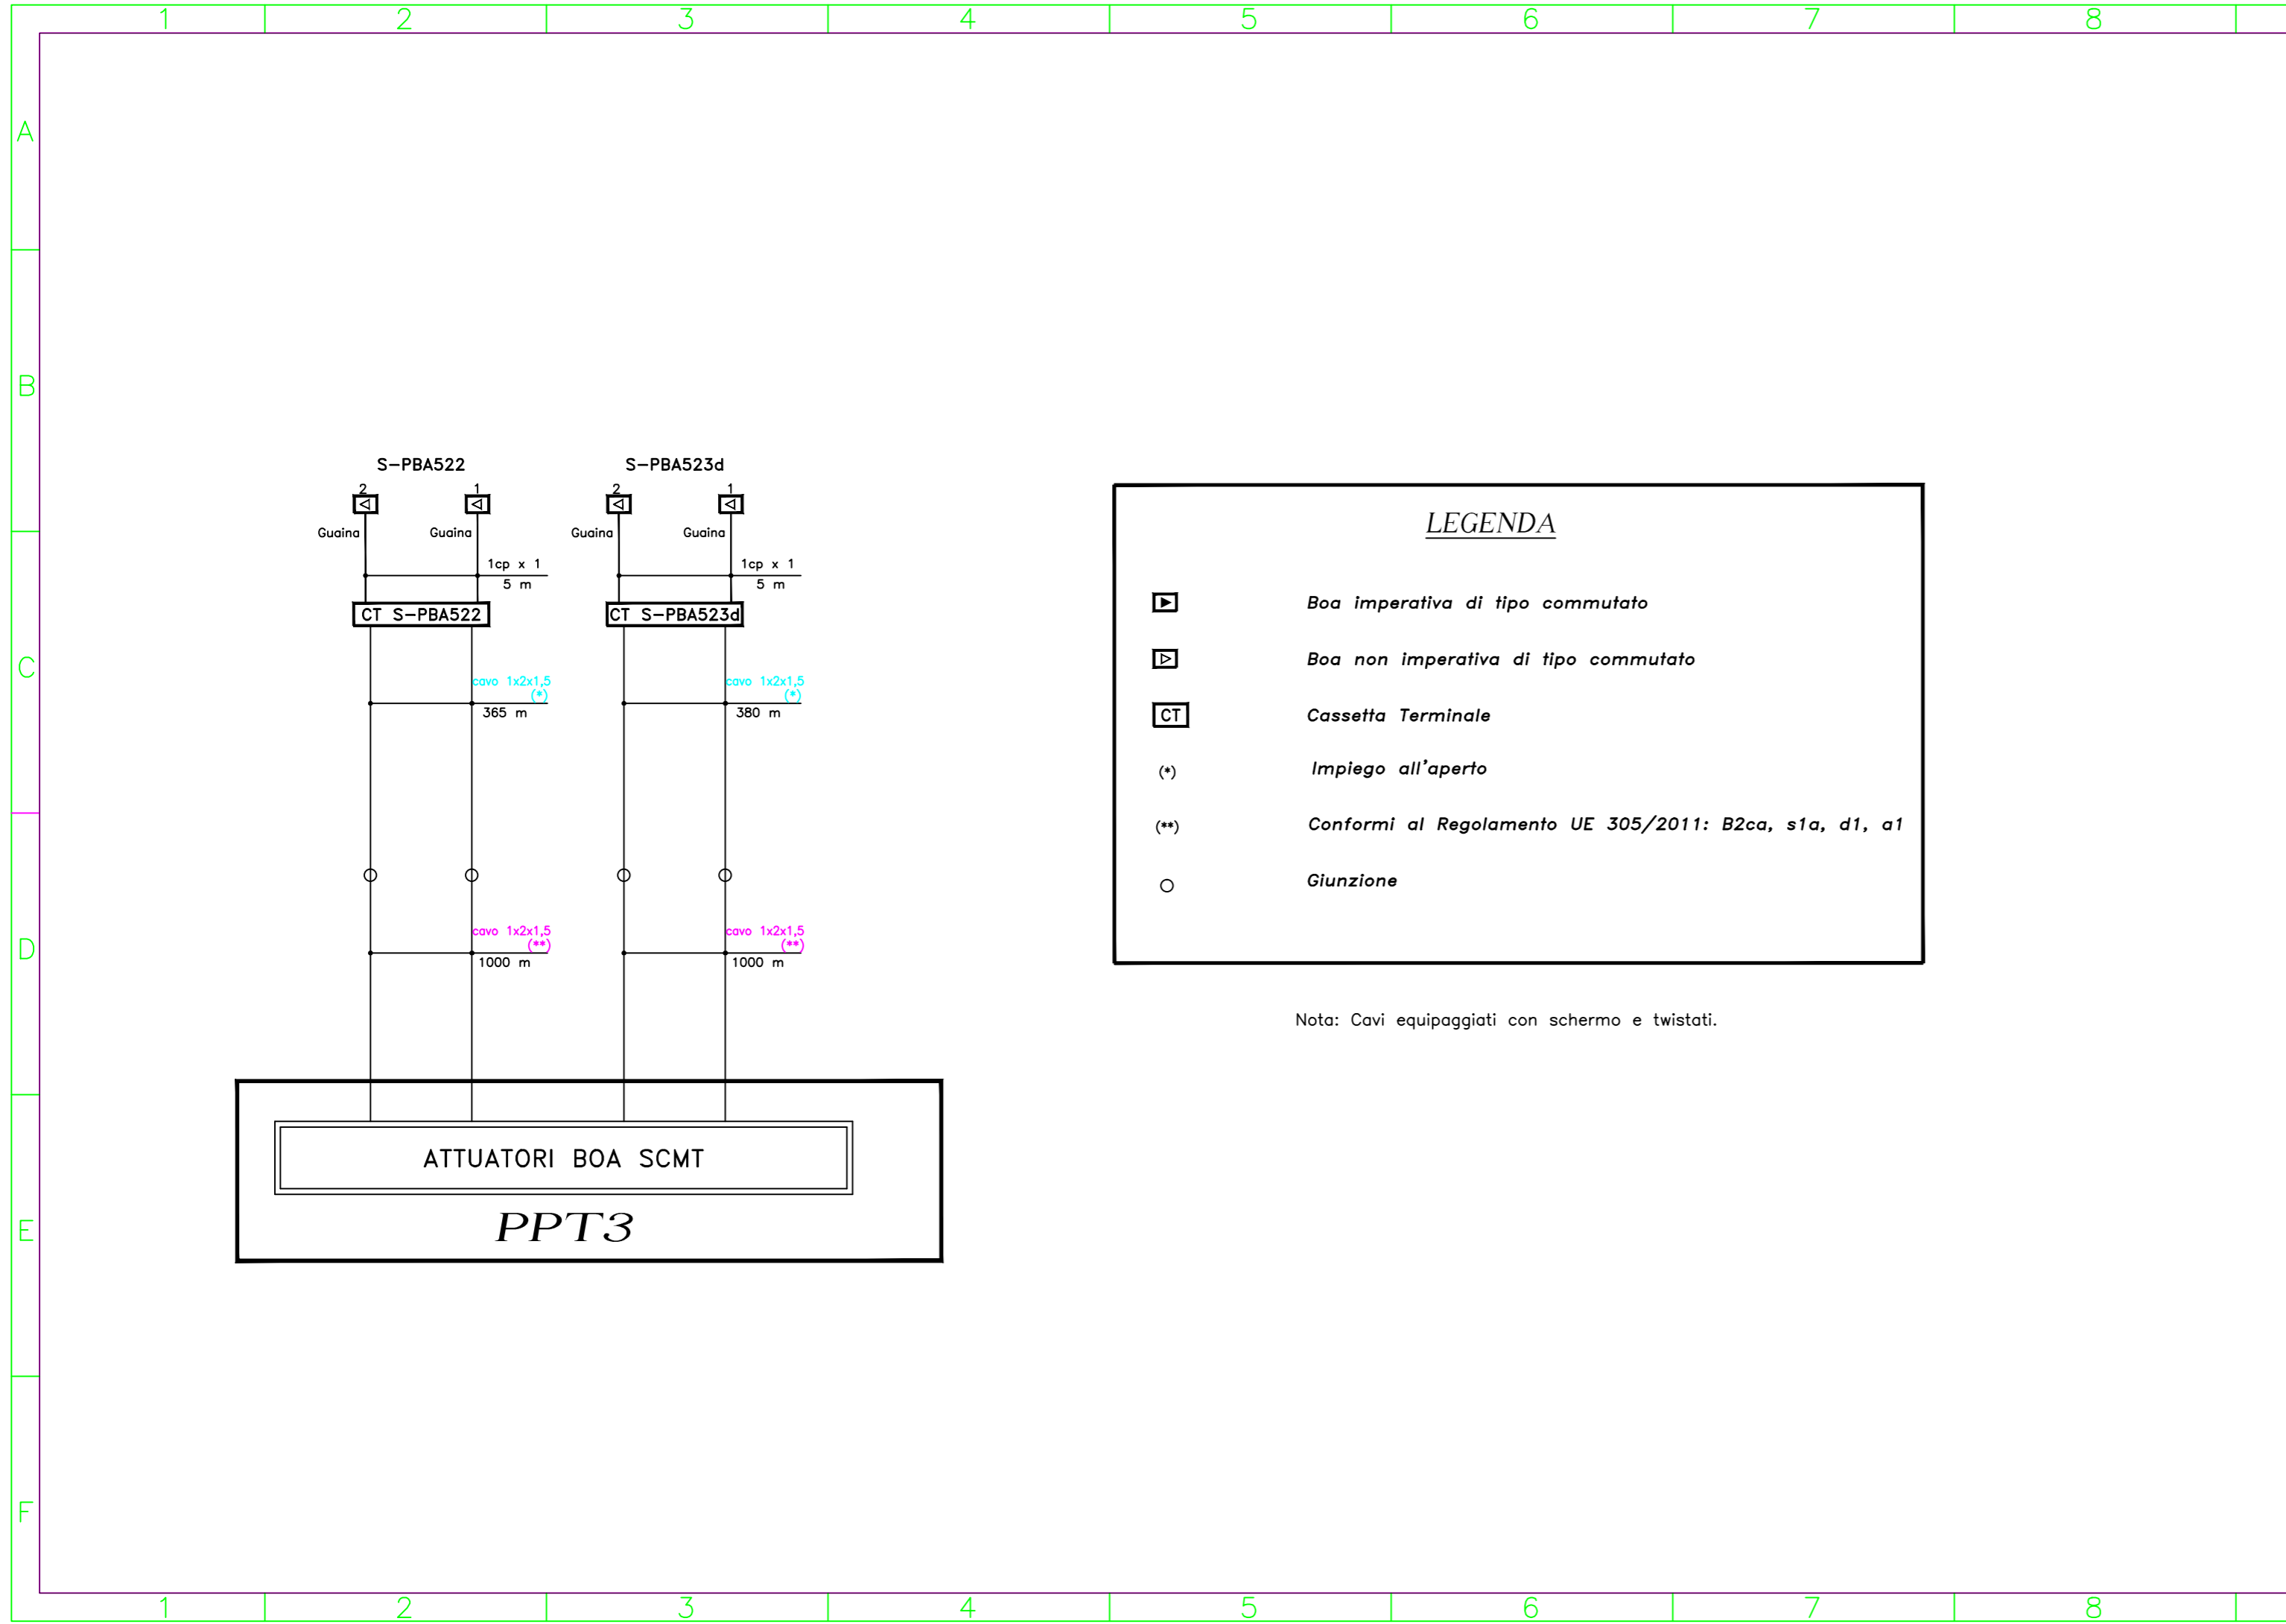

LEGENDA

- Boa imperativa di tipo commutato*
- Boa non imperativa di tipo commutato*
- Cassetta Terminale*
- Impiego all'aperto*
- Conformi al Regolamento UE 305/2011: B2ca, s1a, d1, a1*
- Giunzione*

Nota: Cavi equipaggiati con schermo e twistati.

COMMITTENTE:

PROGETTAZIONE:

CUP: J47109000030009

**U.O. TECNOLOGIE NORD**

**PROGETTO DEFINITIVO**

**POTENZIAMENTO DELLA LINEA MILANO - GENOVA  
 QUADRUPPLICAMENTO TRATTA MILANO ROGOREDO - PAVIA  
 FASE 1 - QUADRUPPLICAMENTO PIEVE EMANUELE - PAVIA**

**IMPIANTI DI SEGNALAMENTO  
 TRATTA BA - PIANO CAVI SCMT LOTTO 1 macrofase 5**

SCALA:  
 N.A.

COMMESSA LOTTO FASE ENTE TIPO DOC. OPERA/DISCIPLINA PROGR. REV.

NM0Z 10 D 58 DX IS0003 412 A

Rev.	Descrizione	Redatto	Data	Verificato	Data	Approvato	Data	Autorizzato Data
A	Emissione esecutiva	F. Rau	11/2018	G. De Simon	11/2018	S. Bergli	11/2018	M. Gambaro 11/2018

