



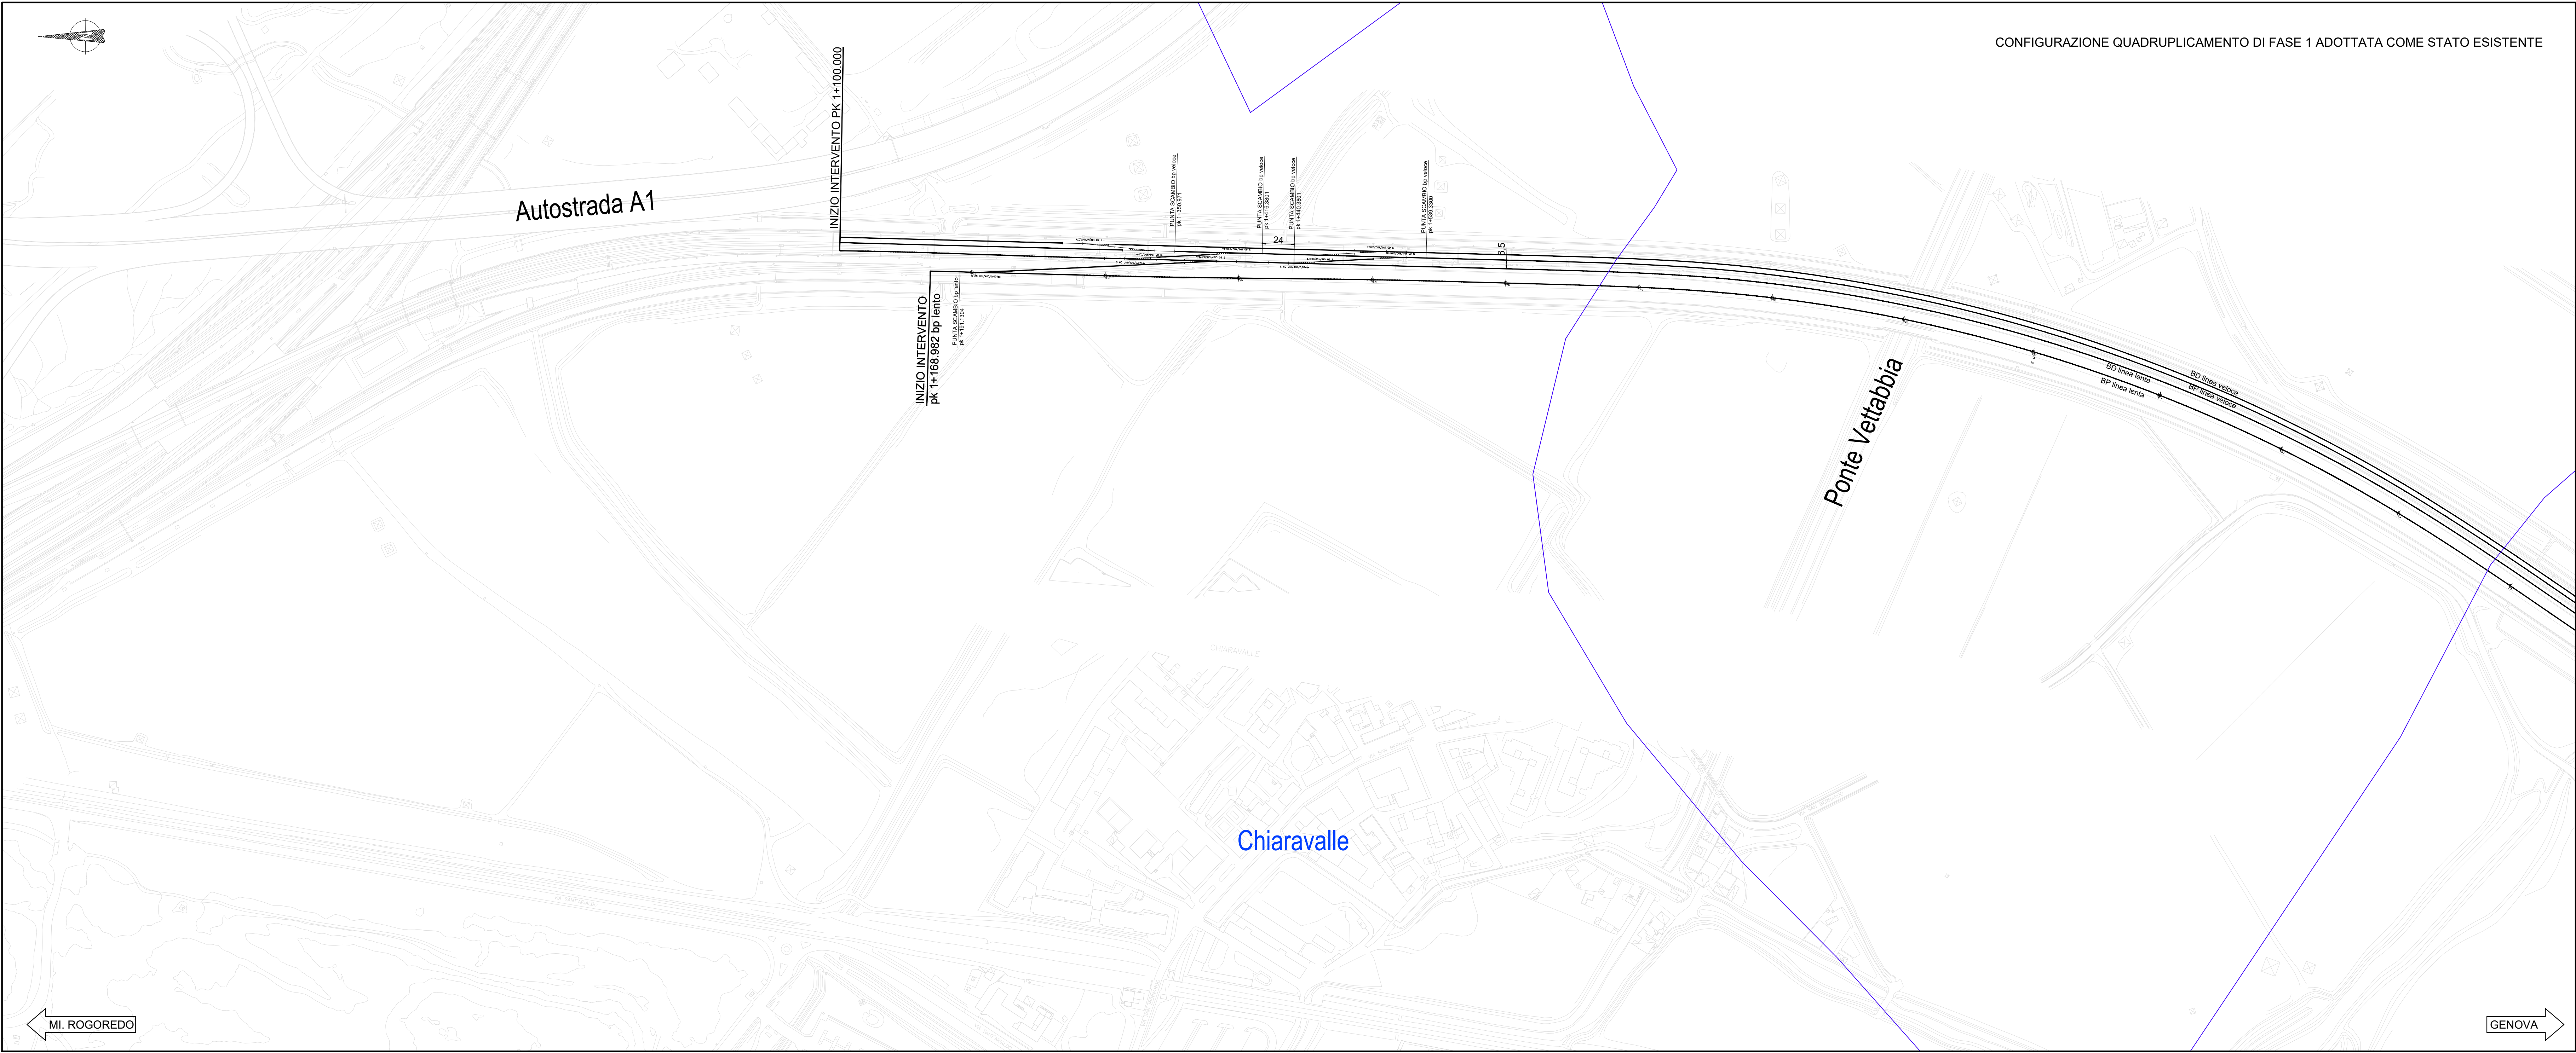

- LEGENDA
- BINARIO IN PROGETTO
 - BINARIO ESISTENTE
 - BINARIO IN DEMOLIZIONE
 - DEMOLIZIONI
 - LIMITE PROVINCIA
 - LIMITE COMUNE

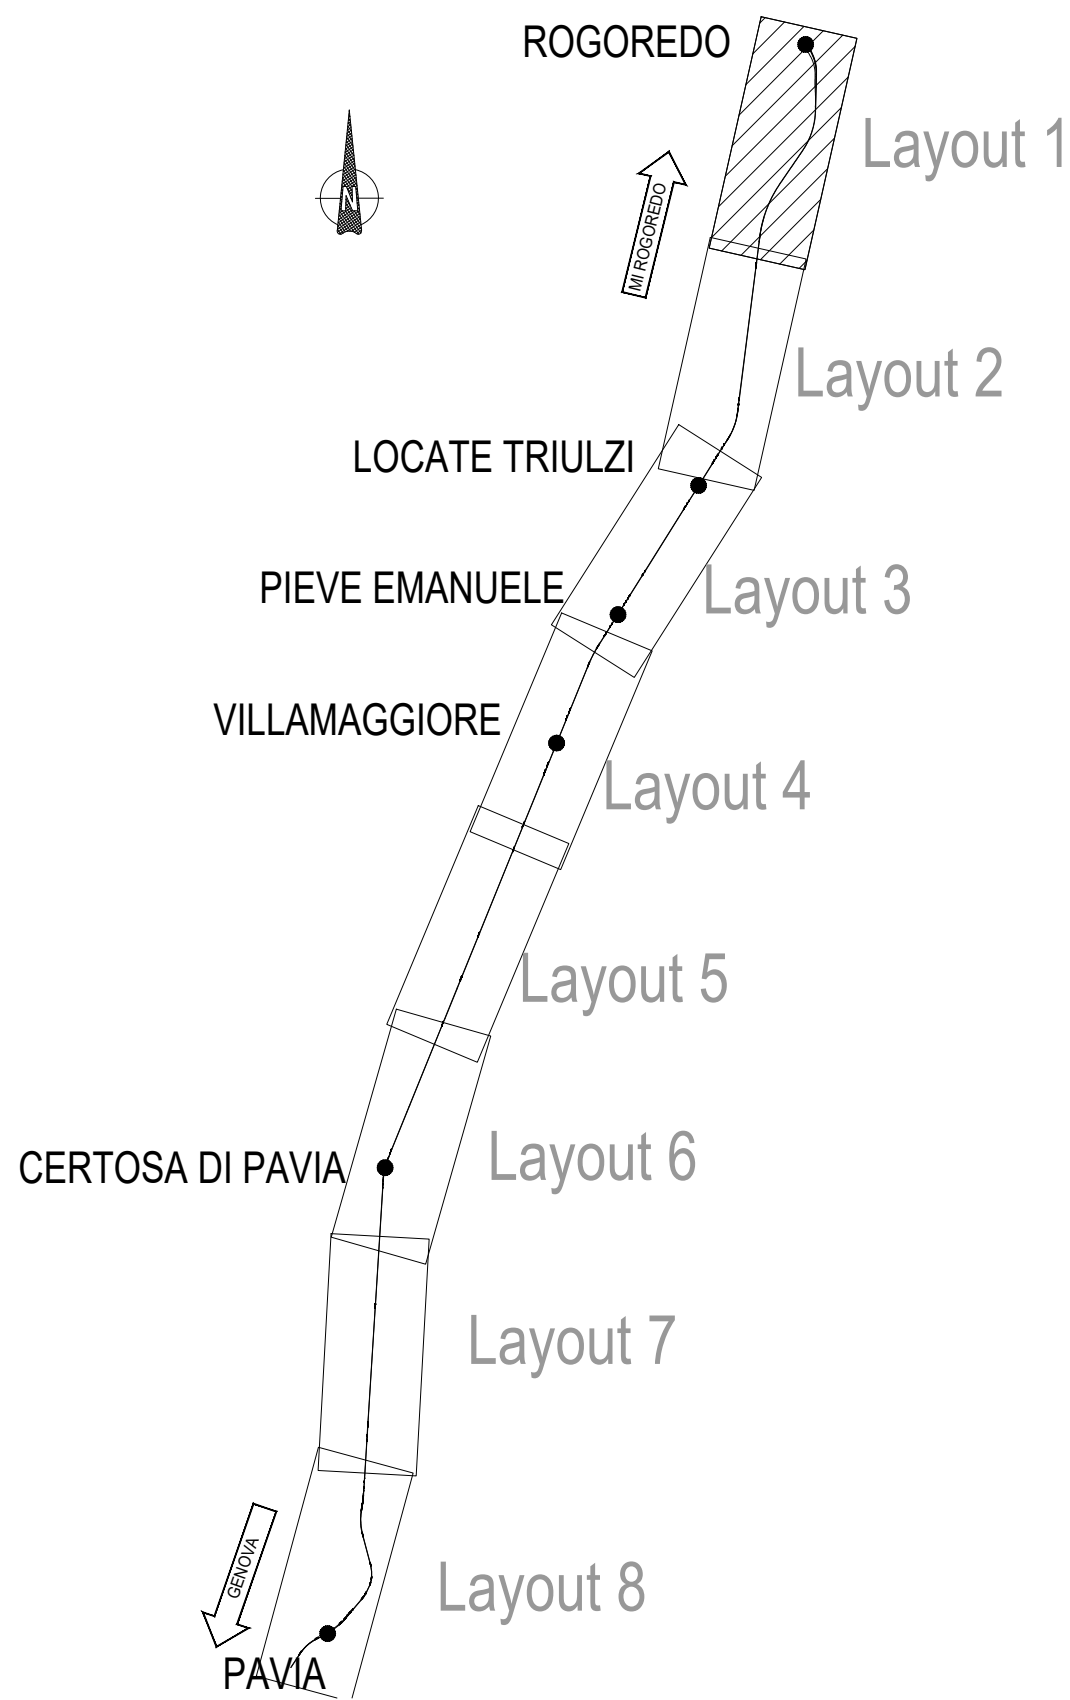

COMMITTENTE:

RFI
RETE FERROVIARIA ITALIANA
GRUPPO FERROVIE DELLO STATO ITALIANE

PROGETTAZIONE:

ITALFERR
GRUPPO FERROVIE DELLO STATO ITALIANE

CUP: J47109000030009

U.O. INFRASTRUTTURE NORD

PROGETTO DEFINITIVO

POTENZIAMENTO DELLA LINEA MILANO - GENOVA
QUADRUPPLICAMENTO TRATTA MILANO ROGOREDO - PAVIA
FASE 2 - QUADRUPPLICAMENTO PIEVE EMANUELE - PAVIA

TRACCIATI
Planimetrie di progetto - Tav. 1/8

SCALA:
1:2.000

COMMESSA LOTTO FASE ENTE TIPO DOC. OPERA/DISCIPLINA PROGR. REV.

N M 0 Z 2 0 D 2 6 P 7 1 F 0 0 0 1 0 0 1 A

Rev.	Descrizione	Redatto	Data	Verificato	Data	Approvato	Data	Autorizzato Data
A	EMISSIONE ESECUTIVA	S. Minerva	Novembre 2018	S. Minerva	Novembre 2018	S. Minerva	Novembre 2018	F. S. Minerva Novembre 2018

File: NMOZ 2.0.D.26.P7.IF.00.0.1.001.A.DWG n. Elab.: