



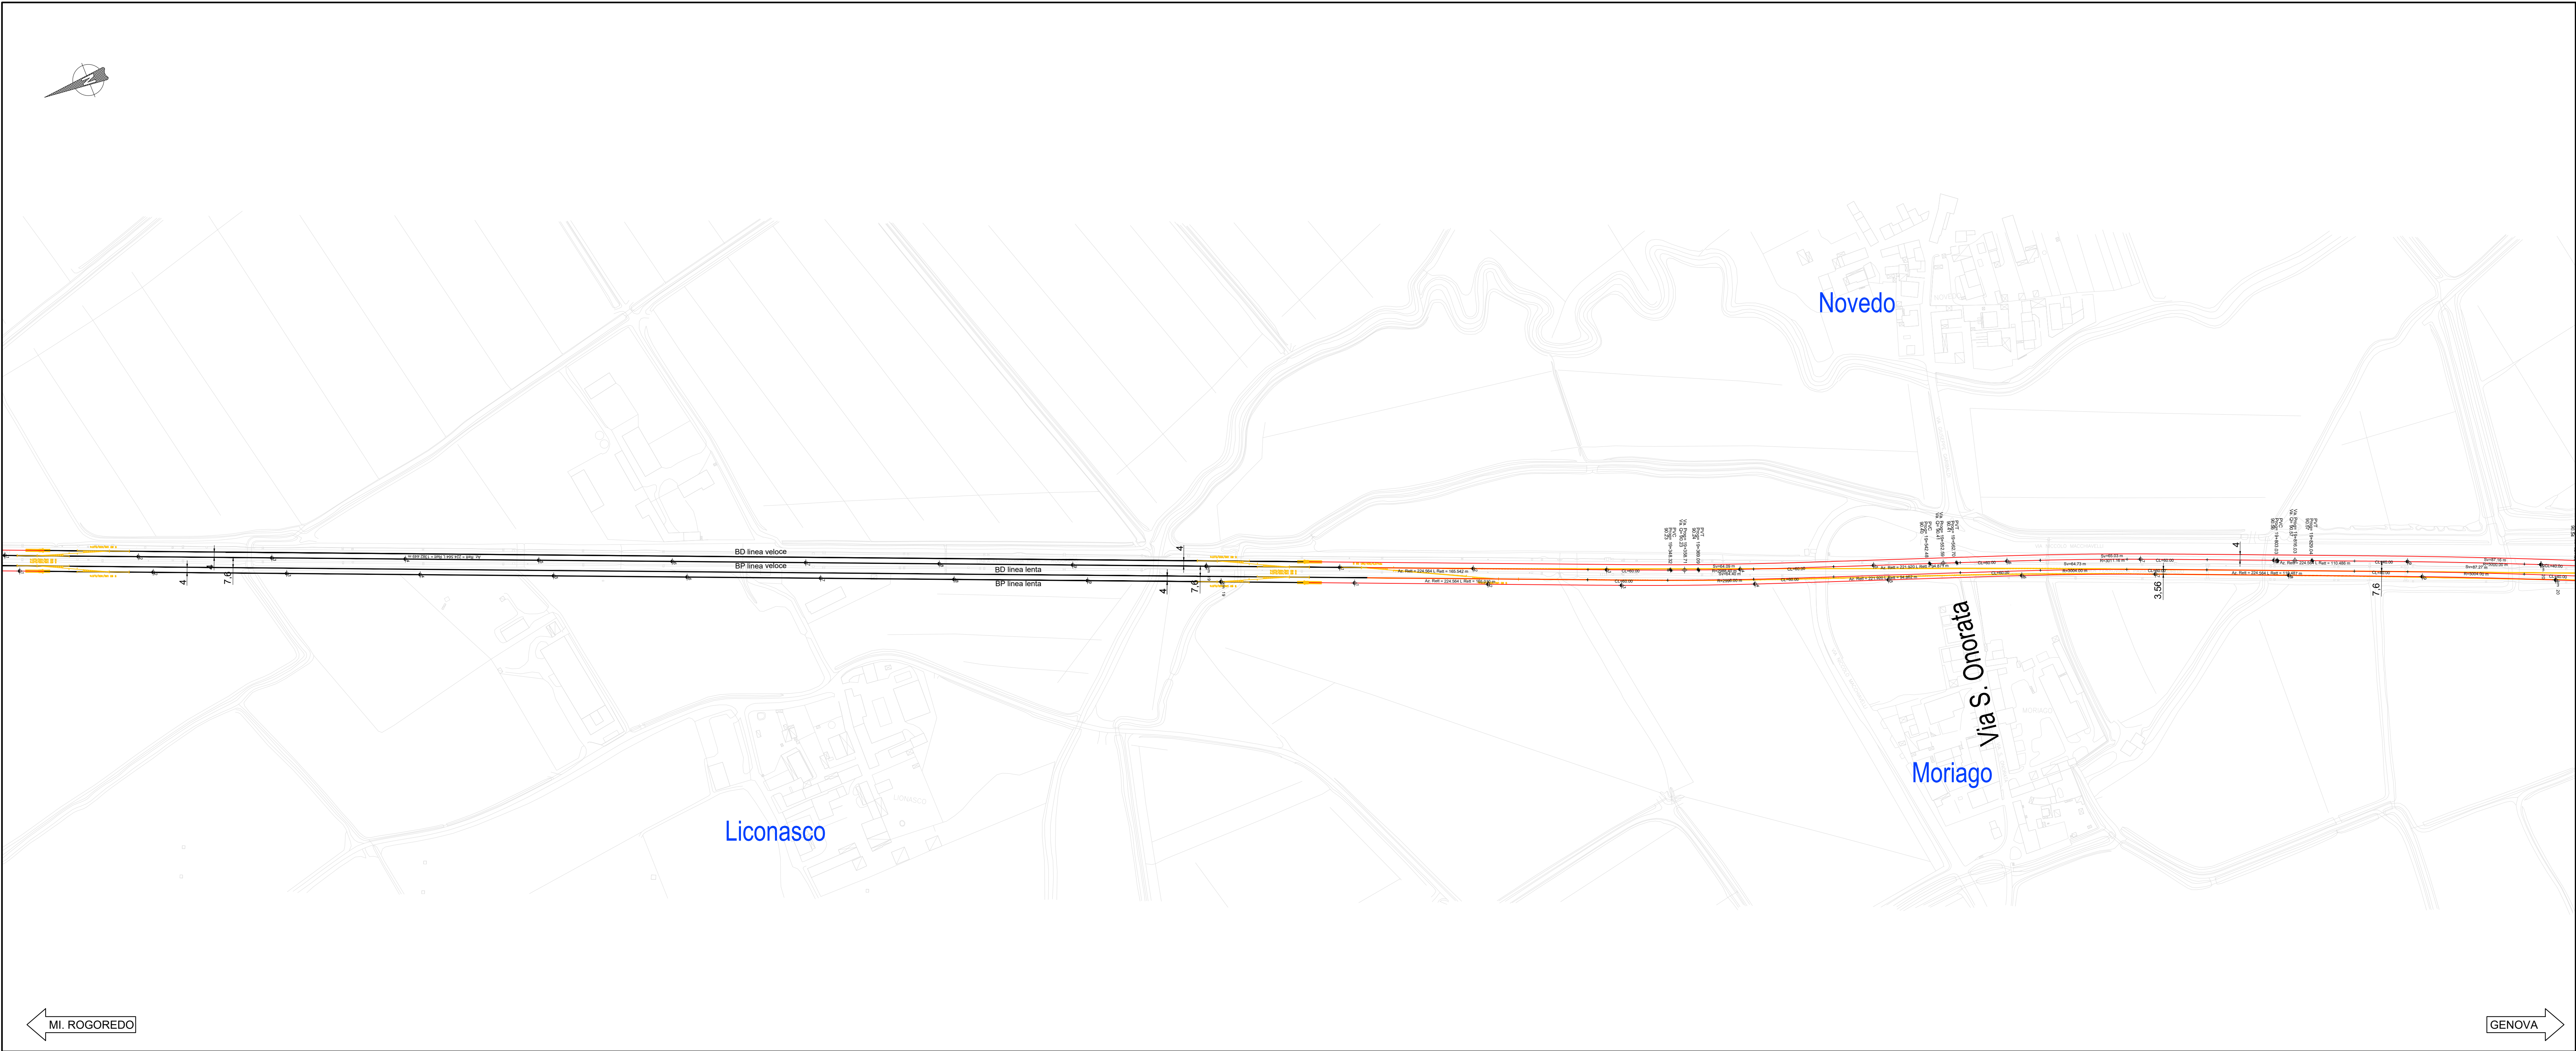

- LEGENDA
- BINARIO IN PROGETTO
 - BINARIO ESISTENTE
 - BINARIO IN DEMOLIZIONE
 - DEMOLIZIONI
 - LIMITE PROVINCIA
 - LIMITE COMUNE

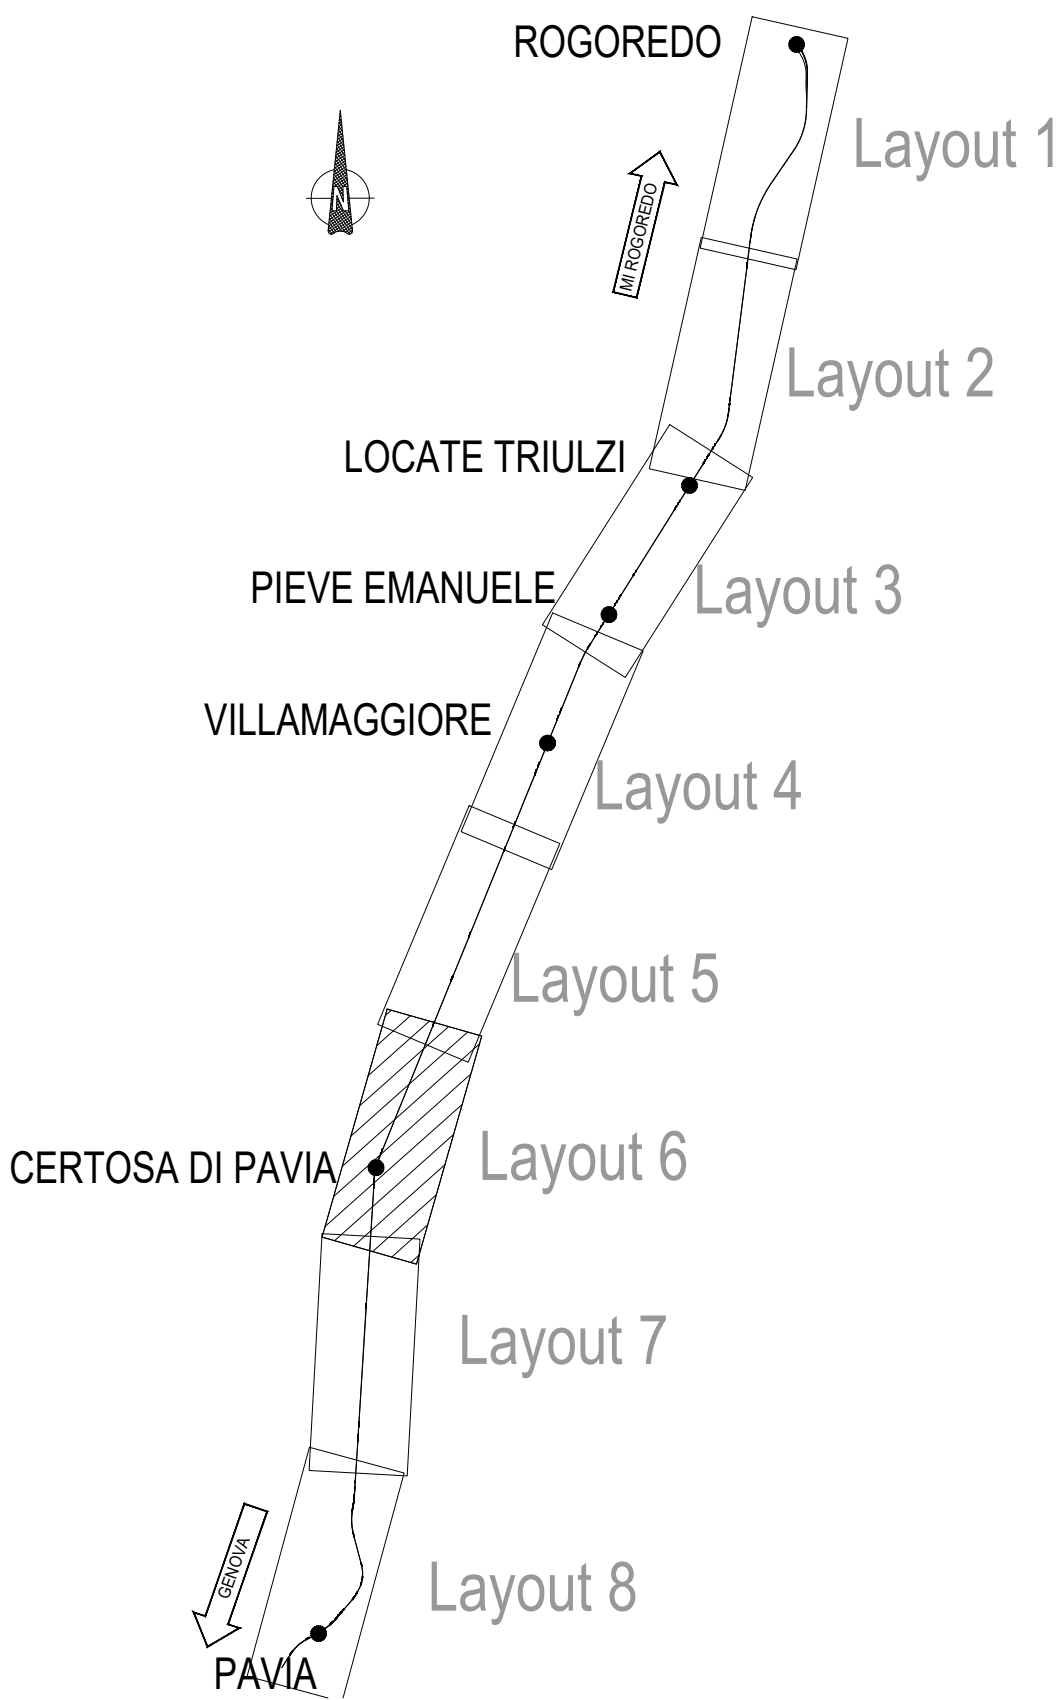

COMMITTENTE:								
PROGETTAZIONE:								
CUP: J4710900030009								
U.O. INFRASTRUTTURE NORD								
PROGETTO DEFINITIVO								
POTENZIAMENTO DELLA LINEA MILANO - GENOVA QUADRUPPLICAMENTO TRATTA MILANO ROGOREDO - PAVIA FASE 2 - QUADRUPPLICAMENTO PIEVE EMANUELE - PAVIA								
TRACCIATI Planimetrie di progetto - Tav. 6/8								
SCALA: 1:2.000								
COMMESSA	LOTTO	FASE	ENTE	TIPO DOC.	OPERA/DISCIPLINA	PROGR.	REV.	
NM0Z	20	D	26	P7	IF0001	006	A	
Rev.	Descrizione	Redatto	Data	Verificato	Data	Approvato	Data	Autorizzato Data
A	EMISSIONE ESECUTIVA	S. Minella	Novembre 2016	S. Minella	Novembre 2016	S. Minella	Novembre 2016	F. S. Minella Novembre 2016
File: NM0Z 2.0.D.26.P7.IF.00.01.006.A.DWG n. Elab.:								