



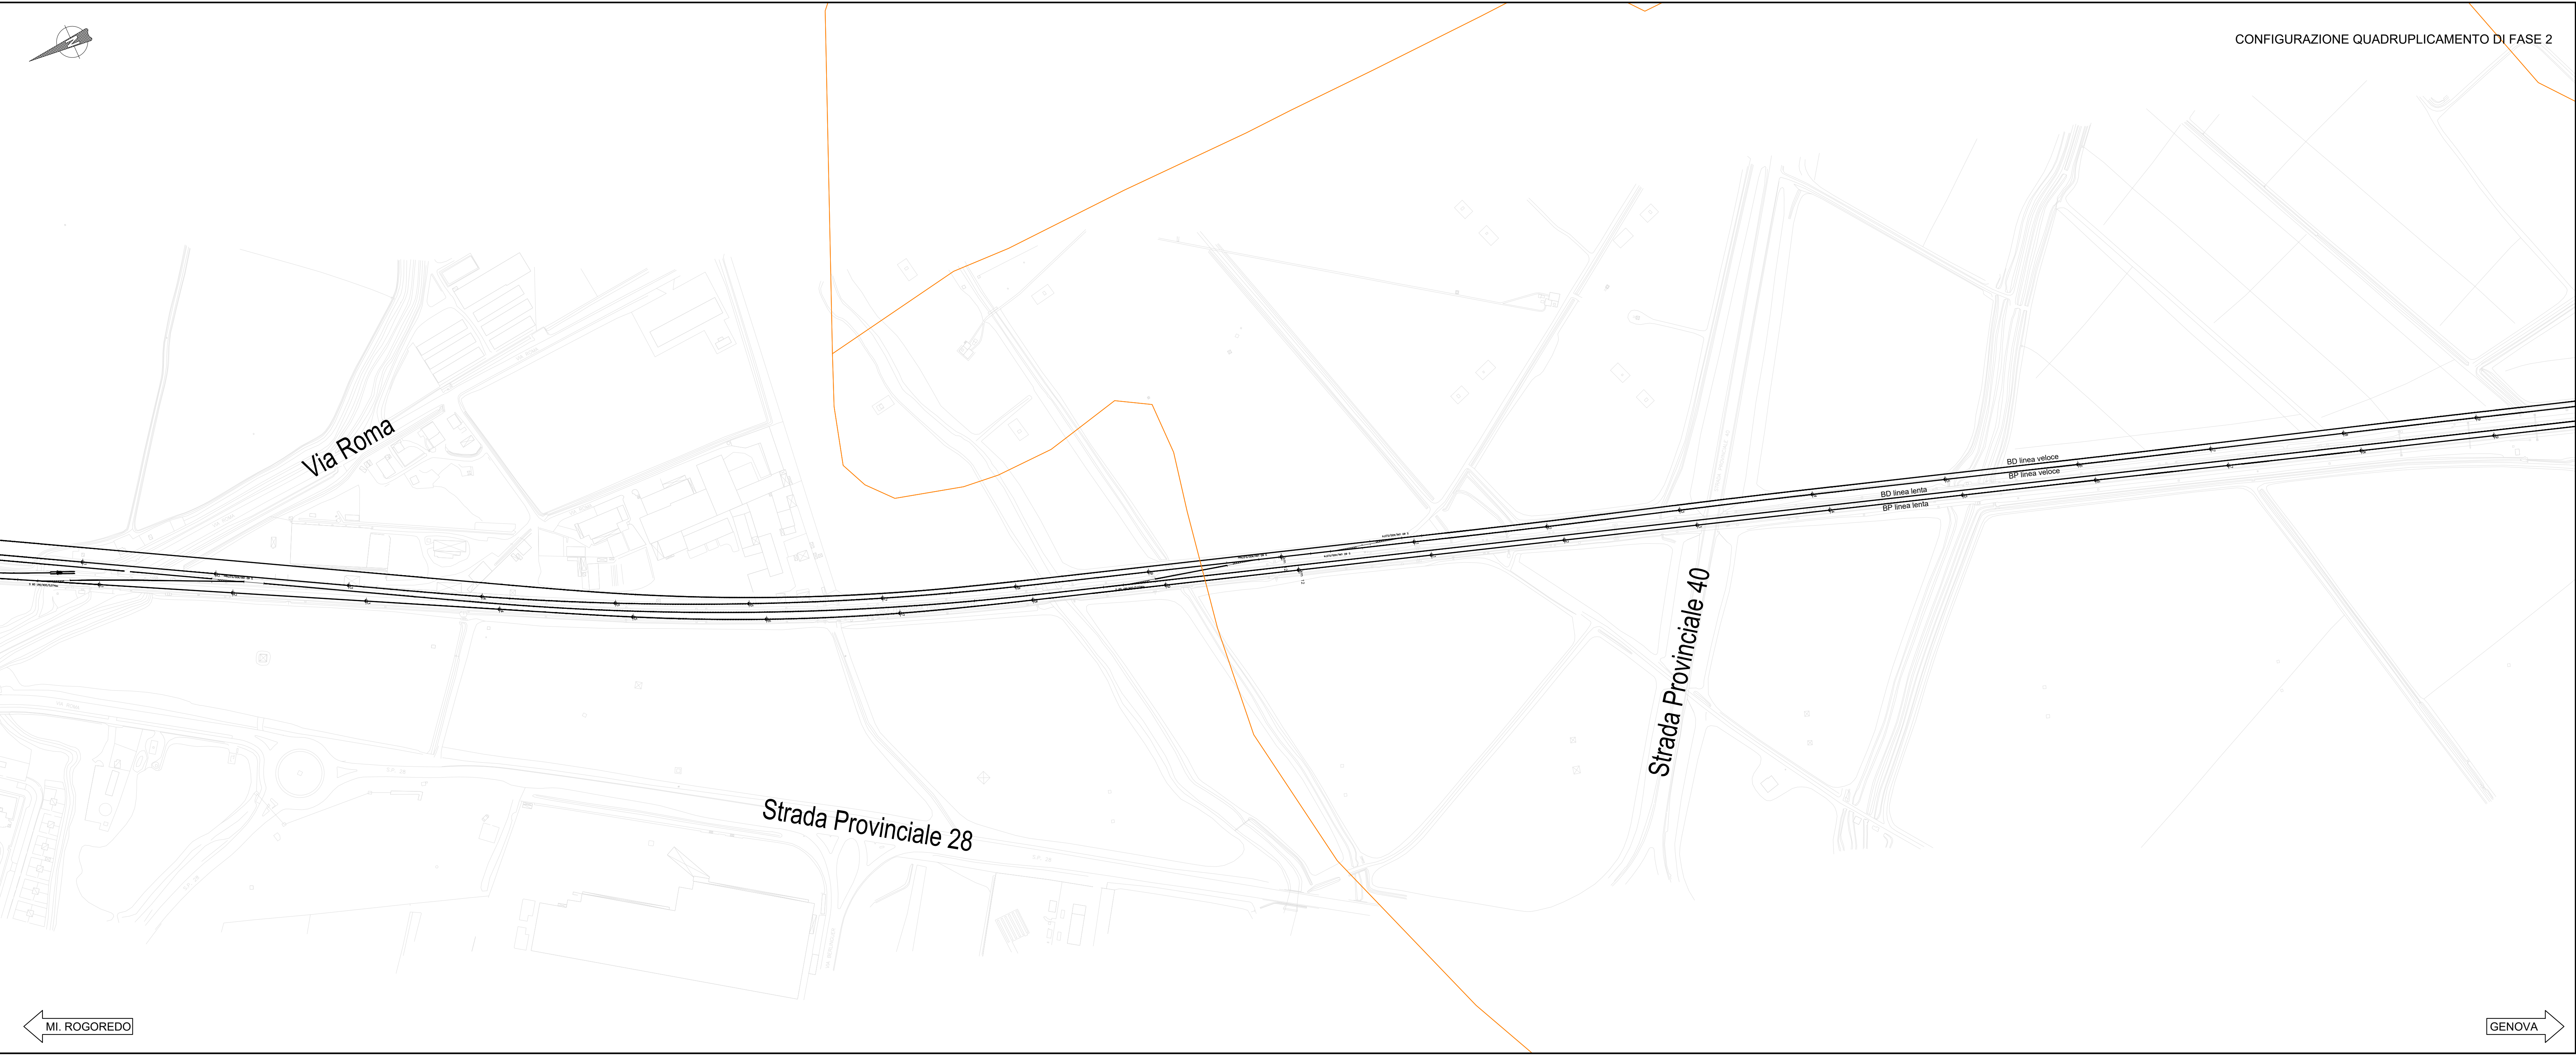

- LEGENDA
- LIMITE PROVINCIA
 - LIMITE COMUNE
 - BINARIO CONFIGURAZIONE FINALE

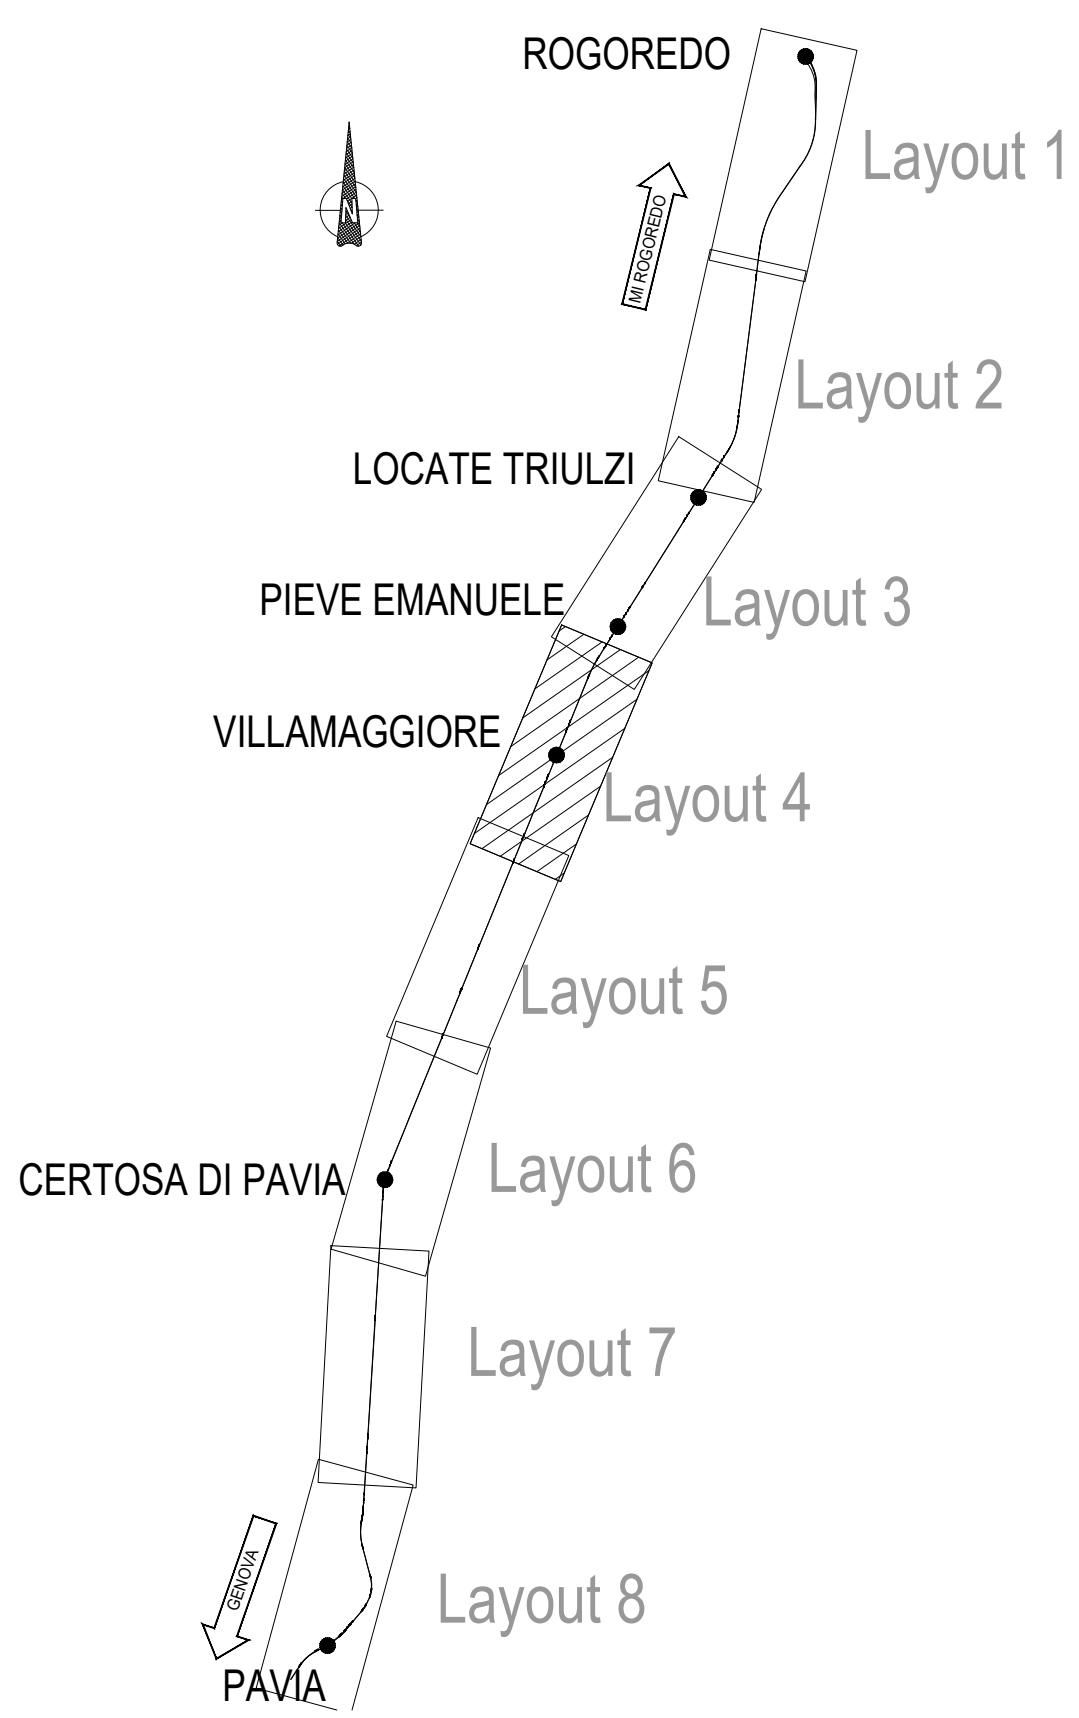

COMMITTENTE:

PROGETTAZIONE:

CUP: J47109000030009

U.O. INFRASTRUTTURE NORD

PROGETTO DEFINITIVO

POTENZIAMENTO DELLA LINEA MILANO - GENOVA
QUADRUPPLICAMENTO TRATTA MILANO ROGOREDO - PAVIA
FASE 2 - QUADRUPPLICAMENTO PIEVE EMANUELE - PAVIA

TRACCIATI
Planimetria di PRG - Tav. 4/8

SCALA:
1:2.000

COMMESSA	LOTTO	FASE	ENTE	TIPO DOC.	OPERA/DISCIPLINA	PROGR.	REV.
NM0Z	20	D	26	P6	1F0003	004	A

Rev.	Descrizione	Redatto	Data	Verificato	Data	Approvato	Data	Autorizzato Data
A	EMISSIONE ESECUTIVA	S. Minella	Novembre 2018	S. Quarta	Novembre 2018	C. Biondi	Novembre 2018	F. Sestini

File: NM0Z 2.0.D.26.PR6.IF.00.0.3.004.A.DWG n. Elab.: