


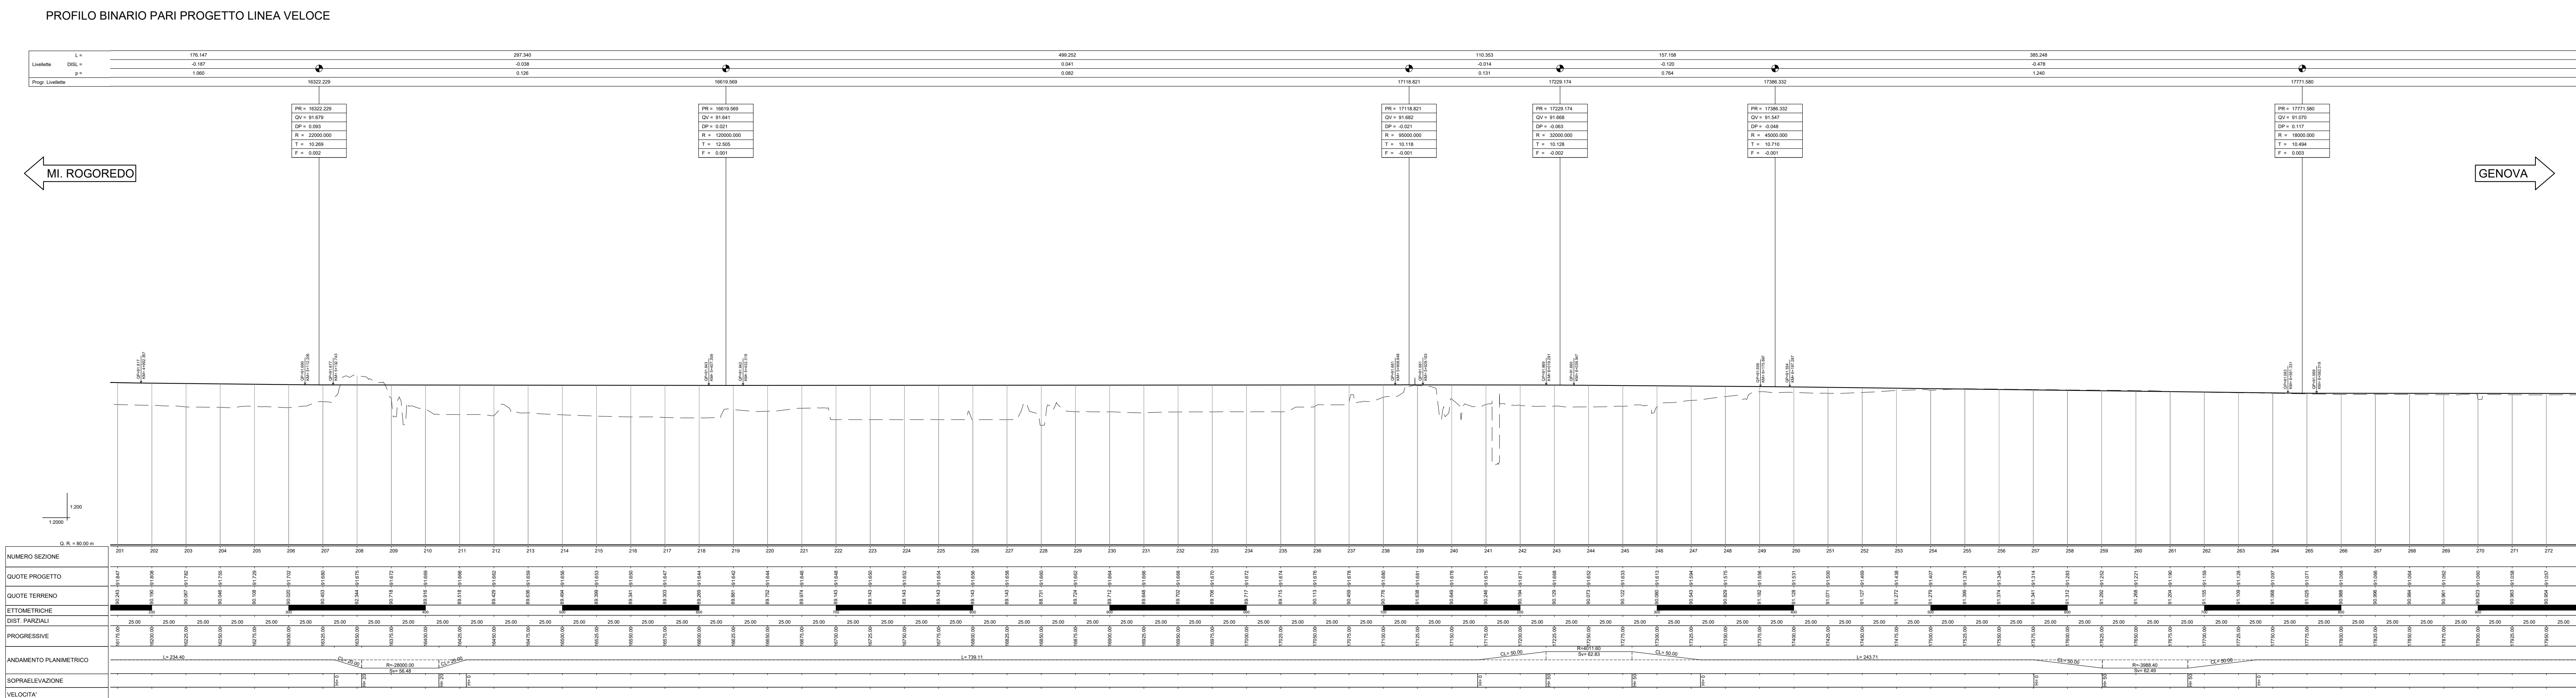

PROFILO PROGETTO
TERRENO ESISTENTE

n. Elab.