


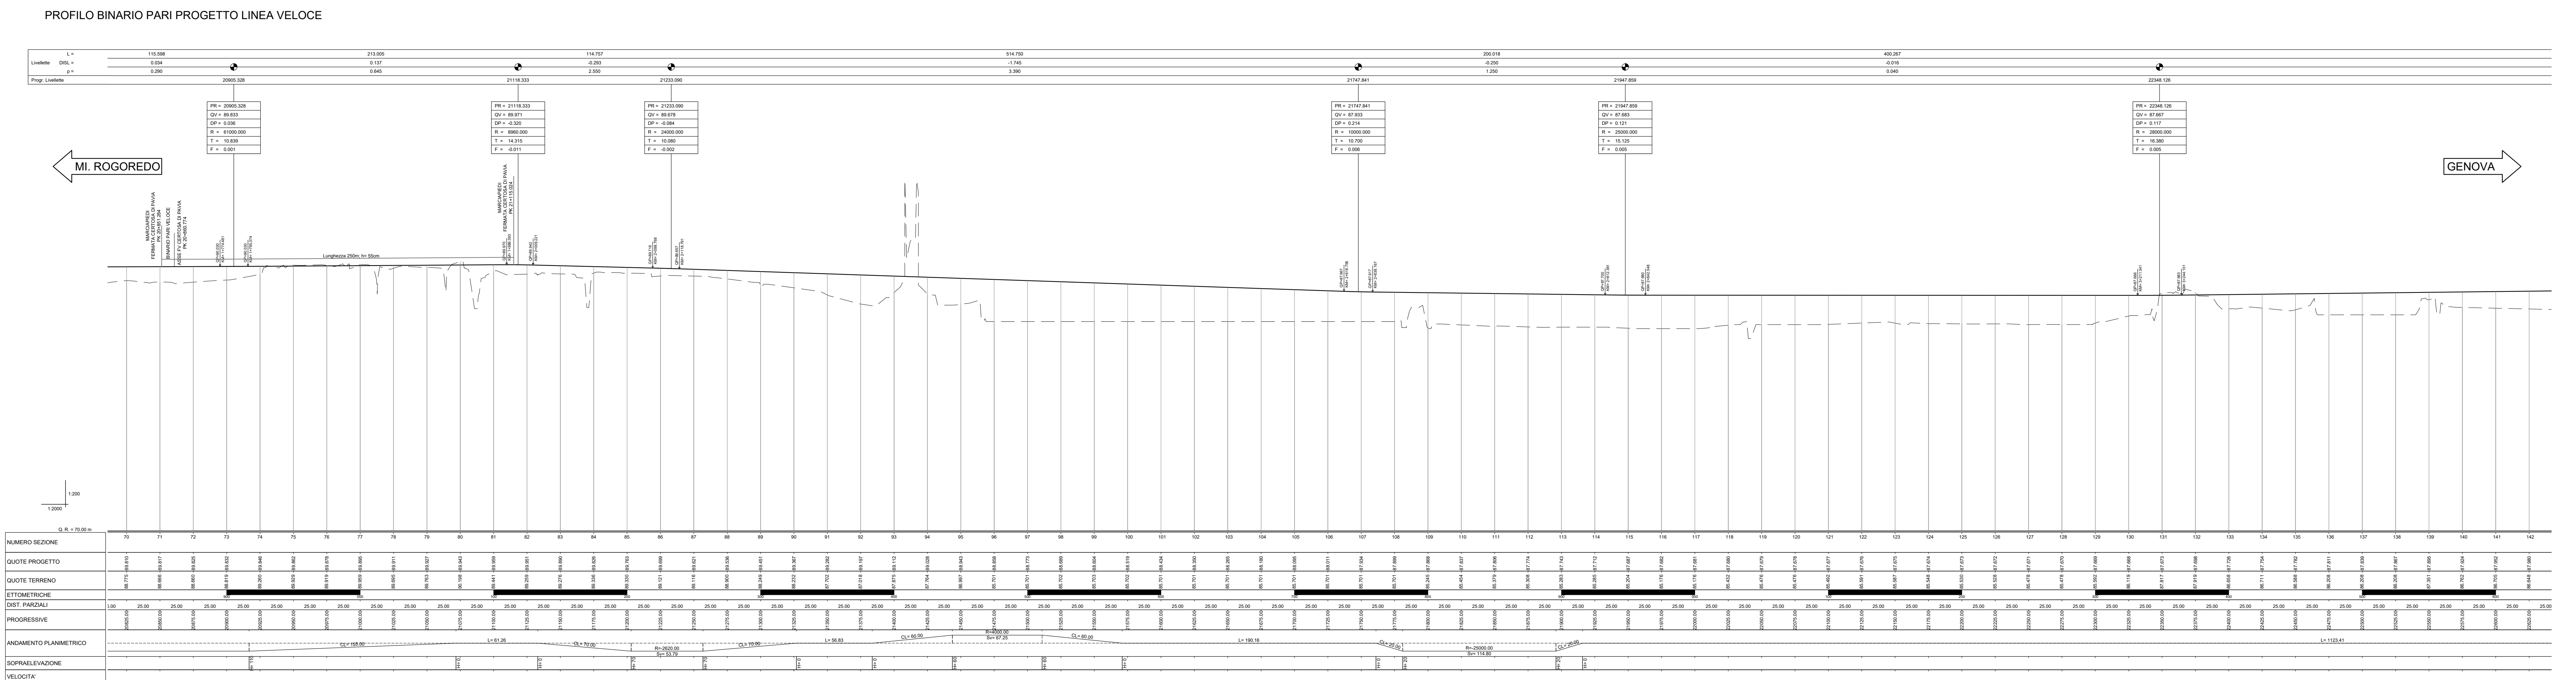

PROFILO PROGETTO
TERRENO ESISTENTE

COMMITTENTE



PROGETTAZIONE:



CUP: J47I09000030009

U.O. INFRASTRUTTURE NORD

PROGETTO DEFINITIVO

POTENZIAMENTO DELLA LINEA MILANO - GENOVA
QUADRUPPLICAMENTO TRATTA MILANO ROGOREDO - PAVIA
FASE 2 - QUADRUPPLICAMENTO PIEVE EMANUELE - PAVIA

TRACCIATI
Profilo longitudinale - Tav. 4/6

SCALA:
1:2.000/200

[illegible]

File: NM0Z.2.0.D.26.F6.IF.00.0.1.004.A.DWG

n. Elab.	
----------	--