




MACROFASE 2

 



MACROFASE 2

 


MACROFASE 2

 

MACROFASE 2

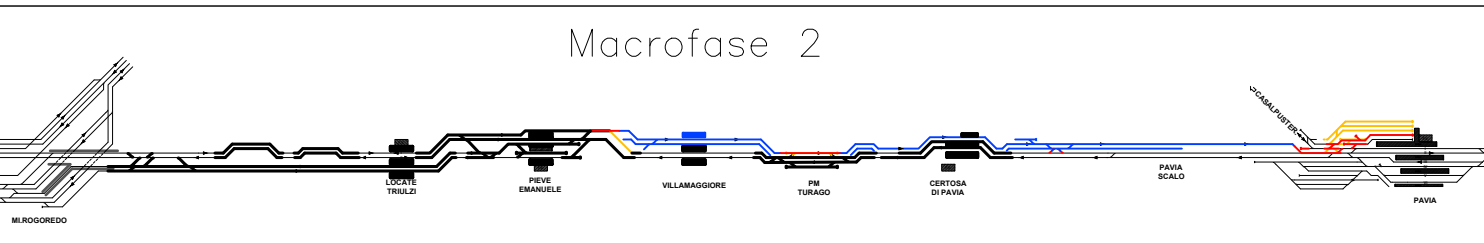 

- LEGENDA
- BINARIO ESISTENTE
  - COSTRUITO NELLA FASE ATTUALE
  - DEMOLITO
  - COSTRUITO NELLE FASI PRECEDENTI
  - COSTRUITO PROVVISORI NELLA FASE ATTUALE
  - COSTRUITO PROVVISORI NELLE FASI PRECEDENTI

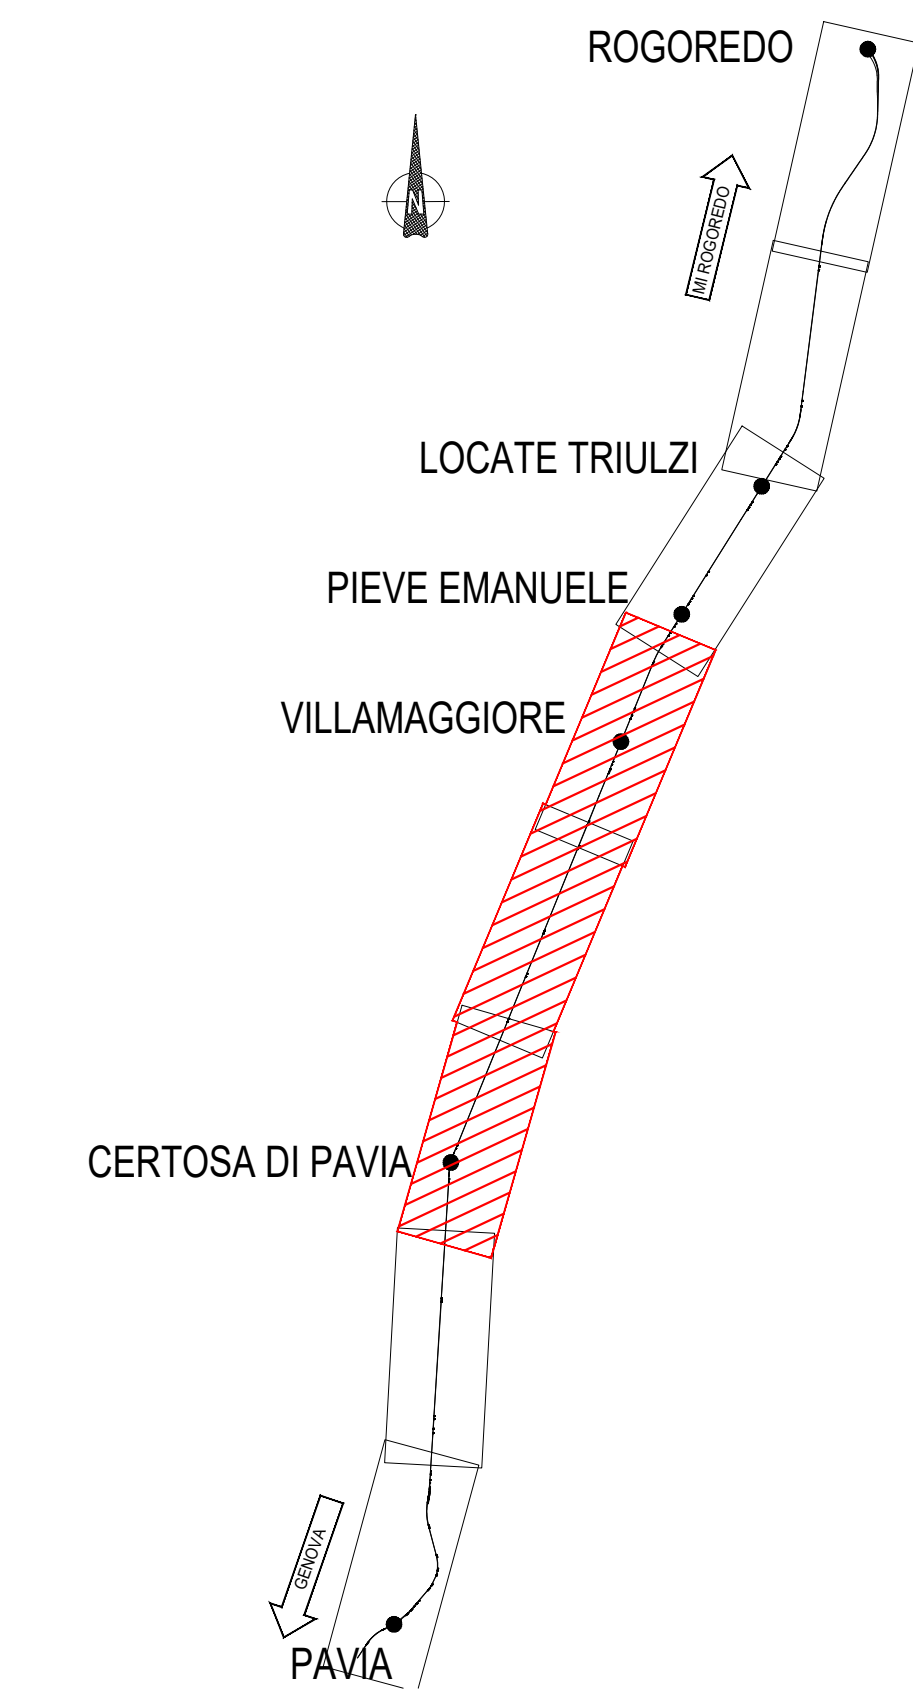

COMMITTENTE:

PROGETTAZIONE:

CUP: J4710900030009

U.O. INFRASTRUTTURE NORD

PROGETTO DEFINITIVO

POTENZIAMENTO DELLA LINEA MILANO - GENOVA

QUADRUPPLICAMENTO TRATTA MILANO ROGOREDO - PAVIA

FASE 2 - QUADRUPPLICAMENTO PIEVE EMANUELE - PAVIA

TRACCIATI

Planimetria di macrofase 2 - Tav. 1/2

SCALA: 1:2.000

COMMESSA LOTTO FASE ENTE TIPO DOC. OPERA/DISCIPLINA PROG. REV.

NM02 20 D 26 P6 1 F0204 001 A

| Rev. | Descrizione         | Redatto   | Data | Verificato | Data | Approvato | Data | Autorizzato | Data |
|------|---------------------|-----------|------|------------|------|-----------|------|-------------|------|
| A    | Emissione esecutiva | Elaborato | 2024 | Verificato | 2024 | Approvato | 2024 | Autorizzato | 2024 |
|      |                     |           |      |            |      |           |      |             |      |
|      |                     |           |      |            |      |           |      |             |      |
