

 


## MACROFASE 3

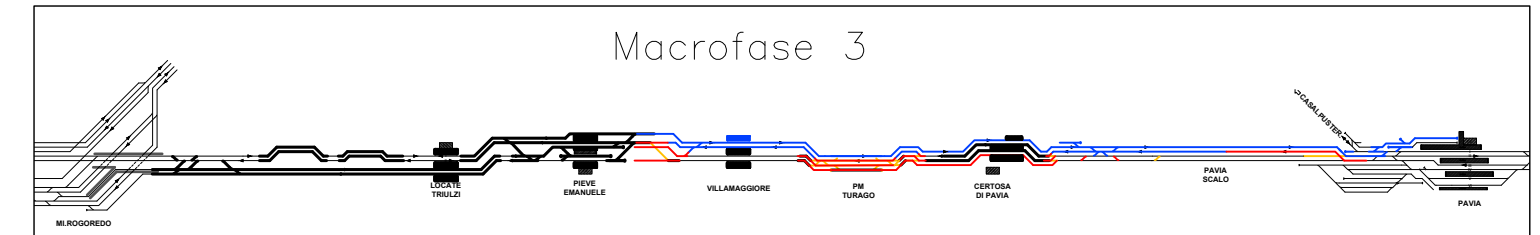


## MACROFASE 3

 

## LEGENDA

- BINARIO ESISTENTE
- COSTRUITO NELLA FASE ATTUALE
- DEMOLITO
- COSTRUITO NELLE FASI PRECEDENTI
- COSTRUITO PROVVISORI NELLA FASE ATTUALE
- COSTRUITO PROVVISORI NELLE FASI PRECEDENTI

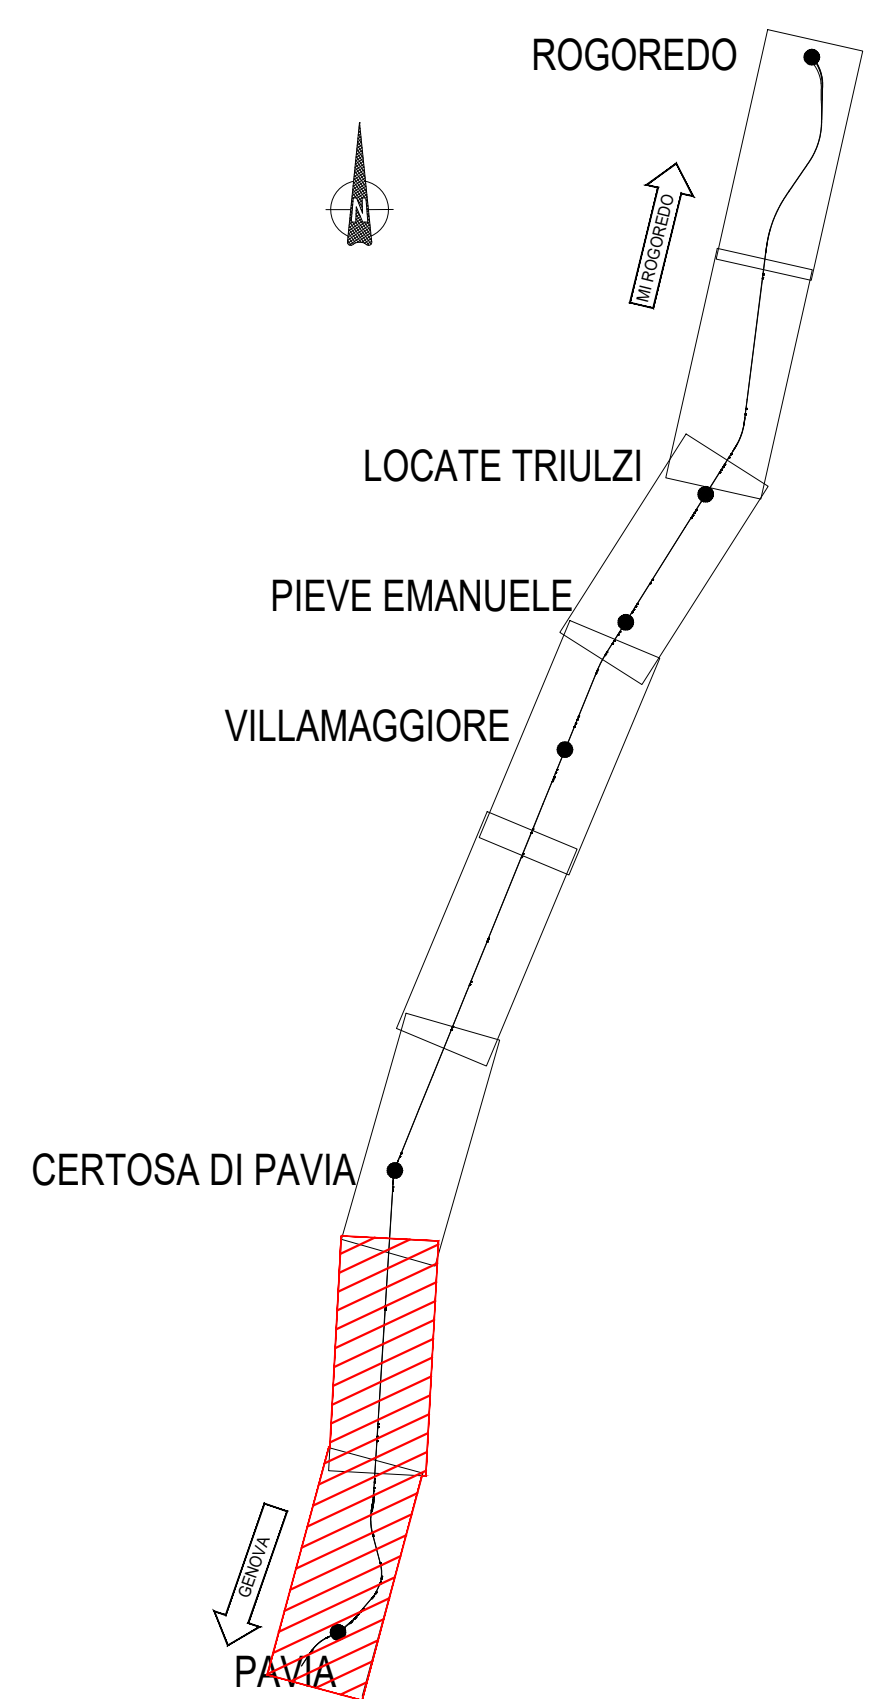

COMMITTENTE:



PROGETTAZIONE:



CUP: J47109000030009

**U.O. INFRASTRUTTURE NORD****PROGETTO DEFINITIVO**

**POTENZIAMENTO DELLA LINEA MILANO - GENOVA**  
**QUADRUPPLICAMENTO TRATTA MILANO ROGOREDO - PAVIA**  
**FASE 2 - QUADRUPPLICAMENTO PIEVE EMANUELE - PAVIA**

## TRACCIATI

Planimetria di macrofase 3 - Tav. 2/2

SCALA:

12.000

| COMMESSA | LOTTO | FASE | ENTE | TIPO DOC. | OPERA/DISCIPLINA | PROGR. | REV. |
|----------|-------|------|------|-----------|------------------|--------|------|
| N M 0 Z  | 20    | D    | 26   | P6        | I F 0304         | 002    | A    |

[illegible]

File: NM02.2.0.D.26.P6.1P.03.0.4.002.A.DWG

n, Elab;