




MACROFASE 4

 



MACROFASE 4

 


MACROFASE 4

 

MACROFASE 4

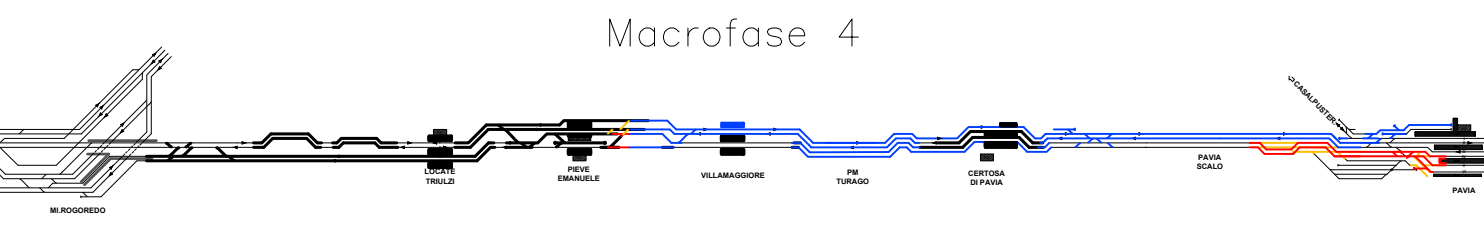 

- LEGENDA
- BINARIO ESISTENTE
 - COSTRUITO NELLA FASE ATTUALE
 - DEMOLITO
 - COSTRUITO NELLE FASI PRECEDENTI
 - COSTRUITO PROVVISORI NELLA FASE ATTUALE
 - COSTRUITO PROVVISORI NELLE FASI PRECEDENTI

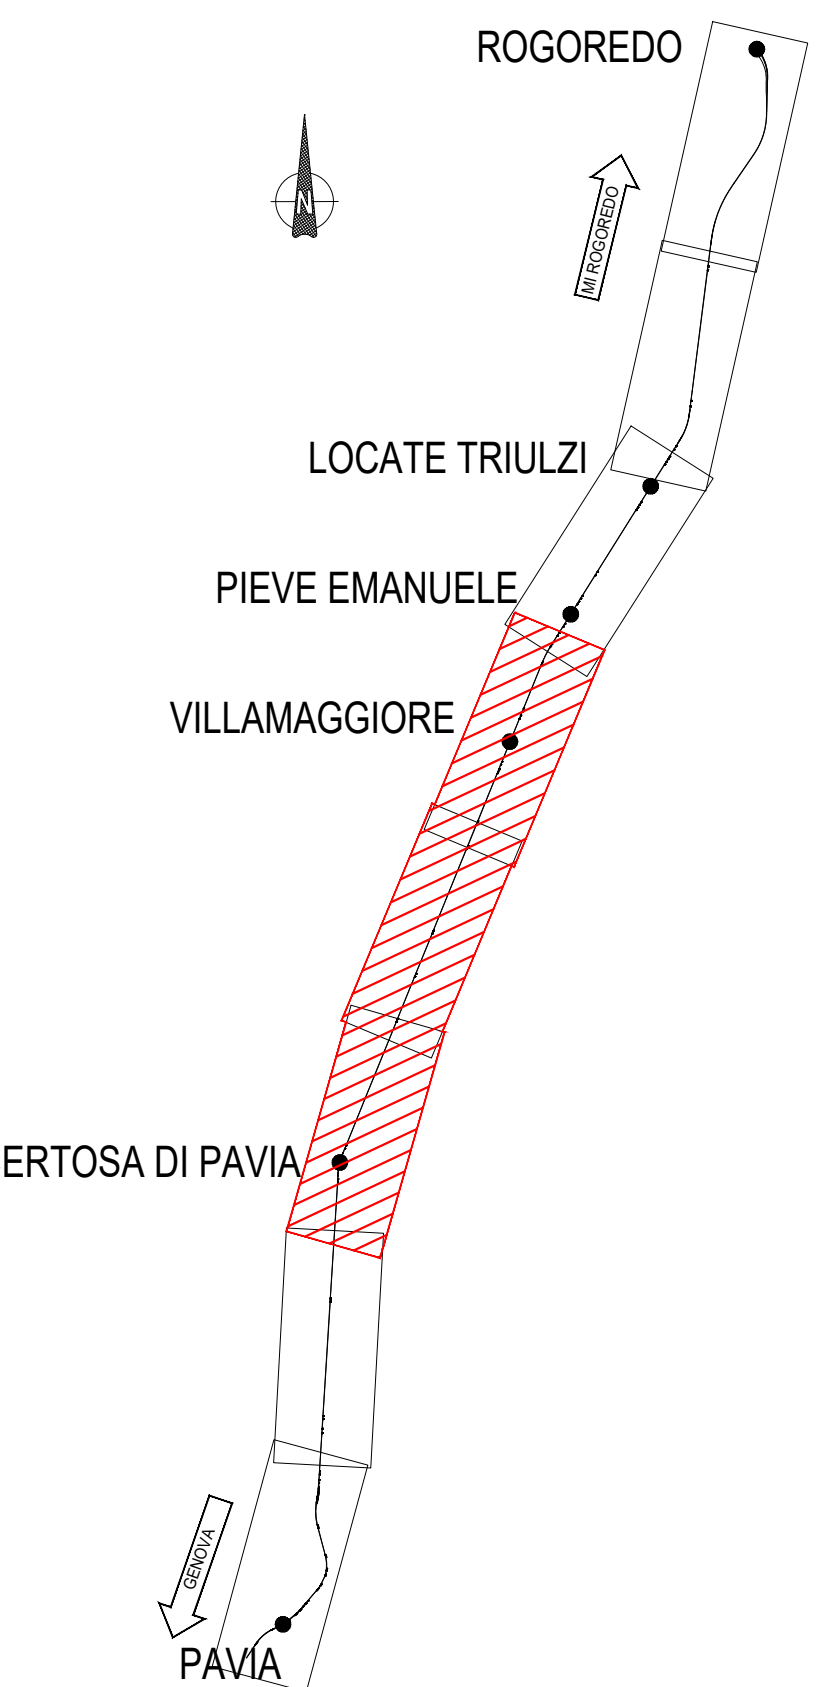

COMMITTENTE:

PROGETTAZIONE:

U.O. INFRASTRUTTURE NORD

PROGETTO DEFINITIVO

POTENZIAMENTO DELLA LINEA MILANO - GENOVA

QUADRUPPLICAMENTO TRATTA MILANO ROGOREDO - PAVIA

FASE 2 - QUADRUPPLICAMENTO PIEVE EMANUELE - PAVIA

TRACCIATI

Planimetria di macrofase 4 - Tav. 1/2

SCALA: 1:2.000

COMMESSA	LOTTO	FASE	ENTE	TIPO DOC.	OPERADISCIPLINA	PROGR.	REV.
NM02	20	D	26	P6	1F0404	001	A

Rev.	Descrizione	Redatto	Data	Verificato	Data	Approvato	Data	Autorizzato	Data
A	Emissione esecutiva	...	...	...	...	...	...	...	...

FILE: 144700900030009

n. Elab.: