


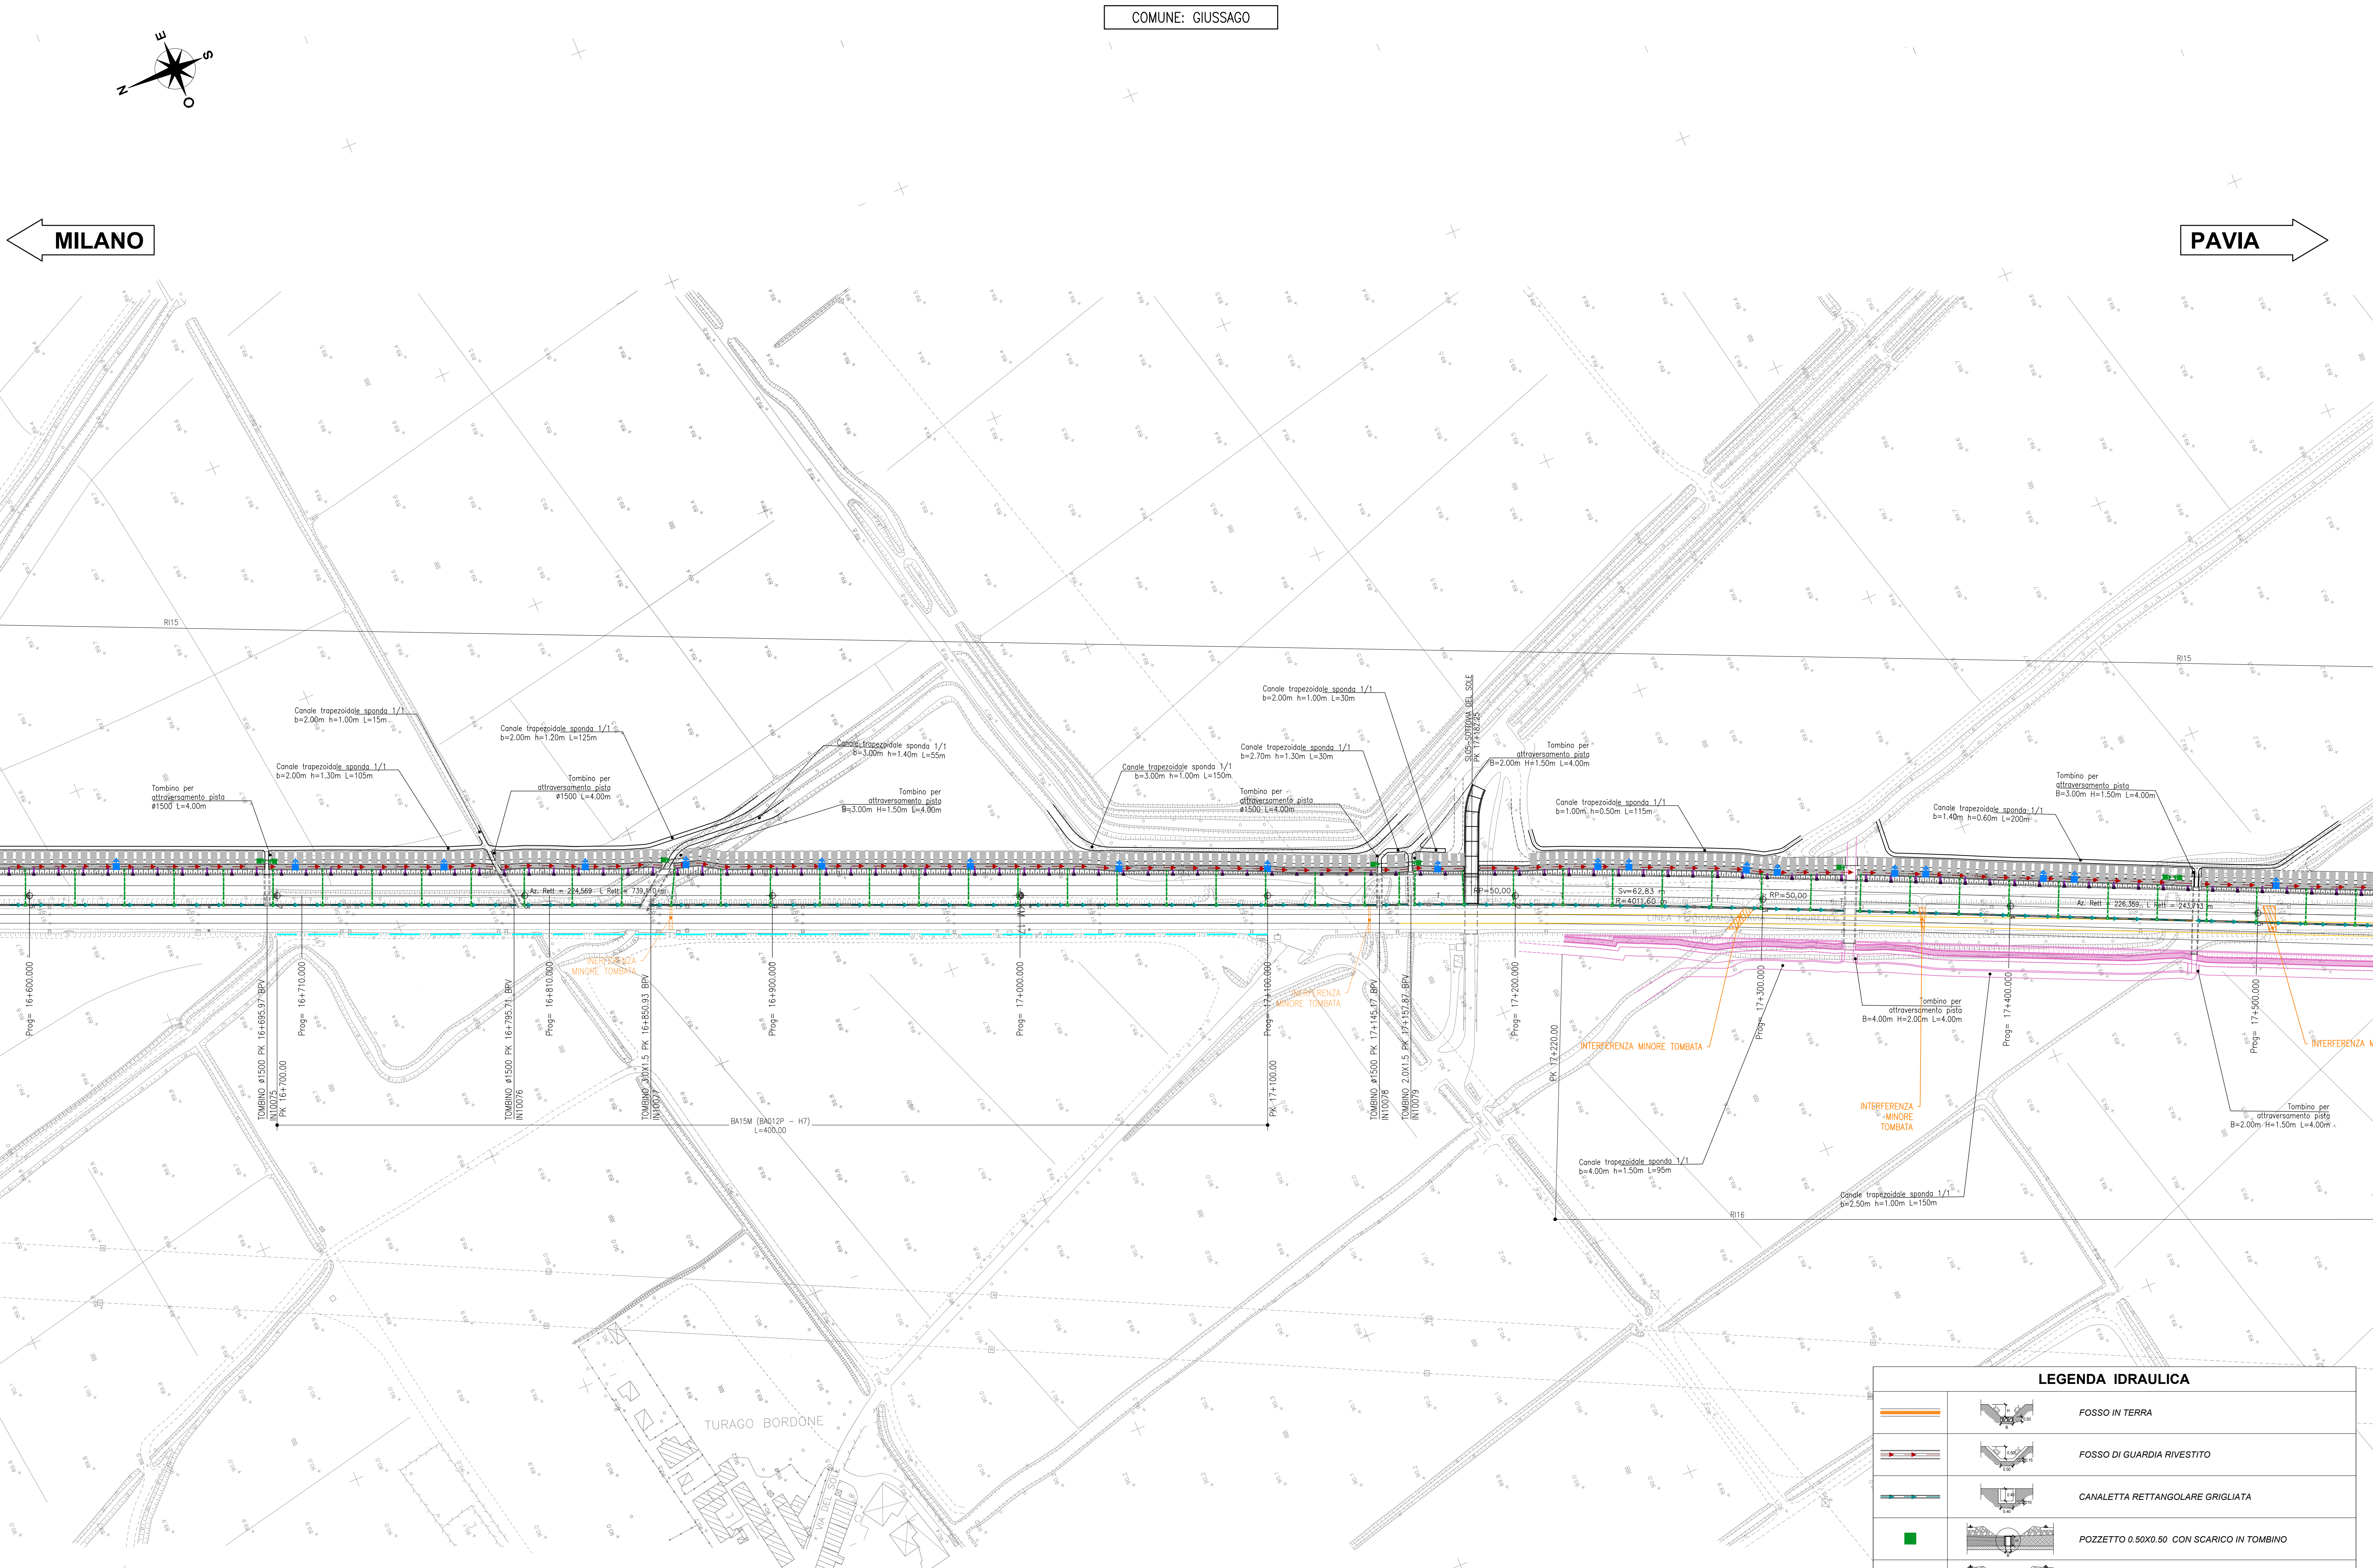

LEGENDA

- KM XX: KILOMETRICA
- X: ETOMETRICA
- PK X+XXX.XX: PROGRESSIVA
- BPL: BINARIO PARI LENTO
- BPV: BINARIO PARI VELOCE
- Linea rossa: BINARIO DI PROGETTO
- Linea gialla: BINARIO DEMOLITO
- Linea arancione: DEMOLIZIONI
- Linea ciano: BARRIERA ANTIRUMORE
- Linea verde: RECINZIONE
- Linea blu: RECINZIONE CON BARRIERA ANTIRUMORE
- Linea tratteggiata: TOMBINO
- Area rosa: COSTRUITO IN FASE 1
- Freccia verde: DIREZIONE
- N: NORD

LEGENDA IDRAULICA

		FOSSO IN TERRA
		FOSSO DI GUARDIA RIVESTITO
		CANALETTA RETTANGOLARE GRIGLIATA
		POZZETTO 0.50X0.50 CON SCARICO IN TOMBINO
		POZZETTO 0.50X0.50 CON COLLETTORE IN CLS Ø300 PASSO P=20m
		DOPPIO POZZETTO 0.50X0.50 CON COLLETTORE IN CLS Ø300 PASSO P=20m
		SCARICO CON EMBRICI passo 10 m
		POZZETTO IN CLS GRIGLIATO 2.00X1.50m H=1.50m PASSO MAX=60m
		CASSONETTO DRENANTE B=5.00m H=1.50m CON TUBO FESSURATO IN PEAD Ø500
		POZZETTO IN CLS GRIGLIATO 0.60X0.60m H=1.80m CON TUBO DI SCARICO PER TROPPO PIENO IN PEAD Ø315 CON CLAPET
		COLLETTORE IN PEAD
		POZZETTO IN CLS 1.00X1.00 H=2.00m SU BANCHINA CON TUBO CORRENTE IN PEAD Ø630/800

Le dimensioni espresse nelle tabelle sono in m

COMMITTENTE: **RFI** INFRASTRUTTURE ITALIANE
PROGETTAZIONE: **ITALFERR** GRUPPO FERROVIE DELLO STATO ITALIANE

CUP: J47109000300009

U.O. INFRASTRUTTURE NORD

PROGETTO DEFINITIVO

POTENZIAMENTO DELLA LINEA MILANO - GENOVA
QUADRUPLICAMENTO TRATTA MILANO ROGOREDO - PAVIA
FASE 2 - QUADRUPLICAMENTO PIEVE EMANUELE - PAVIA
DRENAGGIO DI PIATTAFORMA

Planimetria sistemazioni idrauliche linea e drenaggio piattaforma - Tav. 8/19

SCALA: 1:1000

COMMESSA	LOTTO	FASE	ENTE	TIPO DOC.	OPERADISCIPLINA	PROGR.	REV.
NM02	20	D	26	P7	ID0002	008	A

Rev.	Descrizione	Redatto	Data	Verificato	Data	Approvato	Data	Autografo
A	EMISSIONE ESECUTIVA	BORELLI	NOVEMBRE 2018	BORELLI	NOVEMBRE 2018	BORELLI	NOVEMBRE 2018	BORELLI

File: \N02\20267\ID00020268.DWG n. Elab.: 1