
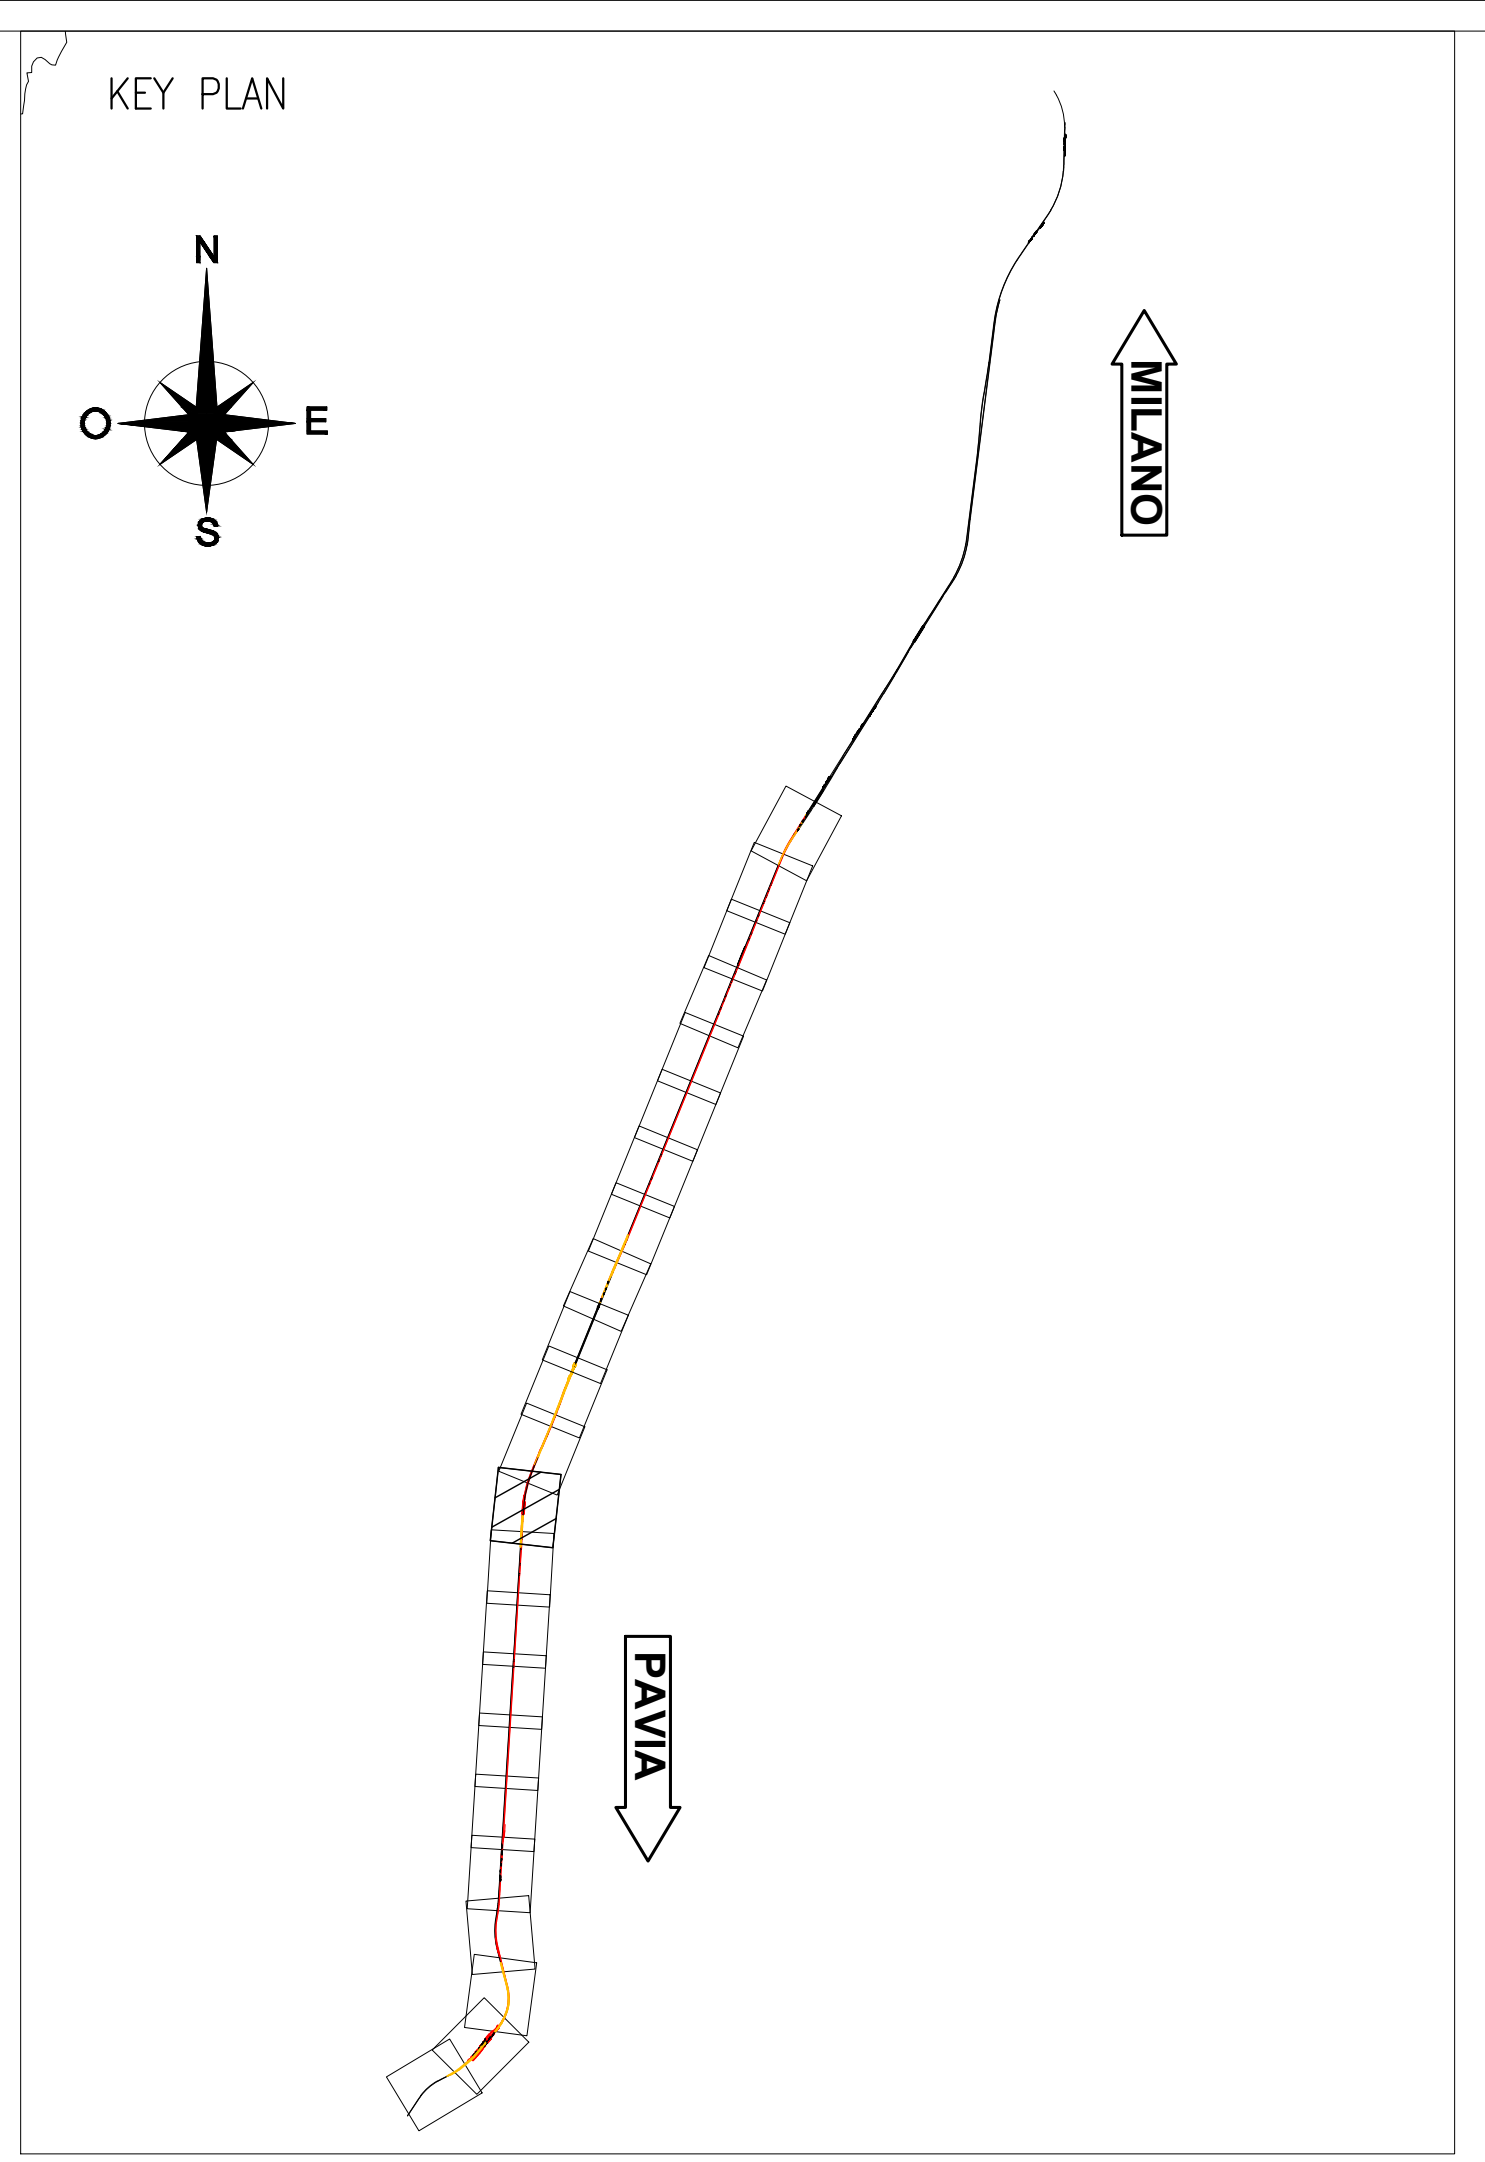


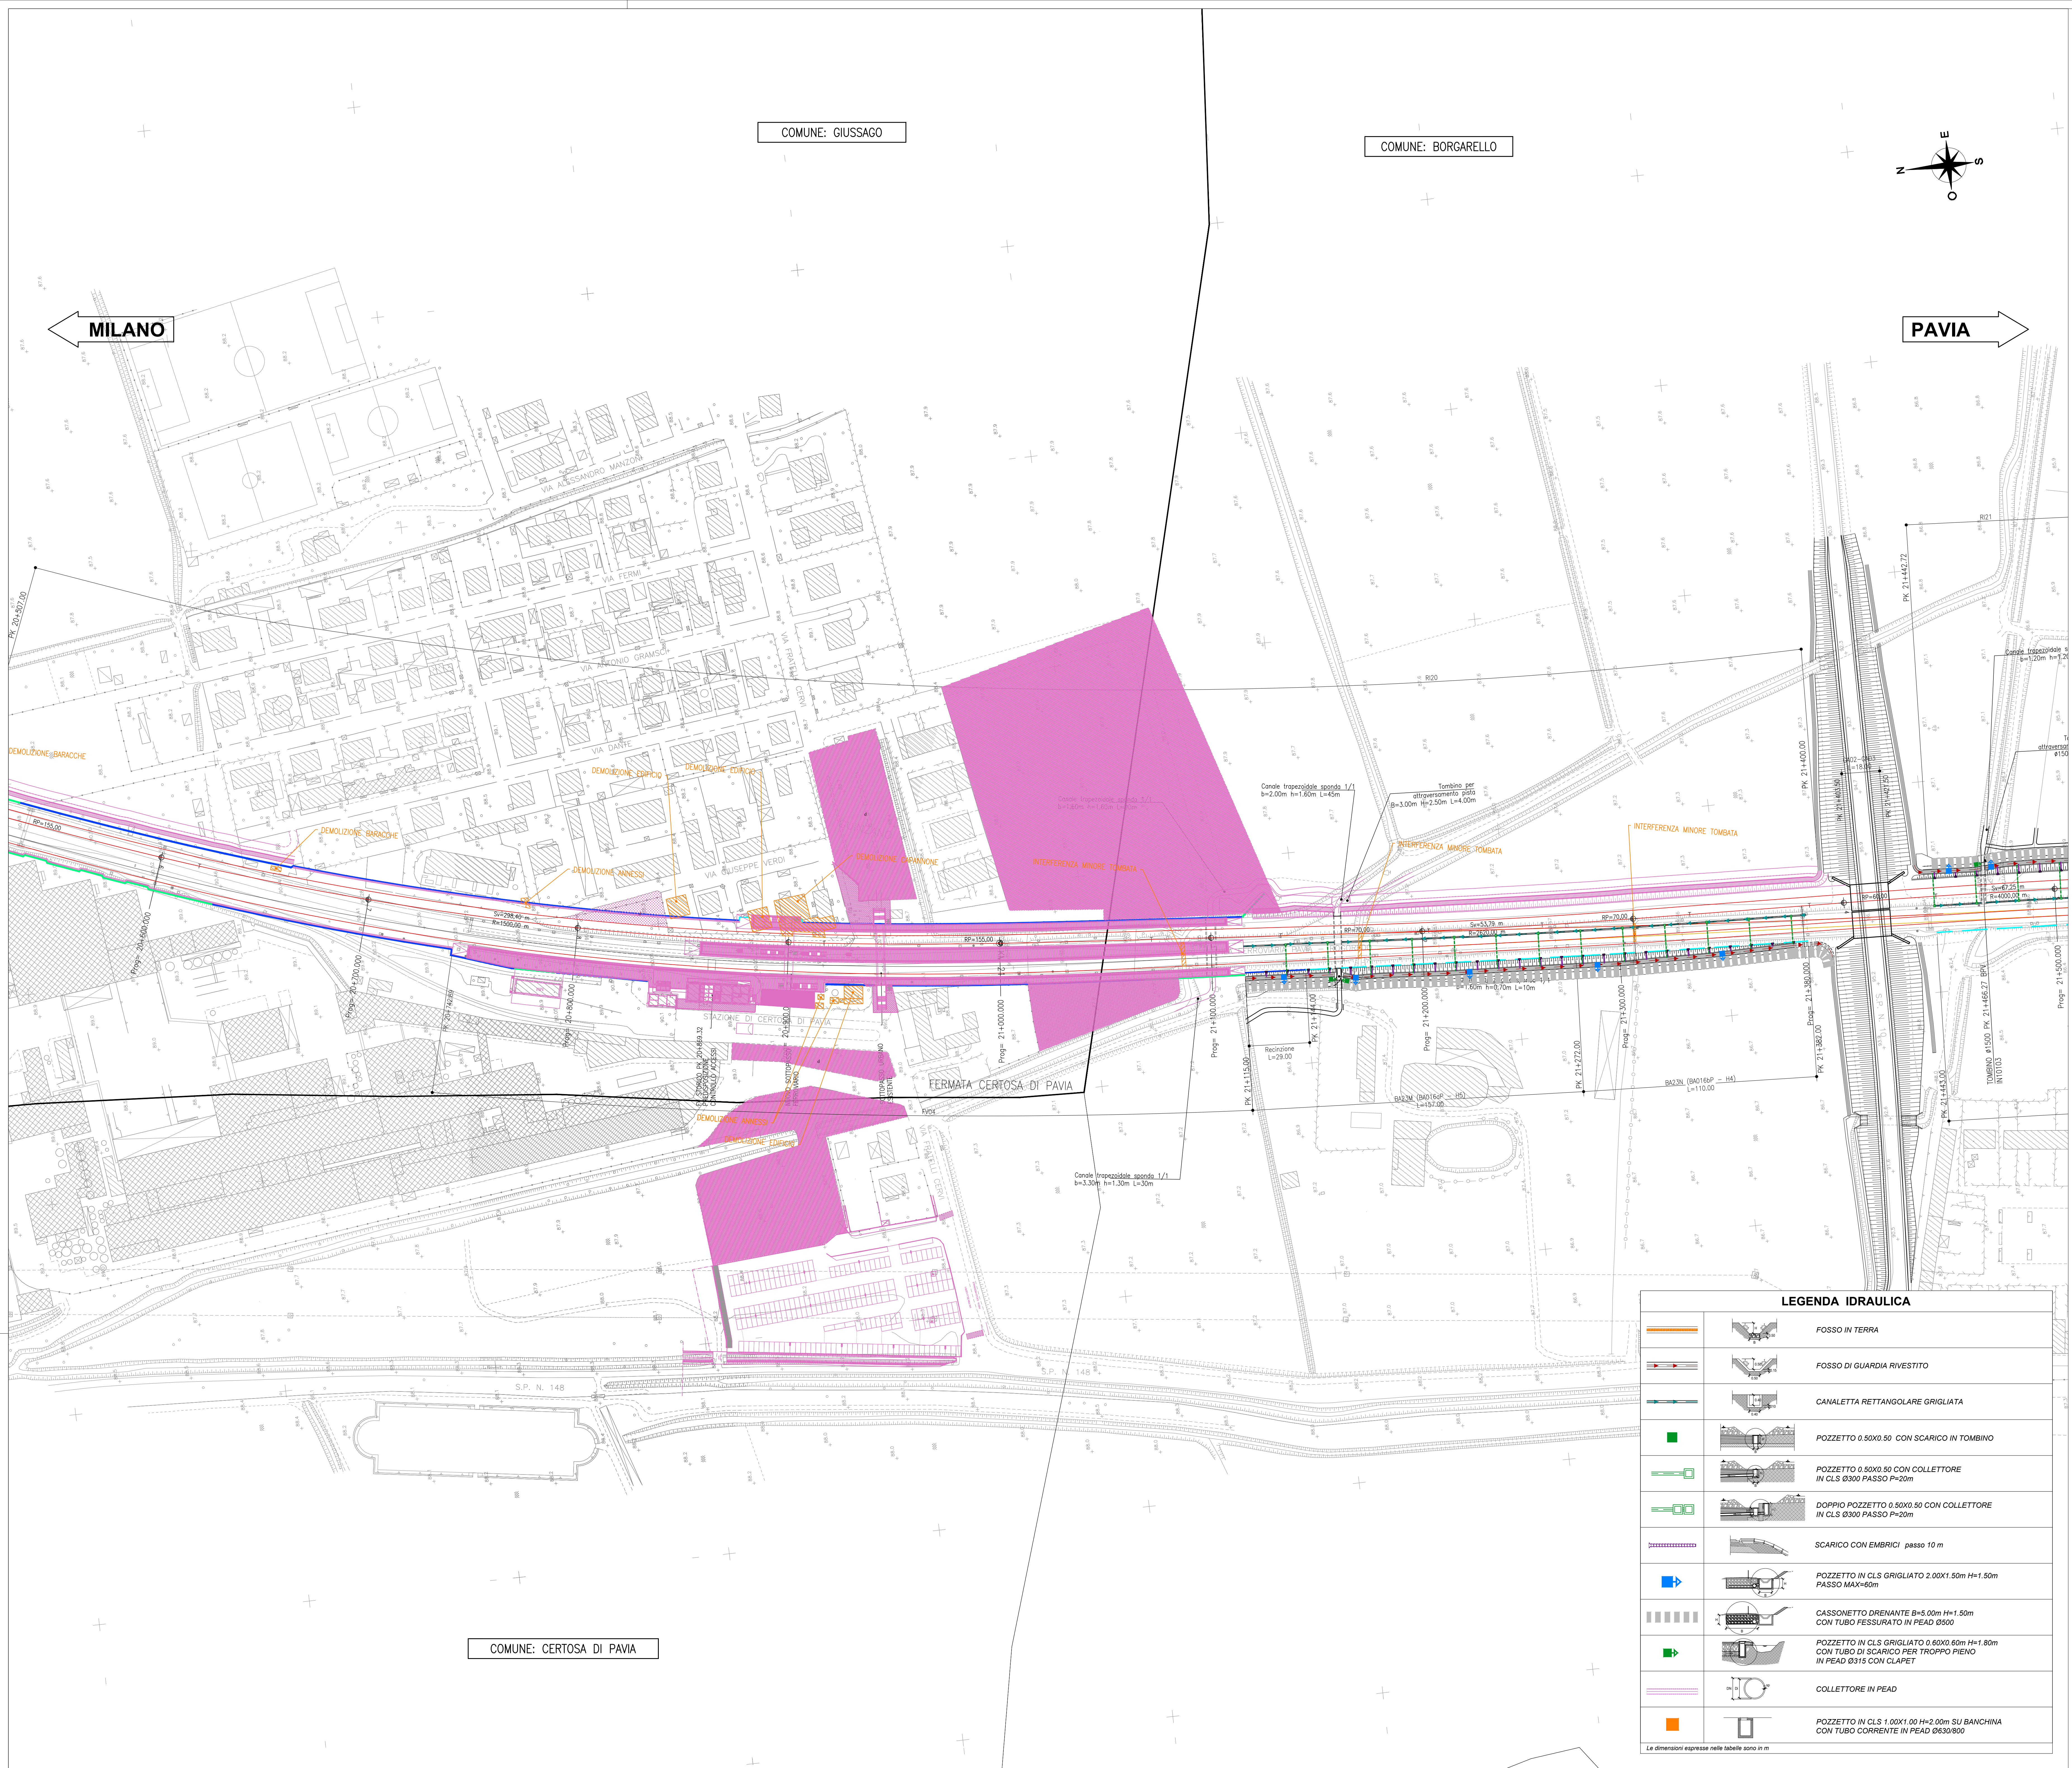

LEGENDA	
	KILOMETRICA
	ETOMETRICA
	PROGRESSIVA
	BINARIO PARI LENTO
	BINARIO PARI VELOCE
	BINARIO DI PROGETTO
	BINARIO DEMOLITO
	DEMOLIZIONI
	BARRIERA ANTIRUMORE
	RECINZIONE
	RECINZIONE CON BARRIERA ANTIRUMORE
	TOMBINO
	CONSTRUITO IN FASE 1
	DIREZIONE
	NORD

LEGENDA IDRAULICA	
	FOSSO IN TERRA
	FOSSO DI GUARDIA RIVESTITO
	CANALETTA RETTANGOLARE GRIGLIATA
	POZZETTO 0.50x0.50 m CON SCARICO IN TOMBINO
	POZZETTO 0.80x0.80 m CON COLLETTORE IN CLS Ø300 PASSO P=20m
	DOPPIO POZZETTO 0.50x0.50 m CON COLLETTORE IN CLS Ø300 PASSO P=20m
	SCARICO CON EMBRICO passo 10 m
	POZZETTO IN CLS GRIGLIATO 2.00x1.50 m H=1.50m PASSO MAX=60m
	CASSONETTO DRENANTE B=5.00m H=1.50m CON TUBO FESSURATO IN PEAD Ø500
	POZZETTO IN CLS GRIGLIATO 0.60x0.60m H=1.80m CON TUBO DI SCARICO PER TROPPO PIENO IN PEAD Ø315 CON CLAPET
	COLLETTORE IN PEAD
	POZZETTO IN CLS 1.00x1.00m H=2.00m SU BANCHINA CON TUBO CORRENTE IN PEAD Ø630/800

COMMITTENTE:

PROGETTAZIONE:

RFI
R.F.I. - R.F.I. ITALIANA
GRUPPO FERROVIE DELLO STATO ITALIANE

ITALFERR
GRUPPO FERROVIE DELLO STATO ITALIANE

CUP: J47109000030009

U.O. INFRASTRUTTURE NORD

PROGETTO DEFINITIVO

POTENZIAMENTO DELLA LINEA MILANO - GENOVA
QUADRUPPLICAMENTO TRATTA MILANO ROGOREDO - PAVIA
FASE 2 - QUADRUPPLICAMENTO PIEVE EMANUELE - PAVIA
DRENAGGIO DI PIATTAFORMA

Planimetria sistemazioni idrauliche linea e drenaggio piattaforma - Tav. 12/19

SCALA:
1:1000

COMMESSA LOTTO FASE ENTE TIPO DOC. OPERA/DISCIPLINA PROGR. REV.

N M O Z 2 0 D 2 6 P 7 I D 0 0 0 2 0 1 2 A

Rev.	Descrizione	Redatto	Data	Verificato	Data	Approvato	Data	Autografo
A	EMISSIONE ESECUTIVA	NOVEMBRE 2018	NOVEMBRE 2018	NOVEMBRE 2018	NOVEMBRE 2018	NOVEMBRE 2018	NOVEMBRE 2018	

File: \N0220267\00002012A.DWG n. Elab.: 1