


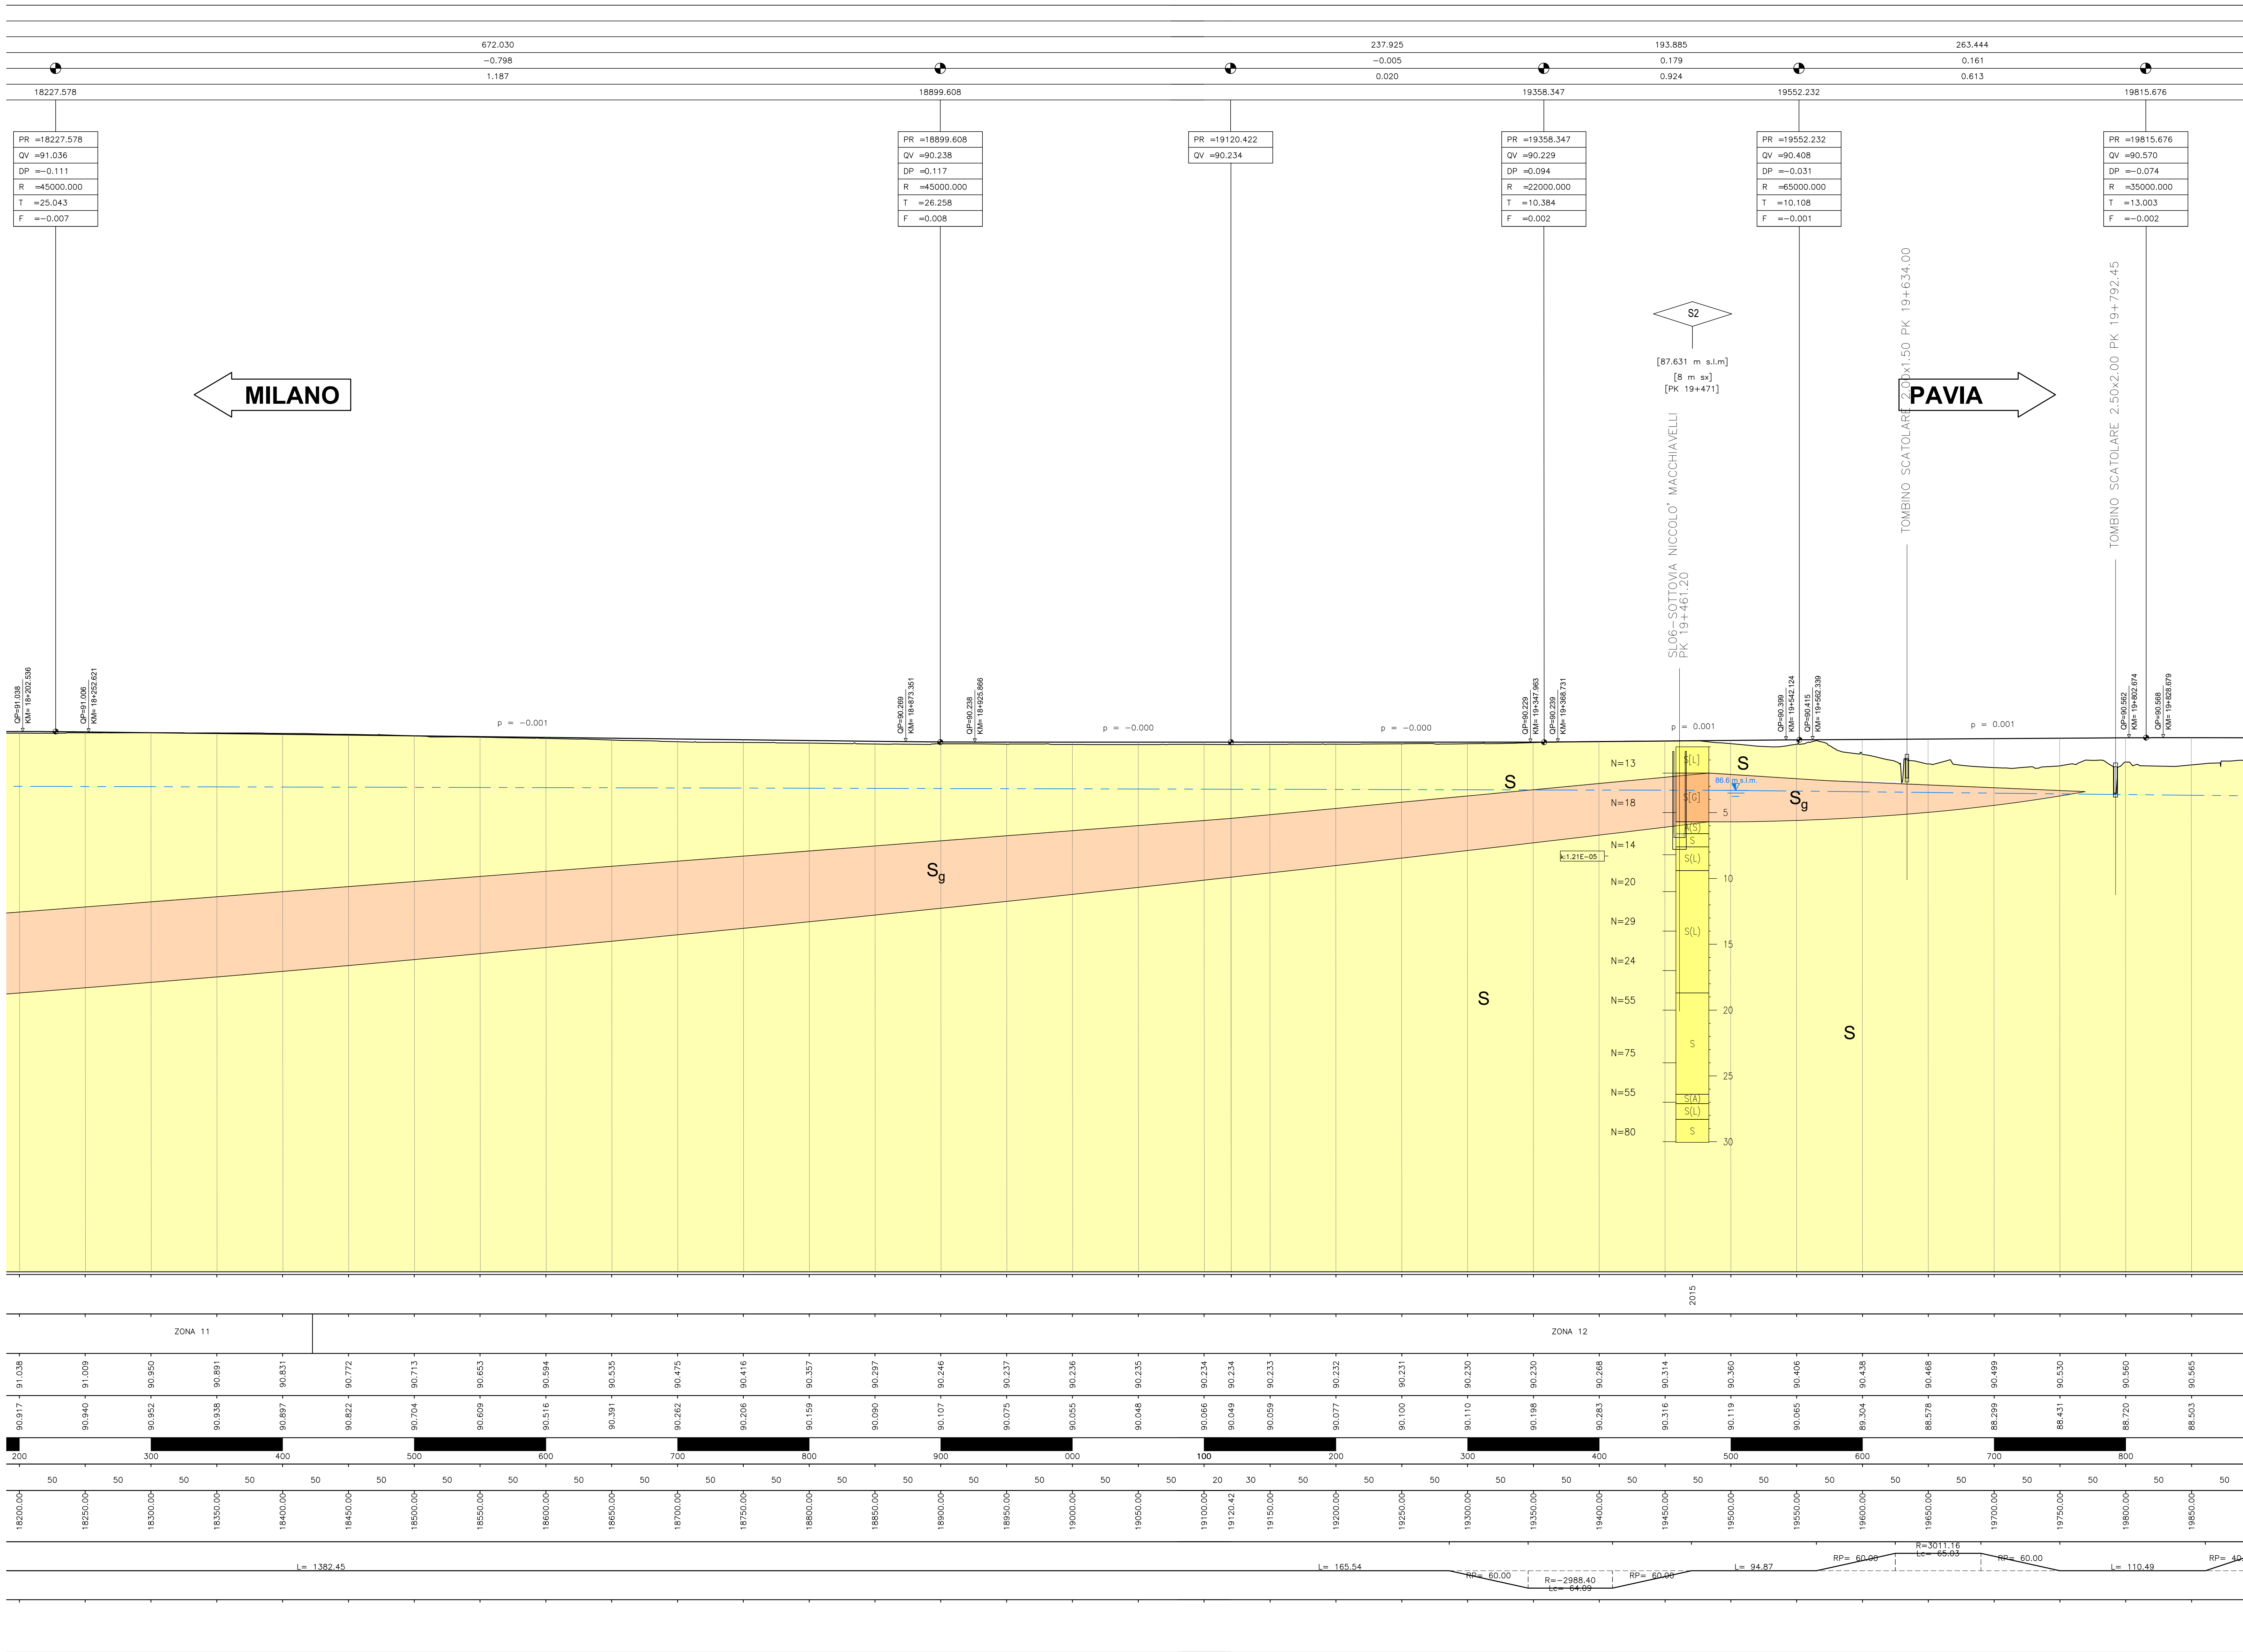

LEGENDA

S

Sabbia fine / Sabbia limosa

S_g

Sabbia media e grossolana

TABELLA PARAMETRI GEOTECNICI

ZONA	SONDAGGIO DI RIFERIMENTO	PROFONDITA'	UNITA' TERRENO	T ₉₀		φ° [°]		E _v [MPa]		V _v [m/s]		G _v [MPa]	
				[kN/m ²]	[kN/m ²]	max	min	max	min	max	min	max	min
11	PRINACOD007	da 0 a 30m	S	20	17	30	22	82	4	156	125	281	52


ZONA	SONDAGGIO DI RIFERIMENTO	PROFONDITA'	UNITA' TERRENO	T ₉₀		φ° [°]		E _v [MPa]		V _v [m/s]		G _v [MPa]	
				[kN/m ²]	[kN/m ²]	max	min	max	min	max	min	max	min
12	S2	da 0 a 30m	S	35	10	27	12	12	382	162	49	49	
		da 30m a 60m	S _g	35	10	30	30	18	18	149	149	37	37
		da 60m a 90m	S	35	10	30	29	94	35	337	225	200	94

Profilo del terreno

Livellata di progetto riferita al binario pari e pendenza

Livello di falda

Andamento stratigrafico di progetto

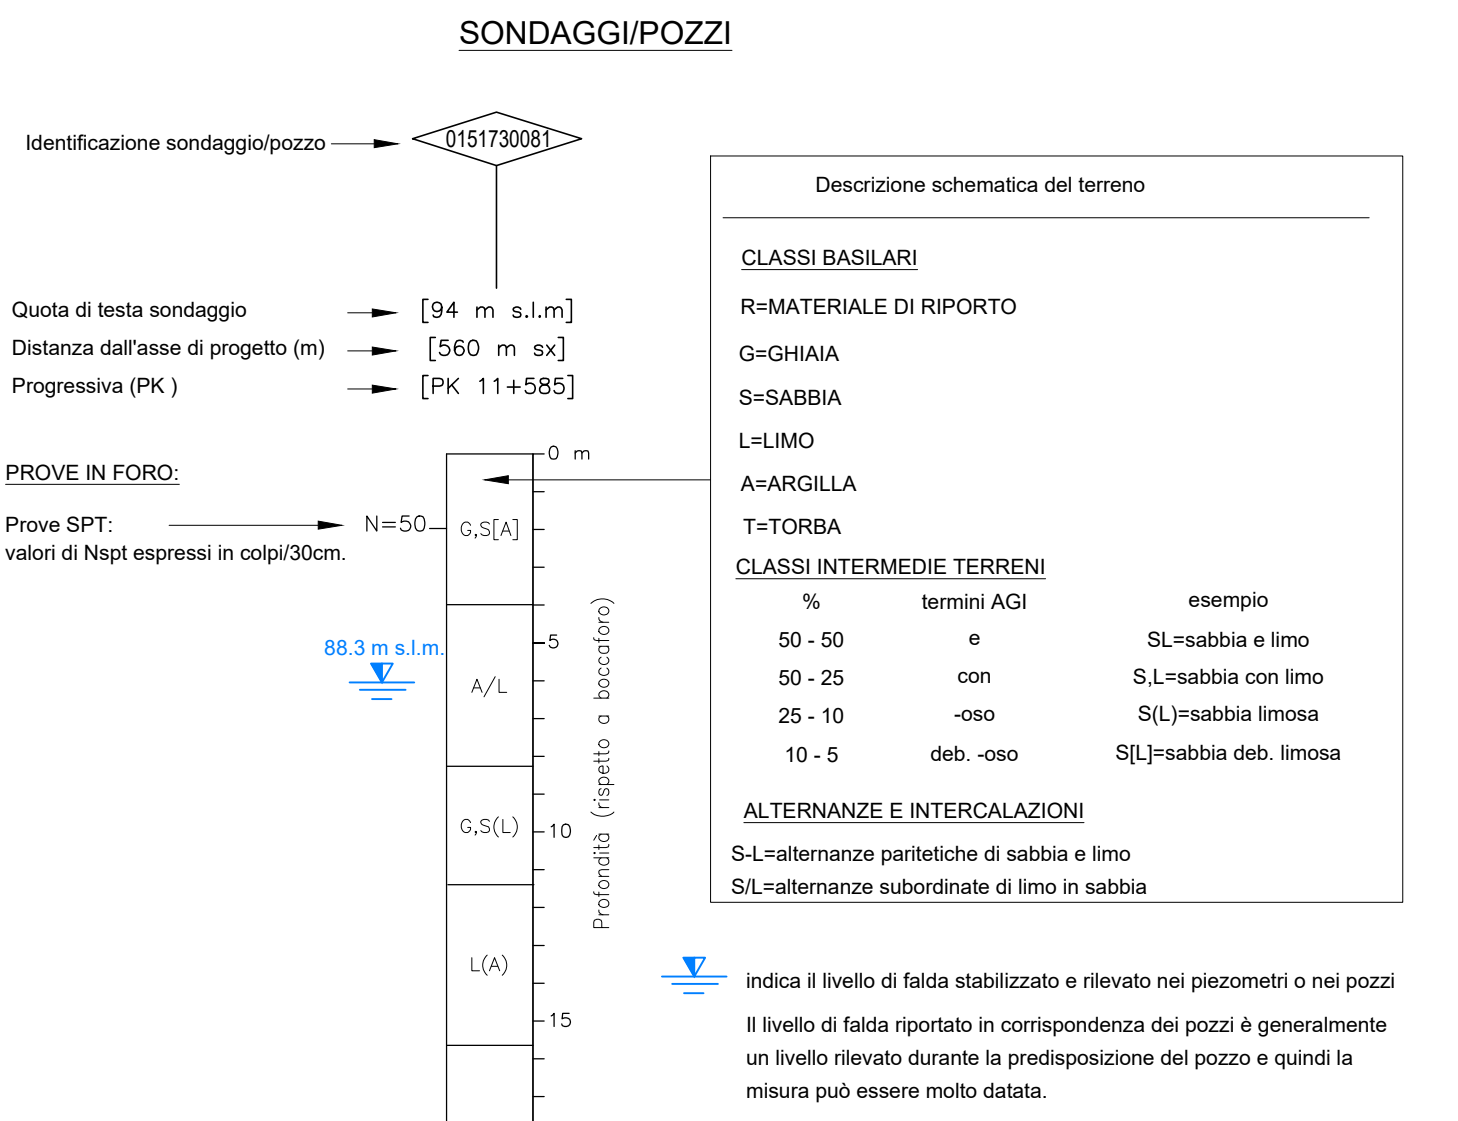

COMMITTENTE:

PROGETTAZIONE:

CUP: J4710900030009

U.O. INFRASTRUTTURE NORD

POTENZIAMENTO DELLA LINEA MILANO - GENOVA

QUADRUPPLICAMENTO TRATTA MILANO ROGOREDO - PAVIA

FASE 2 - QUADRUPPLICAMENTO PIEVE EMANUELE - PAVIA

ELABORATI GENERALI - GEOTECNICA

Profilo Geotecnico - Tav. 5/10

SCALA:

1:2000/200

COMMESSA LOTTO FASE ENTE TIPO DOC. OPERA/DISCIPLINA PROGR. REV.

NM0Z 20 D 26 F6 OC0001 005 A

Rev.	Descrizione	Redatto	Data	Verificato	Data	Approvato	Data	Autografo	Data
A	EMISSIONE ESECUTIVA	COLOMBO	NOVEMBRE 2018	COLOMBO	NOVEMBRE 2018	COLOMBO	NOVEMBRE 2018	COLOMBO	NOVEMBRE 2018

File:NM022026F6OC000100A.DWG n. Elab.: 2