


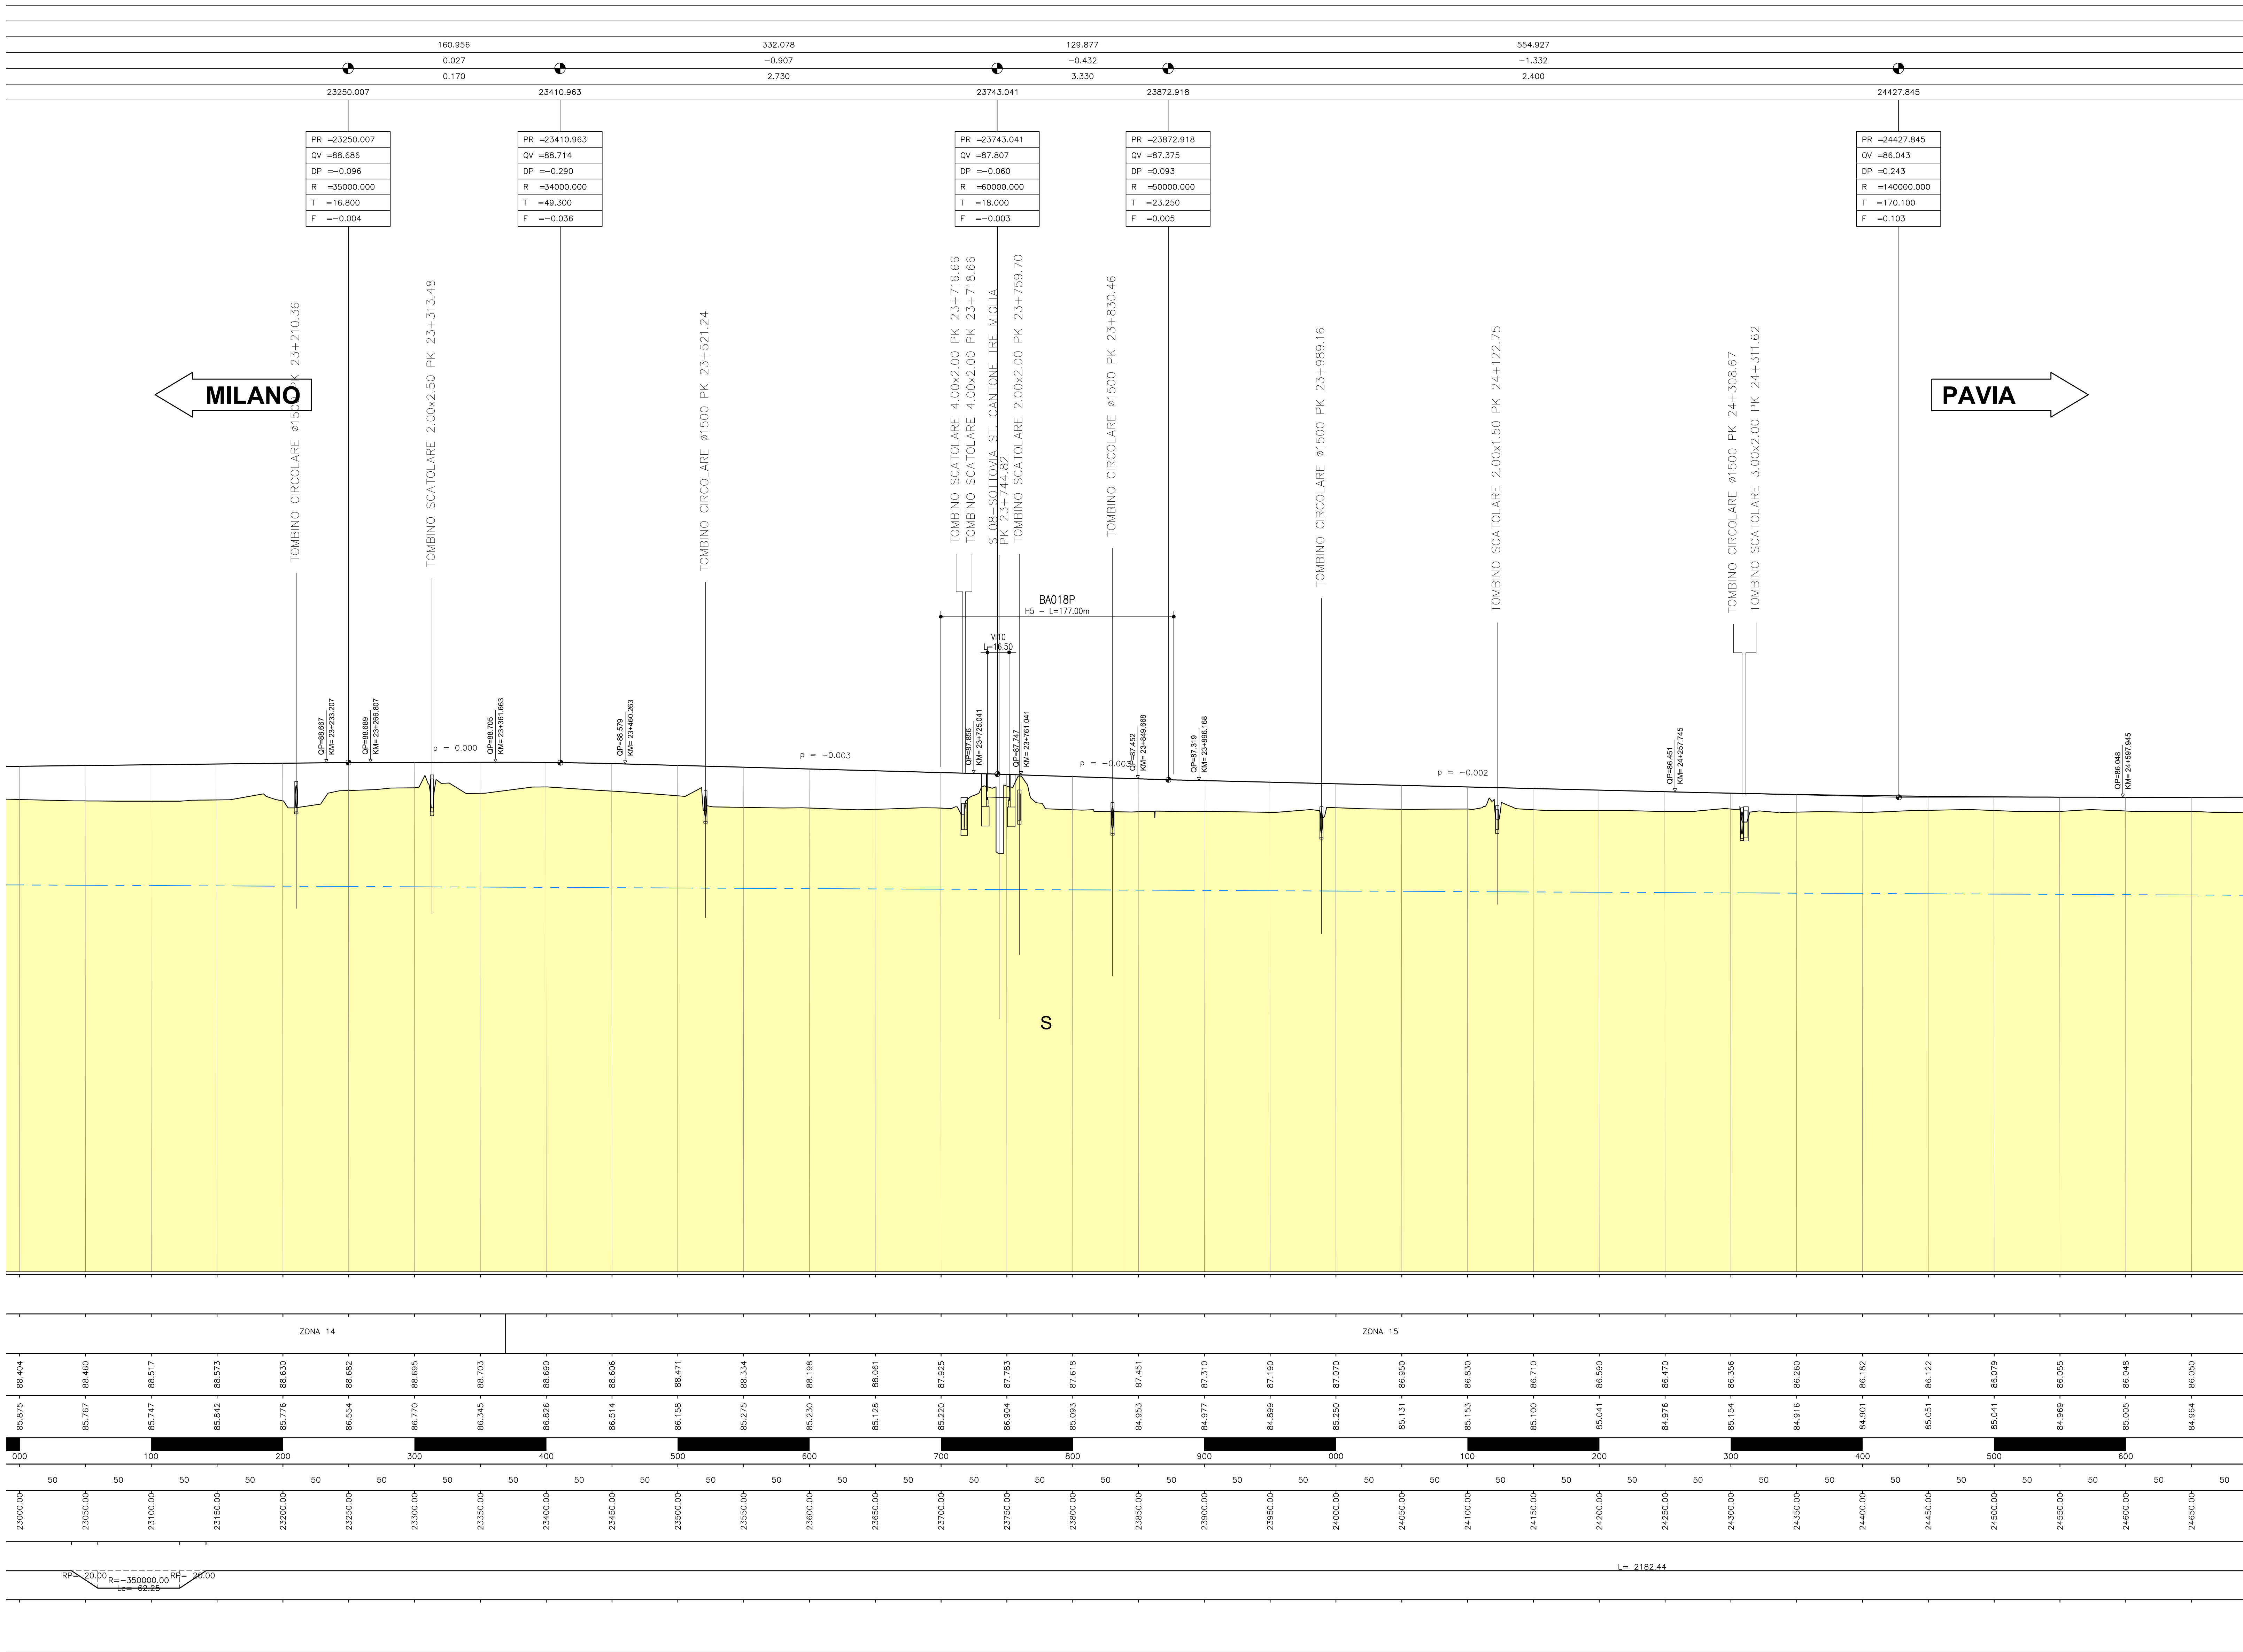

LEGENDA

- S** Sabbia fine / Sabbia limosa
- S_g** Sabbia media e grossolana


TABELLA PARAMETRI GEOTECNICI

ZONA	SONDAGGIO DI RIFERIMENTO	PROFONDITA'	UNITA' TERRENO	T _u [kN/m ²]		T _v [kN/m ²]		Φ° [°]		E _u [MPa]		V _v [%]		G _u [MPa]	
				max	min	max	min	max	min	max	min	max	min	max	min
14	SNP21005	50.0 ± 30m	S	18	13	30	30	57	22	300	195	252	70		

ZONA	SONDAGGIO DI RIFERIMENTO	PROFONDITA'	UNITA' TERRENO	T _u [kN/m ²]		T _v [kN/m ²]		Φ° [°]		E _u [MPa]		V _v [%]		G _u [MPa]	
				max	min	max	min	max	min	max	min	max	min	max	min
15	S1	50.0 ± 30m	S	20	16	30	24	63	7	350	144	310	42		

- Profilo del terreno
- Livellina di progetto riferita al binario pari e pendenza
- Livello di falda
- Andamento stratigrafico di progetto

SONDAGGI/POZZI

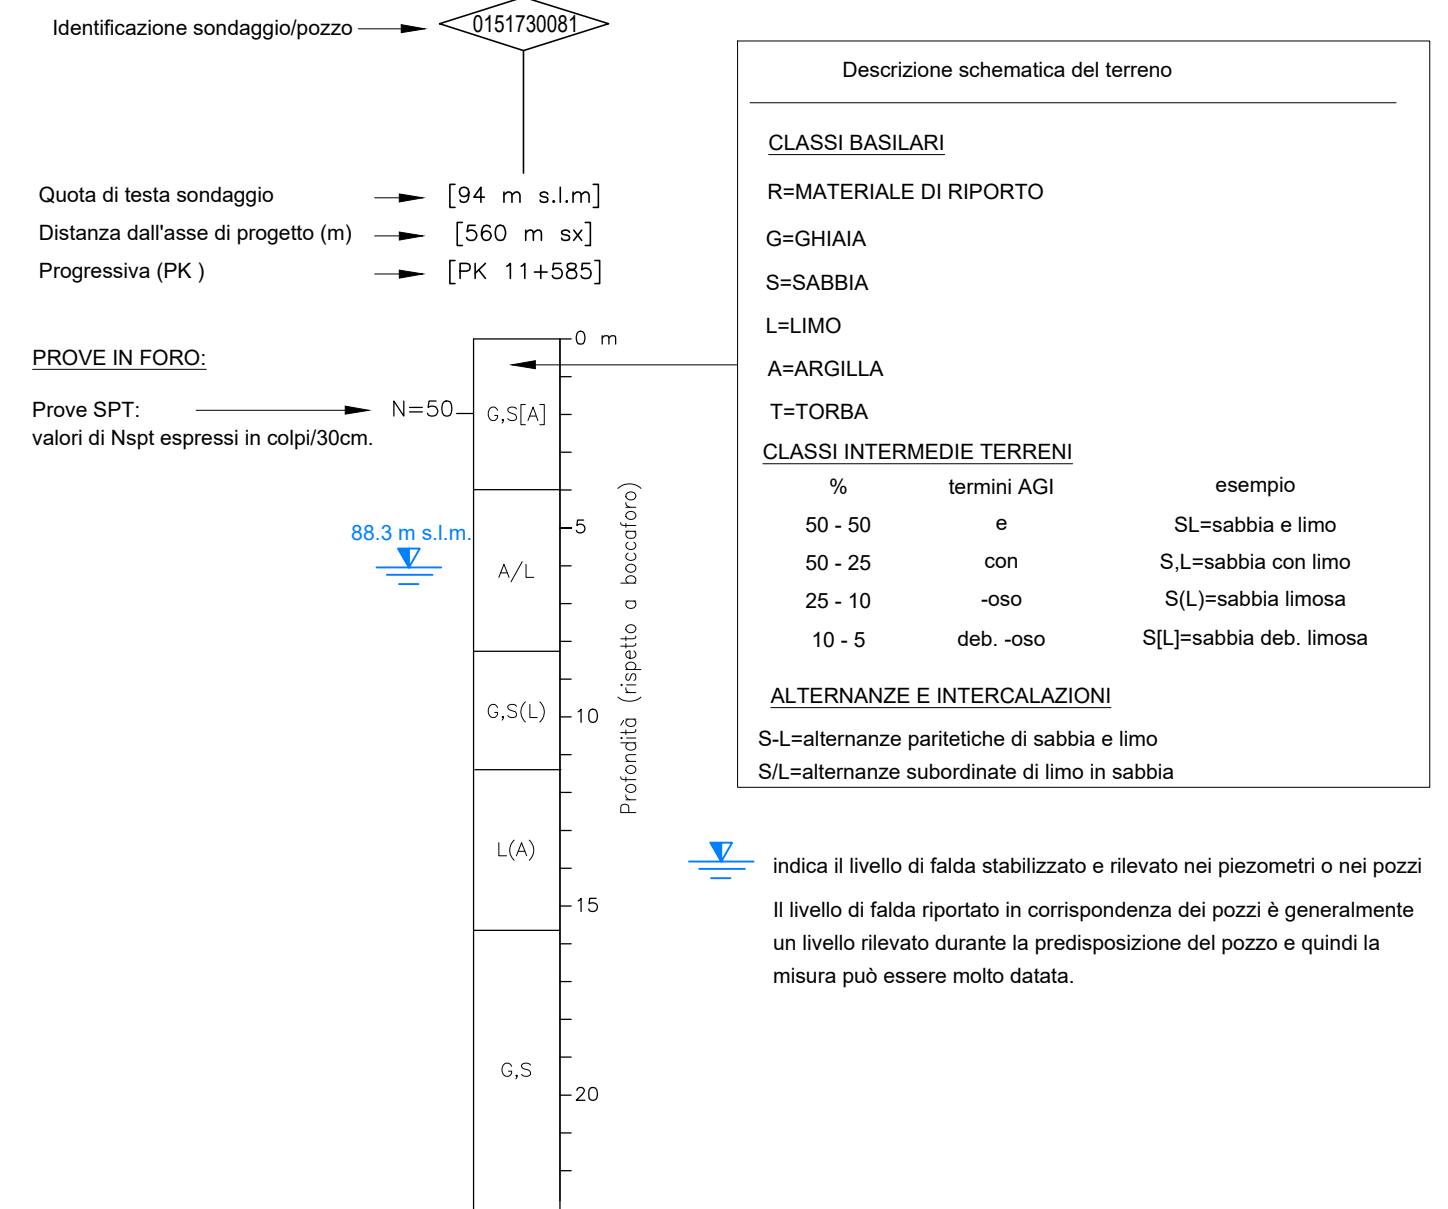

COMMITTENTE:



PROGETTAZIONE:



CUP: J4710900030009

U.O. INFRASTRUTTURE NORD

PROGETTO DEFINITIVO

POTENZIAMENTO DELLA LINEA MILANO - GENOVA
QUADRUPPLICAMENTO TRATTA MILANO ROGOREDO - PAVIA
FASE 2 - QUADRUPPLICAMENTO PIEVE EMANUELE - PAVIA

ELABORATI GENERALI - GEOTECNICA
Profilo Geotecnico - Tav. 8/10

SCALA:
1:2000/200

COMMESSA LOTTO FASE ENTE TIPO DOC. OPERA/DISCIPLINA PROGR. REV.

NM0Z 20 D 26 F6 OC0001 008 A

Rev.	Descrizione	Redatto	Data	Verificato	Data	Approvato	Data	Autografo	Data
A	EMMISSIONE ESECUTIVA	COLOMBO	NOVEMBRE 2018	S. G. C.	NOVEMBRE 2018	S. G. C.	NOVEMBRE 2018		

File:NM022026F60C000100A.DWG

n. Elab.: